



УРБАНИСТИЧКИ ПОКАЗАТЕЛИ

измена и дополна на ДУП "КАРПОШ 1 и 2" УЕ "Б" Блок 4 - дел П= 2,15 ха											
број на блок	број на градежна парцела	површина на град. парцела	површина за градоба	вкупна површина по катови	намена на земјиштето и градбите	класа на намена	компакт. намена	%	макс. висина на венец	макс. број на катови	Потребен број на паркинг места
1	990	634	3170	државни институции	B4	B1; B2; B3; B4; B3	25	H=15	П+4		
2	389	182	728	семејни куќи	A1	B1; B1; Д3	30	H=10.20	П+2+Пк		
3	626	348	1392	семејни куќи	A1	B1; B1; Д3	30	H=10.20	П+2+Пк		
4	546	302	1208	семејни куќи	A1	B1; B1; Д3	30	H=10.20	П+2+Пк		
5	425	268	1072	семејни куќи	A1	B1; B1; Д3	30	H=10.20	П+2+Пк		
6	391	211	844	семејни куќи	A1	B1; B1; Д3	30	H=10.20	П+2+Пк		
7	514	300	1200	семејни куќи	A1	B1; B1; Д3	30	H=10.20	П+2+Пк		
8	385	188	752	семејни куќи	A1	B1; B1; Д3	30	H=10.20	П+2+Пк		
9	419	195	780	семејни куќи	A1	B1; B1; Д3	30	H=10.20	П+2+Пк		
10	618	324	1296	семејни куќи	A1	B1; B1; Д3	30	H=10.20	П+2+Пк		
11	507	238	952	семејни куќи	A1	B1; B1; Д3	30	H=10.20	П+2+Пк		
12	510	300	1200	семејни куќи	A1	B1; B1; Д3	30	H=10.20	П+2+Пк		
13	769	475	1900	семејни куќи	A1	B1; B1; Д3	30	H=10.20	П+2+Пк		
14	247	173	692	семејни куќи	A1	B1; B1; Д3	30	H=10.20	П+2+Пк		
15	238	127	508	семејни куќи	A1	B1; B1; Д3	30	H=10.20	П+2+Пк		
16	336	203	812	семејни куќи	A1	B1; B1; Д3	30	H=10.20	П+2+Пк		
17	304	180	720	семејни куќи	A1	B1; B1; Д3	30	H=10.20	П+2+Пк		
18	252	160	640	семејни куќи	A1	B1; B1; Д3	30	H=10.20	П+2+Пк		
19	164	105	420	семејни куќи	A1	B1; B1; Д3	30	H=10.20	П+2+Пк		
20	162	89	356	семејни куќи	A2	B1; B1; Д4	31	H=10.21	П+2+Пк		
21	278	168	672	семејни куќи	A1	B1; B1; Д3	30	H=10.20	П+2+Пк		
22	327	195	780	семејни куќи	A1	B1; B1; Д3	30	H=10.20	П+2+Пк		
23	411	263	1052	семејни куќи	A1	B1; B1; Д3	30	H=10.20	П+2+Пк		
24	356	203	812	семејни куќи	A1	B1; B1; Д3	30	H=10.20	П+2+Пк		
25	306	148	592	семејни куќи	A1	B1; B1; Д3	30	H=10.20	П+2+Пк		
26	329	168	672	семејни куќи	A1	B1; B1; Д3	30	H=10.20	П+2+Пк		
27	375	167	668	семејни куќи	A1	B1; B1; Д3	30	H=10.20	П+2+Пк		
28	18	9		трафостаница	E2						
29	409	240	960	семејни куќи	A2	B1; B1; Д3	31	H=10.21	П+2+Пк		
30	316	144	576	семејни куќи	A1	B1; B1; Д3	30	H=10.20	П+2+Пк		
31	295	112	448	семејни куќи	A1	B1; B1; Д3	30	постојна	П+2+Пк		
32	423	161	644	семејни куќи	A1	B1; B1; Д3	30	H=10.20	П+2+Пк		
33	432	207	828	семејни куќи	A1	B1; B1; Д3	30	H=10.20	П+2+Пк		
34	577	300	1200	семејни куќи	A1	B1; B1; Д3	30	H=10.20	П+2+Пк		
35	601	255	1020	семејни куќи	A1	B1; B1; Д3	30	H=10.20	П+2+Пк		
36	265	117	468	семејни куќи	A1	B1; B1; Д3	30	H=10.20	П+2+Пк		
37	178	102	408	семејни куќи	A1	B1; B1; Д3	30	H=10.20	П+2+Пк		
38	308	123	492	семејни куќи	A1	B1; B1; Д3	30	H=10.20	П+2+Пк		
39	330	165	660	семејни куќи	A1	B1; B1; Д3	30	H=10.20	П+2+Пк		
40	683	330	1320	семејни куќи	A1	B1; B1; Д3	30	H=10.20	П+2+Пк		
41	560	310	1240	семејни куќи	A1	B1; B1; Д3	30	H=10.20	П+2+Пк		
42	347	158	632	семејни куќи	A1	B1; B1; Д3	30	H=10.20	П+2+Пк		
ВКУПНО	16916	9047	36786								
	4584									сообраќајни површини	
ВКУПНО	21500										

Потребен број на паркинг места ќе се пресметуваат согласно член 61 од Правилникот за стандарди и нормативи за просторно и урбанистичко планирање (Сл.весник на РМ бр.63/12)

ДЕТАЛЕН УРБАНИСТИЧКИ ПЛАН

за населба КАРПОШ 1 и 2 УЕ Б Блок Б4 дел

- измена и дополна -

ПЛАНСКИ ОПФАТ ПОМЕЃУ УЛИЦИТЕ:
МИРКО МИЛЕСКИ, ПИРИНСКА
И ЛЕФЧЕ СТЕФАНОСКИ ТАРЗАН
ПЛАНИРАН РАЗВОЈ 2012-2017

Општина КИЧЕВО
Предлог план

- Легенда:
- ГРАНИЦА НА ПЛАНСКИ ОПФАТ 2.15 ха
 - РЕГУЛАЦИОНА ЛИНИЈА
 - ГРАДЕЖНА ЛИНИЈА
 - ГРАНИЦА НА ГРАДЕЖНА ПАРЦЕЛА
 - ИНФОРМАТИВНА ЛИНИЈА
 - УЛИЦА
 - ОСКА НА УЛИЦА
 - БРОЈ НА БЛОК **Б4**
 - БРОЈ НА ГРАДЕЖНА ПАРЦЕЛА **1**
 - СПРАТНОСТ **П+2+Пк**
 - МАКС. ВИСИНА ДО ВЕНЕЦ **10.2 м**
 - проектирана фекална
 - проектирана атмосферска
 - проектирана водоводна мрежа
 - ревизиона шахта
 - линиски ОЗ ф80 мм со УГ
 - подземен ППХ ф80мм
 - 10 кв подземен вод, постоечки
 - 0.4 кв надземен вод, постоечки
 - ТС 10/04 кв постоечка
 - планиран подземен тф кабел

СИНТЕЗЕН ПЛАН

СТУДИО ЗА АРХИТЕКТУРА
"АКСИС ГРУП"

Одговорен планер:
М.Лазаров д.и.а.
бр. на овластување 0.0251

Планирач:
А.Лазаров д.и.а.
бр. на овластување 0.0387

Н.Дичоски д.и.а.
бр. на овластување 0.0388


Управител:
А.Лазаров д.и.а.

Наслов на проектот:
Измена и дополна на ДУП
за населба Карпош 1 и 2 УЕ Б
Блок Б4 - дел - општина Кичево

Нарачател:
општина Кичево

Преглед:
СИНТЕЗЕН ПЛАН

Размер: 1 : 1 000
Тех.бр.: 024-1/12
Дата: јули 2014

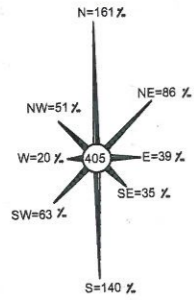


ГОДИШНА ТЕРМИЧКА РУЖА НА ВЕТЕРОТ



**Општина Кичево
Komuna e Kërçovës**

Одлука на Совет на Општина Кичево бр.
Vendimi i Këshillit të Komunës së Kërçovës nr.
07-1967/19 од 29.08.2014г.

Градоначалник на Општина Кичево
Крстари Комунës së Kërçovës
Fatmir Dëshaj

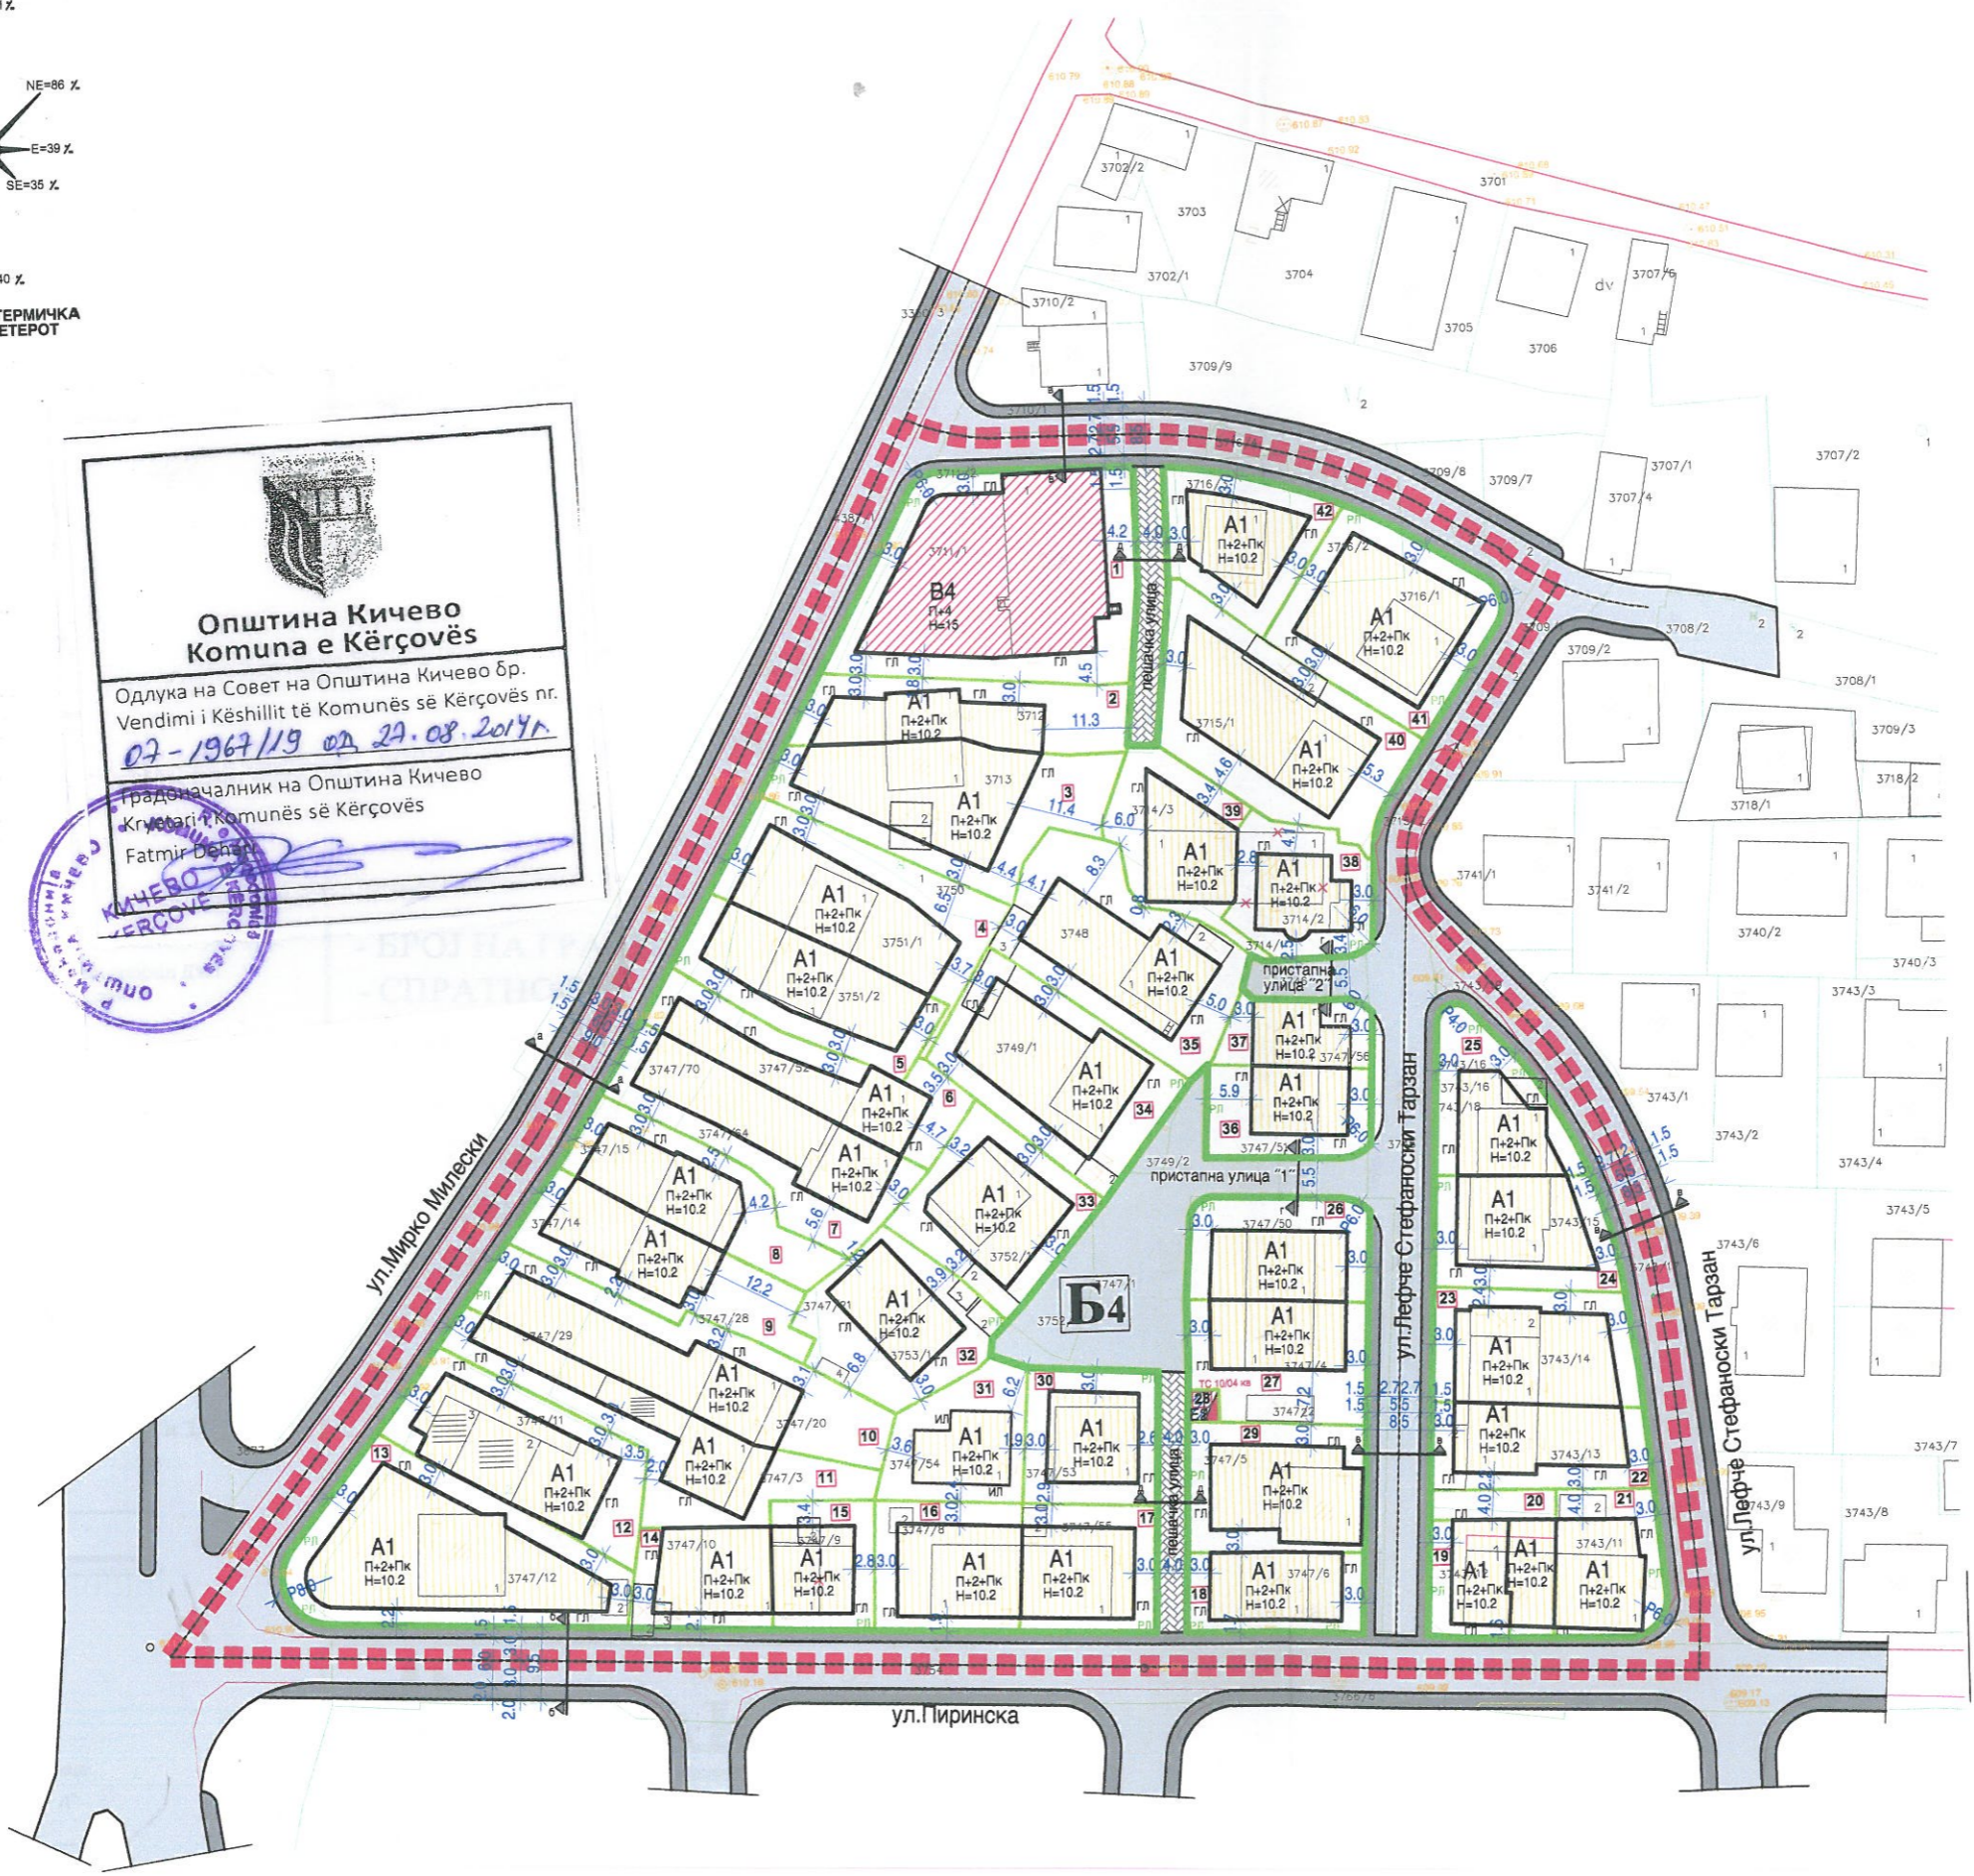

Измена и дополна на ДУП "КАРПОШ 1 и 2" УЕ "Б4"

број на блок	број на градежна парцела	површина на град. парцела	површина за градова	вкупна површина по катови	намена на земјиштето и градбите	намена на класа на намена
	M2	M2	M2			
1	990	634	3170		државни институции	B4
2	389	182	728		семејни куќи	A1
3	626	348	1392		семејни куќи	A1
4	546	302	1208		семејни куќи	A1
5	425	268	1072		семејни куќи	A1
6	391	211	844		семејни куќи	A1
7	514	300	1200		семејни куќи	A1
8	385	188	752		семејни куќи	A1
9	419	195	780		семејни куќи	A1
10	618	324	1296		семејни куќи	A1
11	507	238	952		семејни куќи	A1
12	510	300	1200		семејни куќи	A1
13	769	475	1900		семејни куќи	A1
14	247	173	692		семејни куќи	A1
15	238	127	508		семејни куќи	A1
16	336	203	812		семејни куќи	A1
17	304	180	720		семејни куќи	A1
18	252	160	640		семејни куќи	A1
19	164	105	420		семејни куќи	A1
20	162	89	356		семејни куќи	A2
21	278	168	672		семејни куќи	A1
22	327	195	780		семејни куќи	A1
23	411	263	1052		семејни куќи	A1
24	356	203	812		семејни куќи	A1
25	306	148	592		семејни куќи	A1
26	329	168	672		семејни куќи	A1
27	375	167	668		семејни куќи	A1
28	18	9			трафостаница	E2
29	409	240	960		семејни куќи	A2
30	316	144	576		семејни куќи	A1
31	295	112	448		семејни куќи	A1
32	423	161	644		семејни куќи	A1
33	432	207	828		семејни куќи	A1
34	577	300	1200		семејни куќи	A1
35	601	255	1020		семејни куќи	A1
36	265	117	468		семејни куќи	A1
37	178	102	408		семејни куќи	A1
38	308	123	492		семејни куќи	A1
39	330	165	660		семејни куќи	A1
40	683	330	1320		семејни куќи	A1
41	560	310	1240		семејни куќи	A1
42	347	158	632		семејни куќи	A1
ВКУПНО	16916	9047	36786			
	4584					
ВКУПНО	21500					