


Планирна состојба											
ДУП „Надпашино,, М.1., Кичево											
ред. бр.	број на парцела	површ. на парцела	макс. површ. на изградба	габарит	вк. разв.	макс. вис.	П	Кп	Кв	нам.	Г
1	1.1	1286								ЗП	
2	1.2	115	64	192	8,5	55	1,65			ЗОД	2
3	1.3	86	64	192	8,5	75	2,25			ЗОД	2
4	1.4	94	64	192	8,5	68	2,04			ЗОД	2
5	1.5	102	64	192	8,5	63	1,89			ЗОД	2
6	1.6	109	64	192	8,5	89	2,67			ЗОД	2
7	1.6a	144	64	192	8,5	44	1,32			ЗОД	2
8	1.7	355	190	570	9,5	53	1,6			ЗОД	3
9	1.7a	355	190	570	9,5	53	1,6			ЗОД	3
10	1.8	255	80	160	4,5	31	0,62			СК	2
11	1.8a	110	87	261	7,8	80	2,4			СК	1
12	1.9	320	100	200	7,2	31	1,00			СК	2
13	1.9a	85	85	255	7,8	100	3,0			СК,У	2
14	1.10	261	57	114	4,5	43	0,86			СК	1
15	1.10a	47	47	141	7,8	100	3			СК,У	1
16	1.10b	30	30	90	7,8	100	3			СК	2
16	1.11	300	128	256	6	42	1,20			СК	2
17	1.12	97	45	135	7,8	46	1,38			СК,У	1
18	1.12a	83	50	150	7,8	60	1,80			СК,У	1
19	1.13	248	102	204	6	46	0,92			СК	2
20	1.14	145	80	160	6	41	0,82			СК	1
21	1.14a	127	70	210	7,8	55	1,65			СК,У	2
22	1.15	478	220	660	9,5	46	1,38			СК	6
23	1.16	214	90	180	7,2	42	0,84			СК	1
24	1.17	250	90	180	7,2	36	0,72			СК	1
25	1.18	246	110	220	7,2	44	0,88			СК	2
26	1.19	167	86	172	6	51	1,02			СК	1
27	1.20	267	104	218	7,2	38	0,76			СК	1
28	1.21	240	113	237	7,2	47	0,94			СК	1
29	1.22	85	51	51	3,6	58	0,58			У	1
30	1.23	1226	560	2240	12	46	1,84			У	22
31	1.24	220	80	160	7,2	36	0,72			СК	1
32	1.24a	220	90	180	7,2	40	0,80			СК	1
вкупно		8357	3292	8938							
просечно						40	1,06				

Билансни показатели	
Под парцели	0.84ха----64%
Под сообраќајници	0.16ха----36%
Вкупно	1.30ха----100%

СК,У Домоване во семејни куќи и услуги  
 ЗОД Заднички станбени објекти со деловен простор

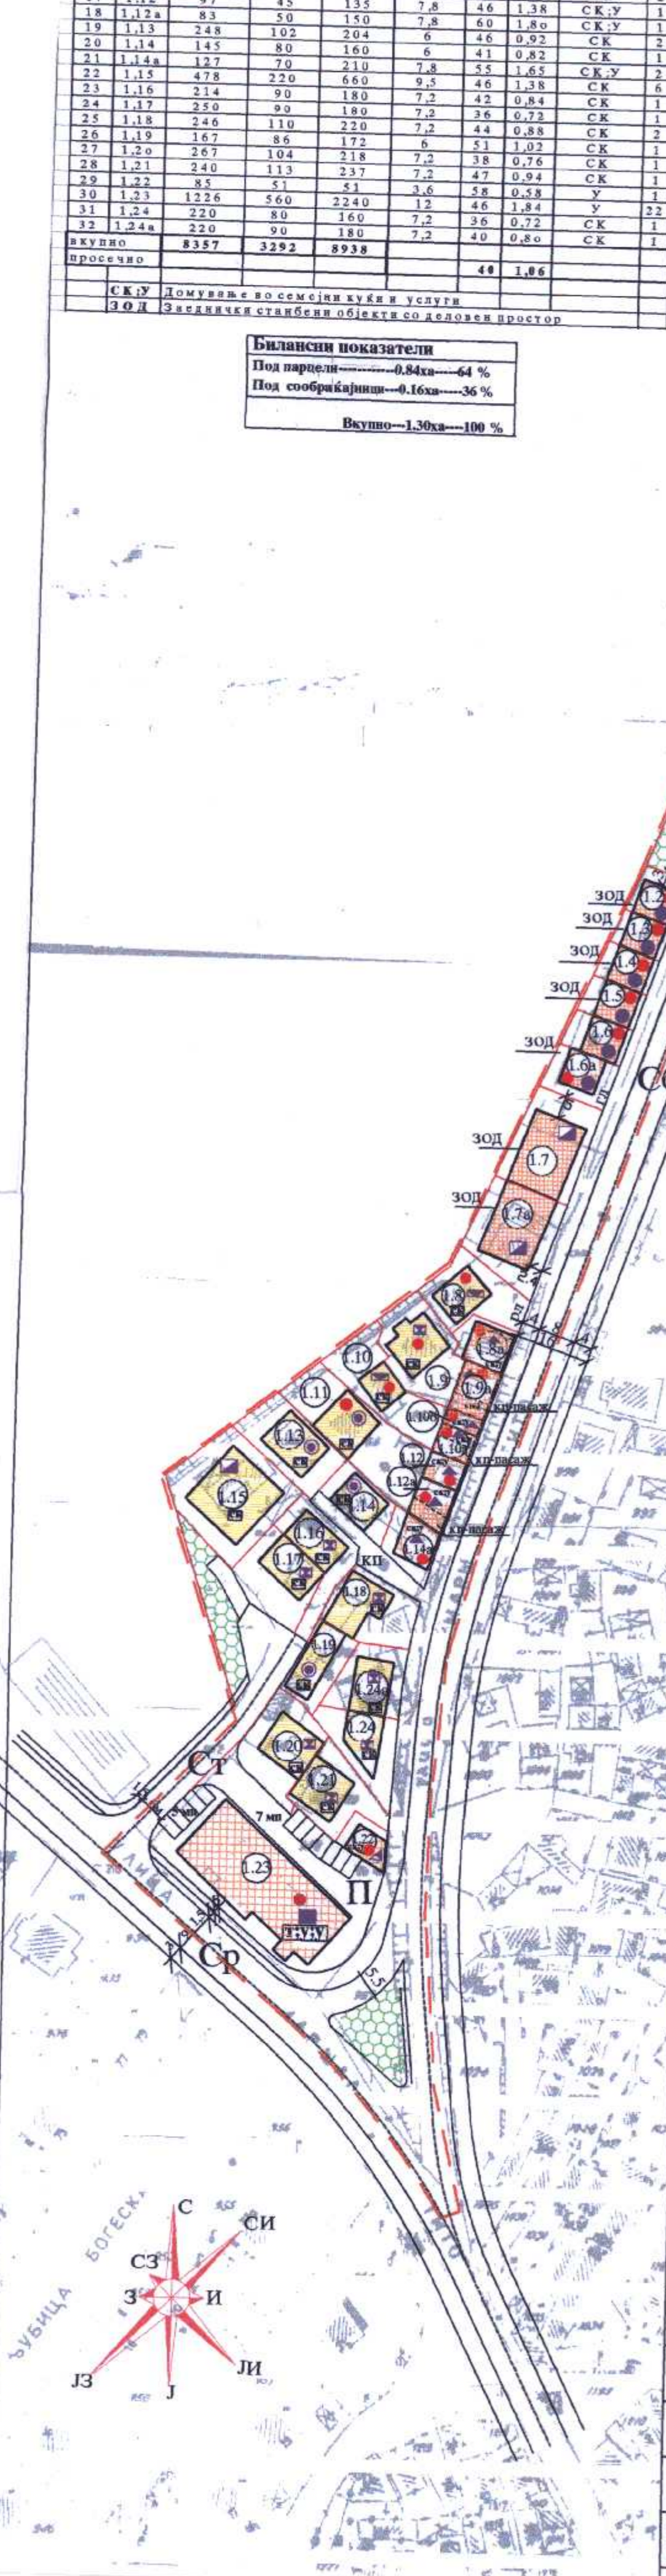

Легенда:	
намена:	ознака
граници на опфат:	-----
собирна улица	Сб
сервисна улица	Ср
колскопешачка патека	Кп
паркиралиште	П
ЗОД	заднички станбени објекти со деловни простори
СК	семејни куќи
СК,У	семејни куќи, трговија и услуги
ЗЗ	заштитно зеленило
максимална висина 8.5м	●
максимална висина 12м	■
максимална висина 9.5м	▲
максимална висина 7.2м	⊠
максимална висина 7.8м	▲
максимална висина 6.0м	●
максимална висина 4.5м	■
максимална висина 3.6м	▲
задржани објекти согласно услови за градба	●

Нарачател: Општина Кичево

## ДЕТАЛЕН УРБАНИСТИЧКИ ПЛАН „Надпашино,, - УМ,,1,, - Кичево

### ПРЕДЛОГ ПЛАН Синтезен приказ

Архитектонско урбанистички параметри

M=1:1000



Општина Кичево

Одлука на Совет на Општина Кичево бр. 07/2006/15 од 06.10.2006г.

Градоначалник на Општина Кичево

Ведл. инж. Владимир Толески

**Петар Проект**

ДООЕЛ-Прилеп

Друштво за градежништво, трговија и проектирање на Петар Ивановски увоз-извоз

ул. „Андон Слабејко,, бр52  
Тел./Факс:048/410-836

НОСИТЕЛ на изработка на планот Спасија Савеска д.и.а. лиценца бр.25/1	технички број 24/1 2006 год
Директор Петар Ивановски, градежник.	нарачател: Општина Кичево
знак. ПП	Детален урбанистички план
	фаза <b>Предлог план</b>
ДАТУМ 6/2006	МЕРА M = 1:1000
	лист 1



