
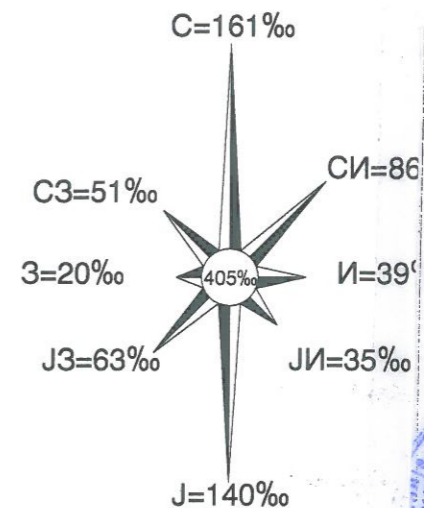


Измена и дополнување на ДЕТАЛЕН УРБАНИСТИЧКИ ПЛАН за населба "22 Декември", -II- БЛОК 42 -општина Кичево

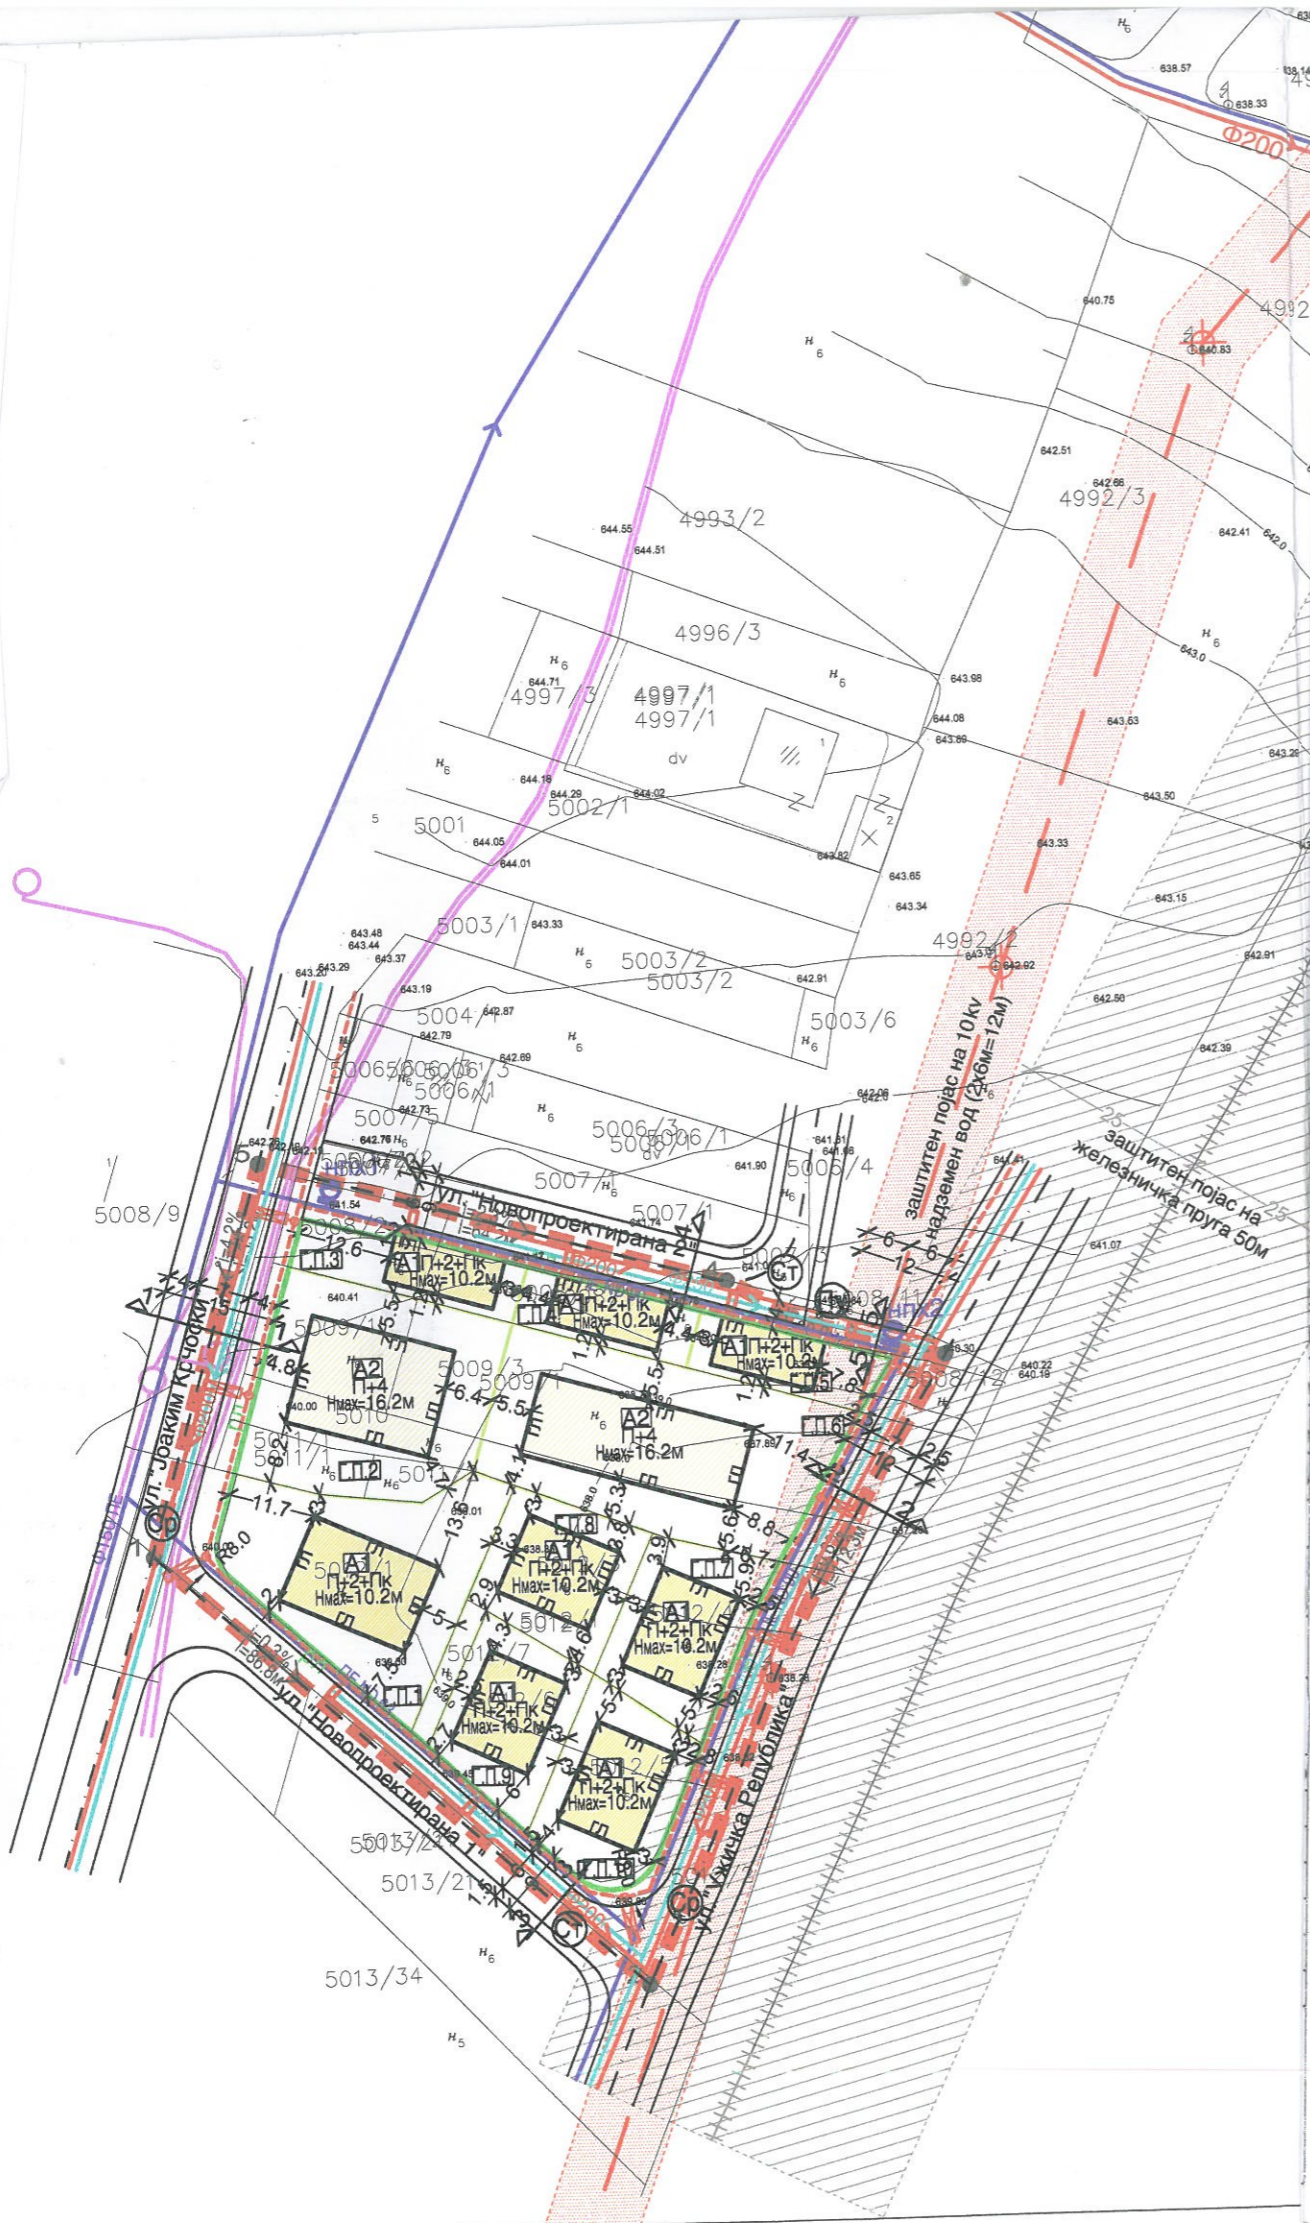

Општина Кичево
Komuna e Kërçovës

Одлука на Совет на Општина Кичево бр.
Vendimi i Këshillit të Komunës së Kërçovës nr.
3110/17 од 29.10.2017г.

Градоначалник на Општина Кичево
Kryetari i Komunës së Kërçovës
Fatmir Dehari

планска документација - плански период 2012-2017 -

0

АНА ГОРГИОСКА
дипл.инж.арх.

Областен
планер



ИЗРАБОТУВАЧ	„ПЕРКАН ПРОЕКТ,, доел ПРИЛЕП ул.Андон Слабејко бр.52 / тел.048 410 836 e-mail : perkanproekt@gmail.com	УПРАВИТЕЛ:	
НАРАЧАТЕЛ	ОПШТИНА КИЧЕВО	ДИМКО ЦИЦАЛЕСКИ дипл.инж.	
ДОНЕСУВАЧ НА ПЛАНОТ	СОВЕТ НА ОПШТИНА КИЧЕВО	ПЕРКАН ПРОЕКТ уводел од ДОБЕР	
ПЛАНСКА ДОКУМЕНТАЦИЈА	Измена и дополнување на ДЕТАЛЕН УРБАНИСТИЧКИ ПЛАН за населба "22 Декември", -II- БЛОК 42 -општина Кичево	ФАЗА: ПРЕДЛОГ ПЛАН	
НАСЛОВ НА ГРАФ.ПРИЛОГ	Синтезен план	РАЗМЕР: 1:1000	ТЕХ. БР. 88/12
ПЛАНЕРИ:	ПЛАНИР: Ана Горгјоска, д.и.а. овластување бр.0.0089	ФАЗИ: Димко Цицалески д.е.и. овласт.бр.0011 Диме Стојаноски д.г.и. овласт.бр.2.1524 Димче Тодороски д.г.х.и.овласт.бр.2.1842	Драгана К.Филипоска д.и.а. Марија Јанкулоска д.и.а. Горан Аризанкоски д.и.а. Бојана Ташкоска д.и.а. Лилјана Базеркоска д.г.и.
		ДАТА: СЕПТЕМВРИ, 2013	ПРИЛОГ БР. 6