


# ИЗМЕНА И ДОПОЛНА НА ДУП ЗА нас., „ЛОЖИОНИЦА,, БЛОК-А-дел, ОПШТИНА КИЧЕВО

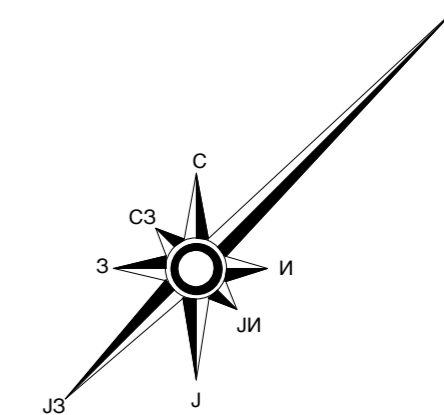

## планска документација - плански период 2010 - 2015 -


- ЛЕГЕНДА:**
- — — — - ГРАНИЦА НА ПЛАНСКИ ОПФАТ
  - — — — РЛ - РЕГУЛАЦИОНА ЛИНИЈА
  - — — — ГГЛ - ГРАДЕЖНА ПАРЦЕЛА
  - — — — ГЛ - ГРАДЕЖНА ЛИНИЈА
  - 1** - БРОЈ НА ГП
  - Н<sub>макс</sub> = 10,2м** - МАКСИМАЛНА ВИСИНА ДО ХОРИЗОНТАЛЕН ВЕНЕЦ
  - П + 2** - СПРАТНОСТ
  - +0.00 / +1.20** - КОТА НА НУЛТА ПЛОЧА
  - A1** - МАК.ПОВРШИНА ЗА ГРАДЕЊЕ основна класа на намена А1 - ДОМУВАЊЕ ВО СТАЊБЕНИ КУЌИ
  - ТС** - Е2 - ТРАФОСТАНИЦА 10/0.4КВ
  - КОЛОВОЗ
  - ВЕЛОСИПЕДСКА ПАТЕКА
  - ТРОТОАР
  - ЗАШТИТНО ЗЕЛЕНИЛО

- ПРИМАРНА МРЕЖА НА УЛИЦИ**
- M1** - МАГИСТРАЛНА УЛИЦА - „БУЛЕВАР ОСЛОБОДУВАЊЕ „
- Т ВП К К ВП Т
- ±2,0+2,0+ 6,0+ 6,0+ 6,0+ 2,0+2,0+  
±4,0+ 18,0+ 4,0+  
±26,0
- СЕКУНДАРНА МРЕЖА НА УЛИЦИ**
- Ср** - СЕРВИСНА УЛИЦА - „11<sup>ТИ</sup> СЕПТЕМВРИ „
- Т ВП К ВП Т
- ±2,0+2,0+ 9,0+ 2,0+2,0+  
±4,0+ 9,0+ 4,0+  
±17,0
- Пр** - ПРИСТАПНА УЛИЦА - „НОВОПРОЕКТИРАНА 1 „
- К
- ±5,5
- Пе** - ПЕШАЧКА УЛИЦА -
- К
- ±4,0

бр.	тип	вредност	единица
1	површина на ПЛАНСКИ ОПФАТ	7.647,00	м2
2	ЈАВНИ СООБРАКАЈНИ ПОВРШНИ ВО ПЛАНСКИОТ ОПФАТ	2.995,00	м2
2,1	КОЛОВОЗ, ПРИСТАПНА И ПЕШАЧКА УЛИЦА	1.805,00	м2
2,2	ВЕЛОСИПЕДСКА ПАТЕКА	355,00	м2
2,3	ТРОТОАР И ПАТЕКИ	382,00	м2
2,4	ЗЕЛЕНИЛО	453,00	м2
3	ВКУПНА ПОВРШИНА НА ГП (нето) ВО ПЛАНСКИОТ ОПФАТ	4.652,00	м2
4	БРУТО ПОВРШИНА ЗА ГРАДБА (под објекти)	2.263,00	м2
5	БРУТО РАЗВИЕНА ПОВРШИНА ПО КАТОВИ НАД ТЕРЕНОТ	6.789,00	м2
6	ПРОЦЕНТ НА ИЗГРАДЕНОСТ (просек) - ПИ	49%	
7	КОЕФИЦИЕНТ НА ИСКРИСТЕНОСТ (просек) - КИ	1,46	
8	БРОЈ НА ГРАДЕЖНИ ПАРЦЕЛИ	12	
9	БРОЈ НА СТАЊБЕНИ ЕДИНИЦИ	36	
11	БРОЈ НА ЖИТЕЛИ	120	
12	БРОЈ НА ПАРКИНГ МЕСТА	71	
13	БРУТО ГУСТИНА НА НАСЕЛНОСТ	150 ж / ха	

ред.бр.	Y	X	Z
1	496.689,49	596.538,28	619,77
2	496.849,59	596.540,56	617,66
3	496.848,94	596.497,83	618,20
4	496.747,55	596.497,46	617,69
5	496.742,96	596.521,61	617,82
6	496.689,76	596.497,25	617,40

- ЛЕГЕНДА за ВОДОВОД И КАНАЛИЗАЦИЈА:**
- — — — ф250 АС - ПОСТОЈНА ВОДОВОДНА МРЕЖА
  - — — — ф63, ф90 - ВОДОВОДНА МРЕЖА
  - НПХ** - НАДЗЕМЕН ПОЖАРЕН ХИДРАНТ
  - ф 80** - ГРАДИНАРСКИ ХИДРАНТ
  - — — — ф200 - ф250 - ФЕКАЛНА КАНАЛИЗАЦИЈА
  - — — — ф250 - ф300 - АТМОСФЕРСКА КАНАЛИЗАЦИЈА
- ЛЕГЕНДА за ЕЛЕКТРИКА И ПТТ:**
- ТС** - ТС 10/0,4 kV
  - — — — - ЕЛЕКТРИЧНА МРЕЖА
  - СВЕТИЛКА НА НН.СТОЛБ 1 x 55 ФЛУО (n=8м)
  - УЛИЧНО СВЕТИЛКО НА n=12м СО СВЕТИЛКА 250W (натриум)
  - — — — - ТЕЛЕФОНСКА МРЕЖА

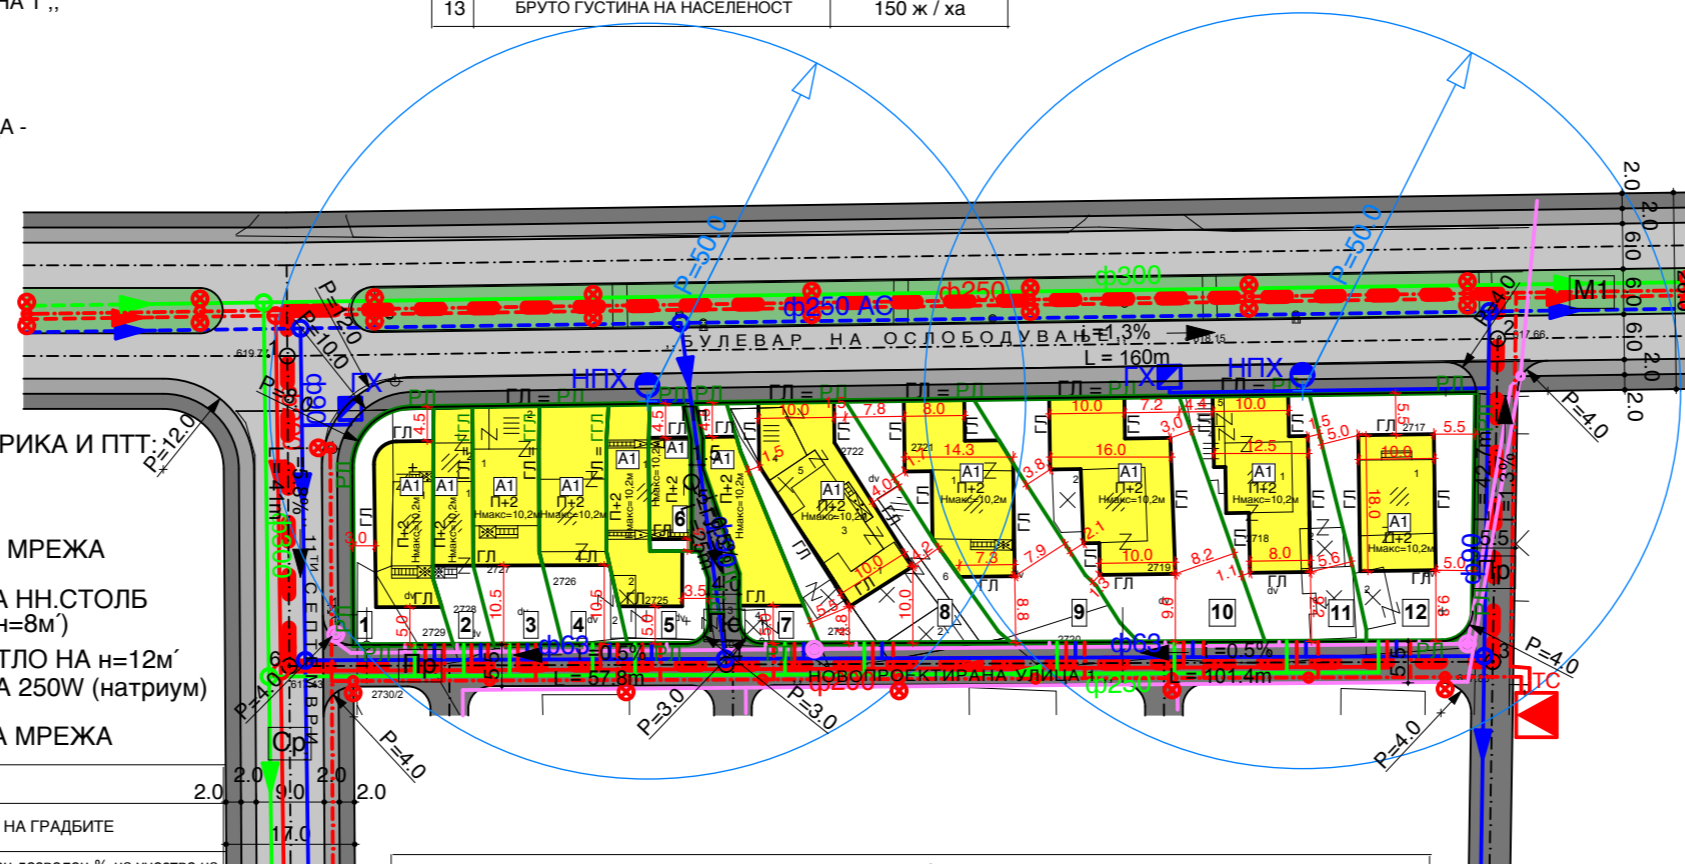

БРОЈ	ПОВРШИНА м2	мак. ПОВРШИНА ЗА ГРАДБА м2	мак. РАЗВИЕНА ПОВРШИНА ЗА ГРАДБА м2	Н макс. ВИСИНА ДО ВЕНЕЦ		ПАРКИНГ МЕСТА број во ГП	КЛАСА НА НАМЕНА НА ГРАДБИТЕ		
				м1	спратност		основна класа на намена	компатибилна класа на намена	максимален дозволен % на учество на збирот на компатибилните класи на намени во однос на основната класа на намена
1	333,00	170,00	510,00	10,2	П+2	6	A1	B1	10%
2	170,00	110,00	330,00	10,2	П+2	3	A1	B1	10%
3	281,00	185,00	555,00	10,2	П+2	6	A1	B1	10%
4	281,00	190,00	570,00	10,2	П+2	6	A1	B1	10%
5	255,00	178,00	534,00	10,2	П+2	6	A1	B1	10%
6	107,00	75,00	225,00	10,2	П+2	2	A1	B1	10%
7	208,00	143,00	429,00	10,2	П+2	4	A1	B1	10%
8	649,00	278,00	834,00	10,2	П+2	8	A1	B1	10%
9	547,00	241,00	723,00	10,2	П+2	8	A1	B1	10%
10	732,00	278,00	834,00	10,2	П+2	8	A1	B1	10%
11	509,00	235,00	705,00	10,2	П+2	8	A1	B1	10%
12	580,00	180,00	540,00	10,2	П+2	6	A1	B1	10%
СЕ ВКУПНО:	4.652,00	2.263,00	6.789,00	/	/	71	A1	B1	10%

р.б	тип на улица	должина м1	коловоз м2	велосипедска патека м2	тротоар м2	зеленило м2	вкупно м2
<b>ПРИМАРНА МРЕЖА НА УЛИЦИ</b>							
1	M1 - МАГИСТРАЛНА УЛИЦА	165,00	988,00	295,00	295,00	453,00	2.031,00
<b>СЕКУНДАРНА МРЕЖА НА УЛИЦИ</b>							
2	Ср - СЕРВИСНА УЛИЦА	45,00	202,00	60,00	61,00		323,00
3	Пр - ПРИСТАПНА УЛИЦА	114,00	538,00				538,00
4	Пе - ПЕШАЧКА УЛИЦА	19,00	77,00				77,00
5	Пп - ПЕШАЧКА ПАТЕКА	14,00			26,00		26,00
ВКУПНО ПОВРШНИ ЗА СЕКУНДАРНА МРЕЖА НА УЛИЦИ		192,00	817,00	60,00	87,00		964,00
СЕ ВКУПНО јавна сообраќајна површина м2:							2.995,00

напомена:  
Нултата кота на приземје се движи од +0.00 до +1.20м

0 10 20 30 40 50m 100m

ИЗРАБОТУВАЧ	„ПЕРКАН ПРОЕКТ,, доел ПРИЛЕП ул.Андон Слабејко бр.52 / тел.048 410 836 e-mail : perkanproekt@gmail.com	УПРАВИТЕЛ: ДИМКО ЦИЈАЛЕСКИ дипл.ел.инж.
НАРАЧАТЕЛ	ГРУПА ГРАЃАНИ	
ДОНЕСУВАЧ НА ПЛАНОТ	ОПШТИНА КИЧЕВО	
ПЛАНСКА ДОКУМЕНТАЦИЈА	ИЗМЕНА И ДОПОЛНА НА ДУП ЗА нас., „ЛОЖИОНИЦА,, БЛОК-А-дел, ОПШТИНА КИЧЕВО	ФАЗА: НАЦРТ ПЛАН
НАСЛОВ НА ГРАФ.ПРИЛОГ	<b>синтезен план на планските решенија</b>	РАЗМЕР: 1:1000 ТЕХ. БР. 40/10
ПЛАНЕРИ:	ПЛАНЕР: Ана Горгиоска, д.и.а. овластување бр.0.0089 СОРАБОТНИК: Татјана Попоска, д.и.а.	ФАЗИ: Ордан Јорданоски, д.г.и. Димко Цијалески, д.е.и. СОРАБОТНИК - ФАЗИ: Диме Стојаноски, д.г.и.
	ДАТА: АПРИЛ 2010	ПРИЛОГ БР. <b>5</b>