


КАРАКТЕРИСТИЧНИ ПОПРЕНИ ПРОФИЛИ:

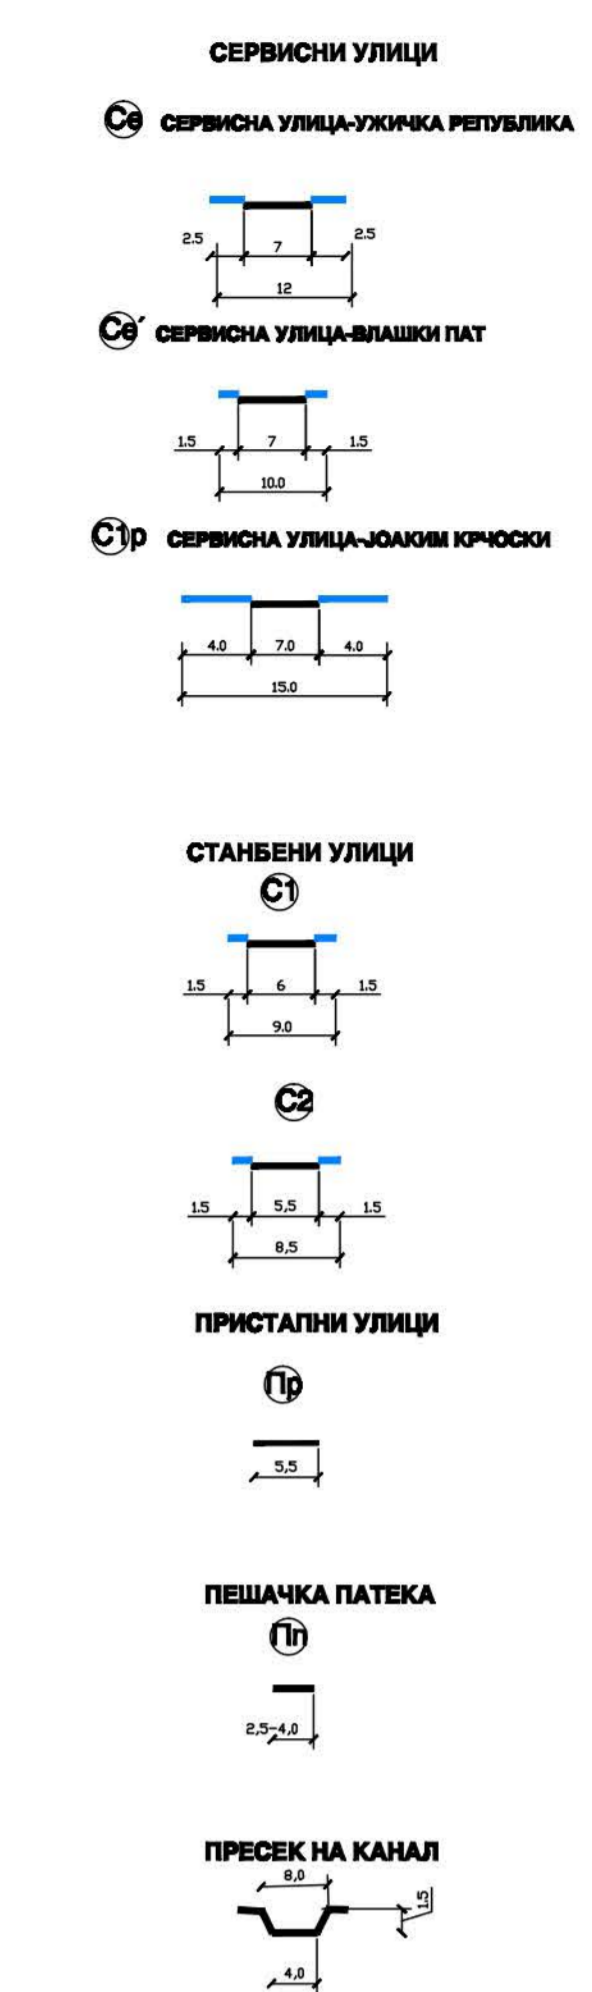

ЛЕГЕНДА

- ГРАНИЦА НА ПЛАНСКИ ОБЈАКТ
  - ГРАНИЦА НА ОБЈАКТ
  - ГРАНИЦА НА ОБЈАКТ
  - 1:10 ИЗМЕНА НА ГРАДЕБНА ПАРЦЕЛА
  - ГРАНИЦА НА ГРАДЕБНА ПАРЦЕЛА
  - РЕГУЛАТОРНА ЛИНИЈА
  - ГРАДЕБНА ЛИНИЈА
  - ПОДЕЛНА ГРАДЕБНА ЛИНИЈА
  - ПОДРЕШКА НА ГРАДЕБ
  - ИМЕНА НА ДОРИВЕНАТА ШКОЛА
  - ВЕСТРАНО ИГРАДЕНИ ГРАДИ
  - ЗАШТИТНА ЗОНА ОД ЕЛЕКТРИЧНИ ВОДОВИ
  - ЗАШТИТНА ЗОНА ОД ТЕЛЕВИЗИЈА
  - ТРОТОАРИ И ПЕШАКИ ПОВР.
  - СООБРАЌАНИЦИ
  - ПОДЕЛНО ПАРКИРАЊЕ ОД ВР. НА ПАРКИНГ МЕСТА
- 
- КЛАСА НА НАМЕНЕ:**
  - A** ДОМУВАЊЕ
  - А1) СЕВЕРНО ДОМУВАЊЕ ВО СТАНБЕНИ КУЌИ
  - А2) СЕВЕРНО ДОМУВАЊЕ ВО СТАНБЕНИ БРАНИ
  - G** ПРОИЗВОДСТВО, ДИСТРИБУЦИЈА И СЕРВИСИ
  - Г1) ТРАНСОСТАЈА
  - D** ЗЕЛЕНИЧКО И РЕКРЕАЦИЈА
  - Д1) ПАРКОВСКО ЗЕЛЕНИЧКО
  - Д2) ПАРКОВСКО ЗАШТИТНО ЗЕЛЕНИЧКО
- 
- АЛТЕРНАТИВНА КЛАСА НА НАМЕНЕ:**
  - А3) ВО КЛАСА НА НАМЕНА А1 И А2 ПАРКОВСКО ЗЕЛЕНИЧКО
  - А4) ВО КЛАСА НА НАМЕНА А2 МАЛИ КОМЕРЦИЈАЛНИ И ДЕЛОВНИ ПРОСТОРИ
- 
- ИНФРАСТРУКТУРА:**
  - ВОДОВОД
  - АТМОСФЕРСКА КАНАЛИЗАЦИЈА
  - ФИКСИРАНА КАНАЛИЗАЦИЈА
  - ТЕЛЕВИЗИОНА МРЕЖА
  - ЕЛЕКТРИЧНИ ВОДОВИ
  - ПР
  - ПРОТИВКОРАЕН ХИДРАНТ
  - Т.Д. ПЛАНРАНА ТРАНСОСТАЈА


КАТАСТАР ПЛУС  
КИЧЕВО  
КО  
КИЧЕВО  
Населба 22 ДЕКЕМВРИ  
Вид на работа ажурна геодетска подлога

**СКИЦА  
на  
ПРЕМЕРУВАЊЕ**

- Состојбе од катастарски план
- Состојбе од мапски план
- Објекти спроведени од планирачкиот план
- Објекти спроведени од планирачкиот план
- Деловна мрежа
- Железница
- Водовод

**ОПШТИНА КИЧЕВО-ГРАД  
ДЕТАЛЕН УРБАНИСТИЧКИ ПЛАН  
НАСЕЛБА "22 ДЕКЕМВРИ"-II-КИЧЕВО**

ПЛАНСКИ ПЕРИОД 2008-2013  
ПЛАНСКА ДОКУМЕНТАЦИЈА

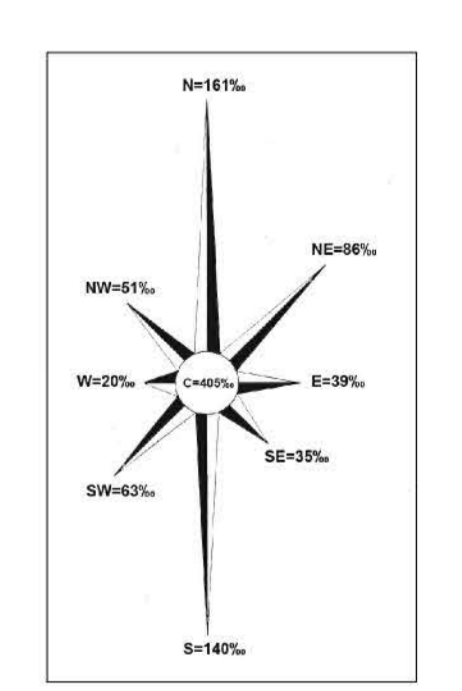

**ПРЕДЛОГ ПЛАН  
СИНТЕЗЕН ПЛАН  
М.1:1000**

ИЗРАБОТИЛ:	ГРАДИТЕ ПРОСТОР ПРИВЕТ лимити во работа на урбанистички план Училиште: д-р. И.Болванова	ИНВЕСТИТОР: ОПШТИНА КИЧЕВО
ПЛАН:	ДЕТАЛЕН УРБАНИСТИЧКИ ПЛАН НАСЕЛБА "22 ДЕКЕМВРИ"-II-КИЧЕВО СИНТЕЗЕН ПЛАН	ФАЗА: ПРЕДЛОГ ПЛАН ТЕХ.БР.
ПРИЛОГ:		ДАТА: 03/2010
ОСЛОВНИ ПАКЕТИ: ПОТКОКНИ НА ПАРЦЕЛАТ ДЕН ОПШТИНСКИ БР. 0.0007 В. БОЛВАНОВА Д.П.		ПРИЛОГ: 6
ОПШТИНА: д-р. В. Тодоровски ОПШТИНСКИ БР. 0.0007 В. БОЛВАНОВА Д.П.		ДАТА: 03/2010
ОПШТИНСКИ БР. 0.0007 В. БОЛВАНОВА Д.П.		ПРИЛОГ: 6