

ДУП "ПОДКРУШИНО" втор дел - Кичево  
 „М 13,, површина на модул = 1,9ха

број на парцела	број на кп.	површ. на парц.	површина за изгр. габарит	мах. вк. разв. висин	процент на изгр.	коэф. на искорис.	намена	П	Г	
13,1	343/1	300	92	276	9,2	30	0,92	СК	1	1
13,2	343/2	282	134	402	9,2	47	1,43	СК	2	2
13,3	343/3	294	110	330	9,2	37	1,12	СК	2	1
13,4	343/4	381	178	356	6,2	31	0,62	СК	2	1
13,5	341	629	279	558	6,2;9,2	44	0,88	СК	3	2
13,6	340	480	219	657	9,2	46	1,37	СК	3	3
13,7	339	633	206	412	6,2	32	0,96	СК	2	2
13,8	338/2	415	131	393	9,2	31	0,92	СК	2	2
13,9	338/2	289	55	55	4	19	0,19	Т	0	1
13,10	338/2	323	138	414	9,2	36	1,08	СК	1	3
13,11	336/1	943	170	510	9,2	18	0,74	СК	2	3
13,12	336/2	426	157	314	6,2	37	0,72	СК	2	1
13,13	336/2	330	130	260	6,2	39	0,79	СК	1	1
13,14	334/1,335	462	190	570	9,2	41	1,22	СК	3	2
13,15	334/1,335	527	225	675	9,2	43	1,28	СК	3	2
13,16	334/1	430	104	312	9,2	24	0,73	СК	2	1
13,17	342	545	176	528	9,2	31	0,94	СК	3	2
13,18	333	565	170	510	9,2	30	0,9	СК	3	2
13,19	333	437	177	531	9,2	41	1,22	СК	3	2
13,20	333	750	296	888	9,2	39	1,18	СК	5	3
13,21	333,332	560	230	690	9,2	41	1,23	СК	5	2
13,22	328	590	250	750	9,2	42	1,27	СК	5	2
13,23	327	636	250	750	9,2	39	1,17	СК	5	2
13,24	327	324	140	420	9,2	43	1,3	СК	2	2
13,25	327	550	240	711	9,2	41	1,29	СК	4	3
13,26	327,328	380	170	510	9,2	45	1,35	СК	4	1
13,27	4341,328	361	133	399	9,2	37	1,11	СК	2	2
13,28	328	697	275	825	9,2	39	1,17	СК	3	5
13,29	328	445	140	420	9,2	31	0,92	СК	2	2
<b>вкупно</b>		<b>14010</b>	<b>5172</b>	<b>14456</b>					<b>77</b>	<b>58</b>
<b>просечно</b>					<b>9,2</b>	<b>29</b>	<b>0,82</b>			

Намена	:Домување во семејни куќи	СК
	Сообраќајници	С
	Трговија	Т
	Трафостаница	ТС
	П-паркирање	
	Г-гаражирање	

Паркирање и гаражирање: Решавањето да биде во рамките на урбанистичките парцели

<b>Билансни показатели</b>	
Домување	1,40ха
Сообраќајници	0,47ха
Трговија и услуги	0,03ха
<b>Вкупно</b>	<b>1,90ха</b>
Број на парцели	29
Просечен процент на изград	29%
Коефициент на искористеност	0,82
Број на домаќинства	43
Бруто густина	81ж/ха

ДЕТАЛЕН УРБАНИСТИЧКИ ПЛАН

за населба

„Подкрушино „ - втор дел  
 Модул 13  
 Кичево

- измени и дополнувања-

ПРЕДЛОГ ПЛАН


- плански период-  
 2005 - 2010год.

Синтезен графички приказ

- со параметри за уредување на просторот-

M = 1 : 1000

НОСИТЕЛ НА ИЗРАБОТУВАЊЕ НА ПЛАНОТ: Спасија Савеска д.и.а. Лиценца бр. 25/1	ТЕХНИЧКИ БРОЈ 13 / 2005	<b>Перкан Проект</b> доел - Прилеп
ДИРЕКТОР: Петар Ивановски градинж.	ИНВЕСТИТОР Е Л С - Општина Кичево	
ФАЗА Предлог план	Друштво за градежништво, трговија и проектирање на Петар Ивановски увоз-извоз ул. " Андон Слабејко " бр.52 Тел. / Факс : 048 / 410 - 836	
ЗНАК: П.П.	ДАТУМ: 01 - 2005	МЕРА: M = 1 :1000
		ЛИСТ: 1

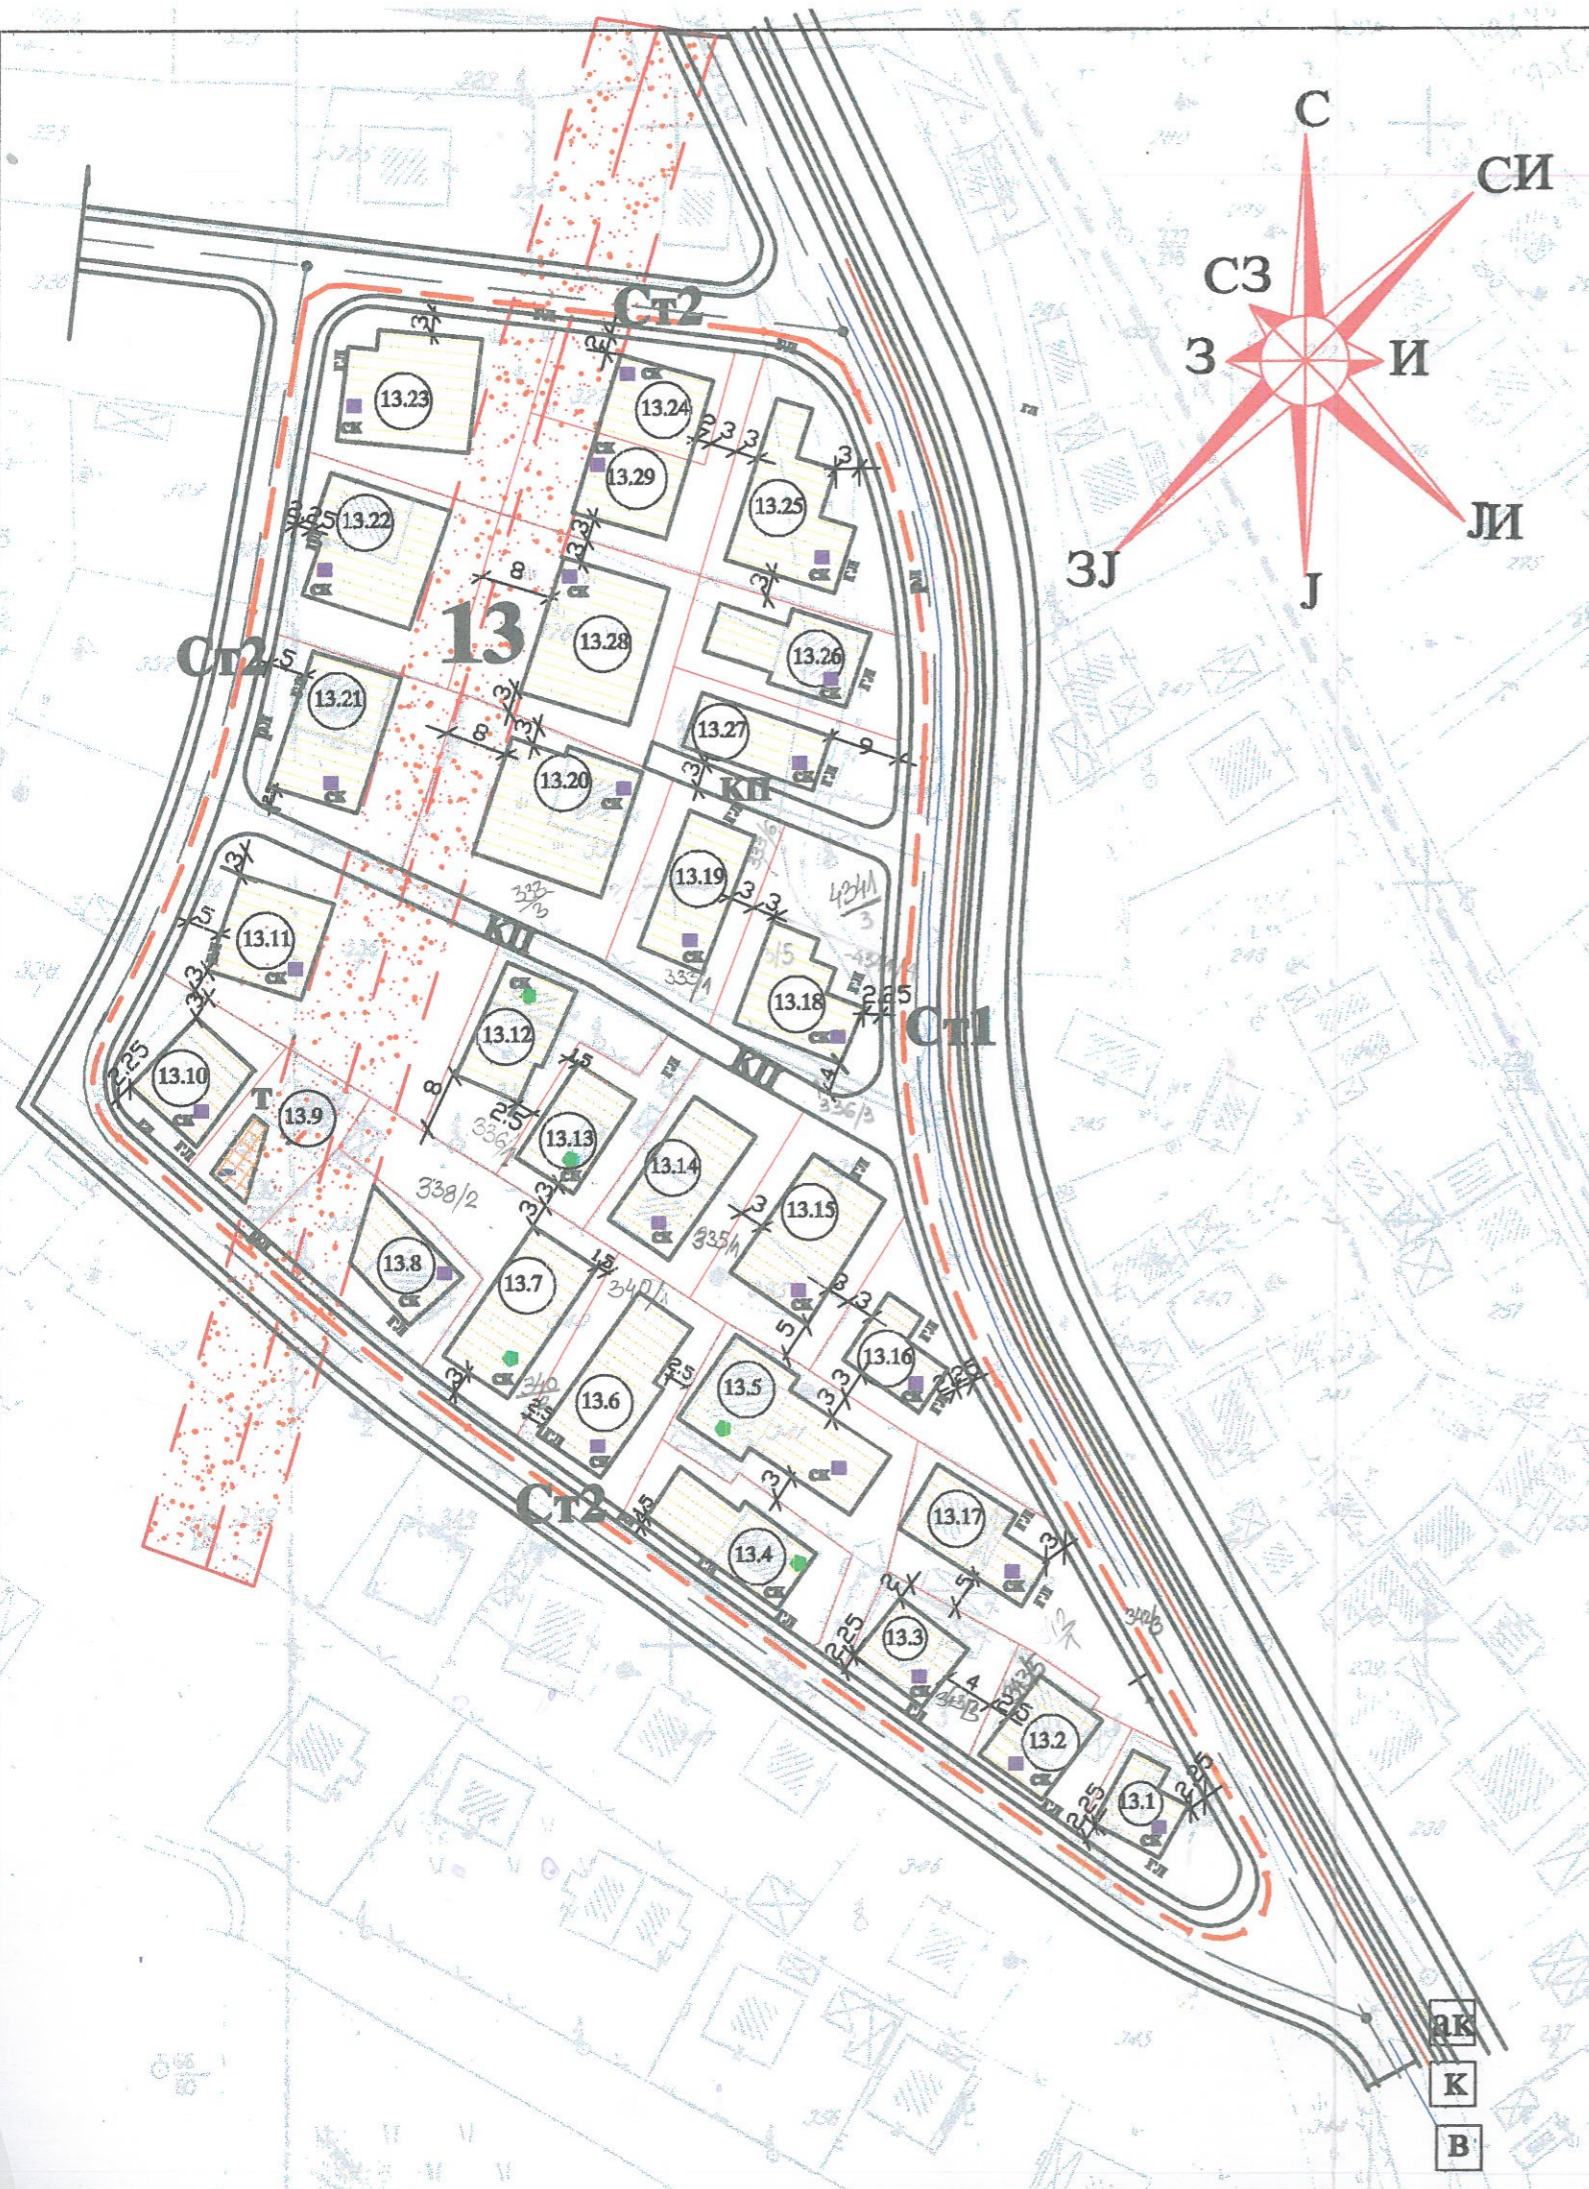

### легенда :

- граници на блок
- максимални површини за изградба СК-семејни куќи
- Т- трговија
- максимална висина - 9,2м.
- максимална висина - 7,0м.
- максимална висина - 4,0м.
- водоводна мрежа
- далновод 10кв
- канализација
- атм.канализација
- трафостаница

**Општина Кичево**

Одлука на Совет на Општина Кичево  
бр. 07-1474/304 17.08.2005 г.

Градоначалник на Општина Кичево  
Дипл. инж. Владимир Толески

број на парцела	кп. кп.
13,1	343/1
13,2	343/2
13,3	343/3
13,4	343/4
13,5	341
13,6	340
13,7	339
13,8	338/2
13,9	338/2
13,10	338/2
13,11	336/1
13,12	336/2
13,13	336/2
13,14	334/1,335
13,15	334/1,335
13,16	334/1
13,17	342
13,18	333
13,19	333
13,20	333
13,21	333,332
13,22	328
13,23	327
13,24	327
13,25	327
13,26	327,328
13,27	4341,328
13,28	328
13,29	328
<b>вкупно</b>	
<b>просечно</b>	
<b>Намена</b>	:Домување
<b>Паркирање и гаражи</b>	
<b>Билансни показатели</b>	
Домување	
Сообраќајници	
Трговија и услуги	
<b>Вкупно</b>	
<b>Број на парцели</b>	
<b>Просечен процент на</b>	
<b>Коефициент на иско</b>	
<b>Број на домаќинства</b>	
<b>Бруто густина</b>	