

R 1:5000




ЕЛС
Општина Кичево

Одлука на Совет на Општина Кичево
бр. 07-37/16.04.06 од 04.04.2006

Директор на Општина Кичево
Д-р. е.и.г. Мирко Мишкоски

Архитект на град Кичево
Д-р. а. Радивољ Частески

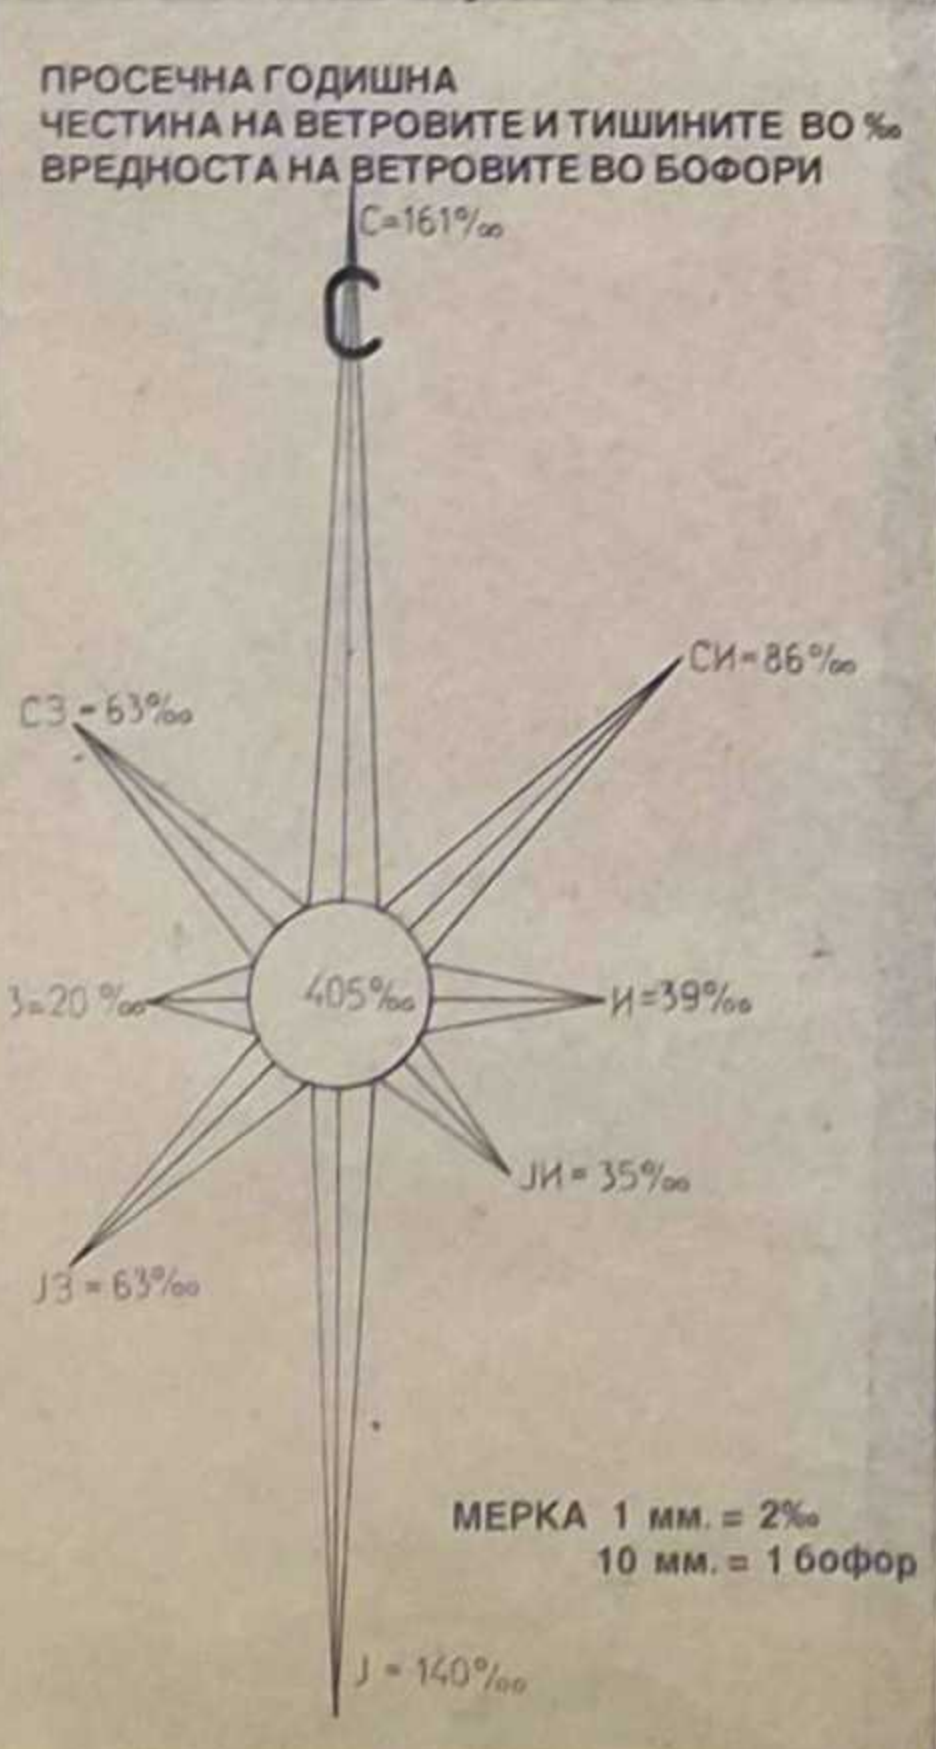

СТРУКТУРА НА ПЛАНИРАНИ ПОВРШИНИ П = 7,804 ха 100,00 %

I. СТАНОВАЊЕ И ОПШТЕСТВЕН СТАНДАРД П = 7,404 ха 93,7 %

- ДОМУВАЊЕ - ИНДИВИДУАЛНО	7,034	ха
- ОСНОВНО ОБРАЗОВАНИЕ	0,14	ха
- МЕСНА ЗАЕДНИЦА, КУЛТУРА, ЗДРАВСТВО	0,18	ха
- ГРОБИШТА, ЦРКВА	0,05	ха

II. РАБОТНИ ЗОНИ П = 0,01 ха 1,3 %

- ТРГОВИЈА, УГОСТИТЕЛСТВО	0,01	ха
---------------------------	------	----

III. СООБРАКАЈ П = 0,39 ха 5 %

- ПРИМАРНА МРЕЖА	0,28	ха
- СЕКУНДАРНА МРЕЖА	0,11	ха

IV. ГРАНИЦИ НА ОПФАТОТ.

- АРХЕОЛОШКИ ЛОКАЛИТЕТ - МАНАСТИР "СВ. ГОРГИ"		
- ВИКЕНД НАСЕЛБА		

КНЕЖИНО

УРБАНИСТИЧКА ДОКУМЕНТАЦИЈА
1998 - 2003

ОРГАНИЗАЦИЈА НА ПРОСТОРОТ
ПЛАНИРАНА СОСТОЈБА 1:2500

ЈАВНО ПРЕТПРИЈАТИЕ ЗА ПРОСТОРНИ И УРБАНИСТИЧКИ ПЛАНОВИ
- СКОПЈЕ

ИНСТИТУТ ЗА УРБАНИЗАМ И АРХИТЕКТУРА "ПЛАН" - ОХРИД

