



УРБАНИСТИЧКО ПРОЕКТНА ДОКУМЕНТАЦИЈА				
РЕДЕН БРОЈ	НАМЕНА НА ПОВРШНИ	КЛАСА НА НАМЕНА ШИФРА	ПОВРШИНА НА ПАРЦЕЛИ m <sup>2</sup>	ПРОЦЕНТ %
2	КОМУНАЛНА ИНФРАСТРУКТУРА (девијација на локл.пат Кленоец)	E1	7050.5	52.41%
4	ЗАШТИТНО ЗЕЛЕНИЛО	D2	6403.1	47.59%
ВКУПНО			13453.60	100%

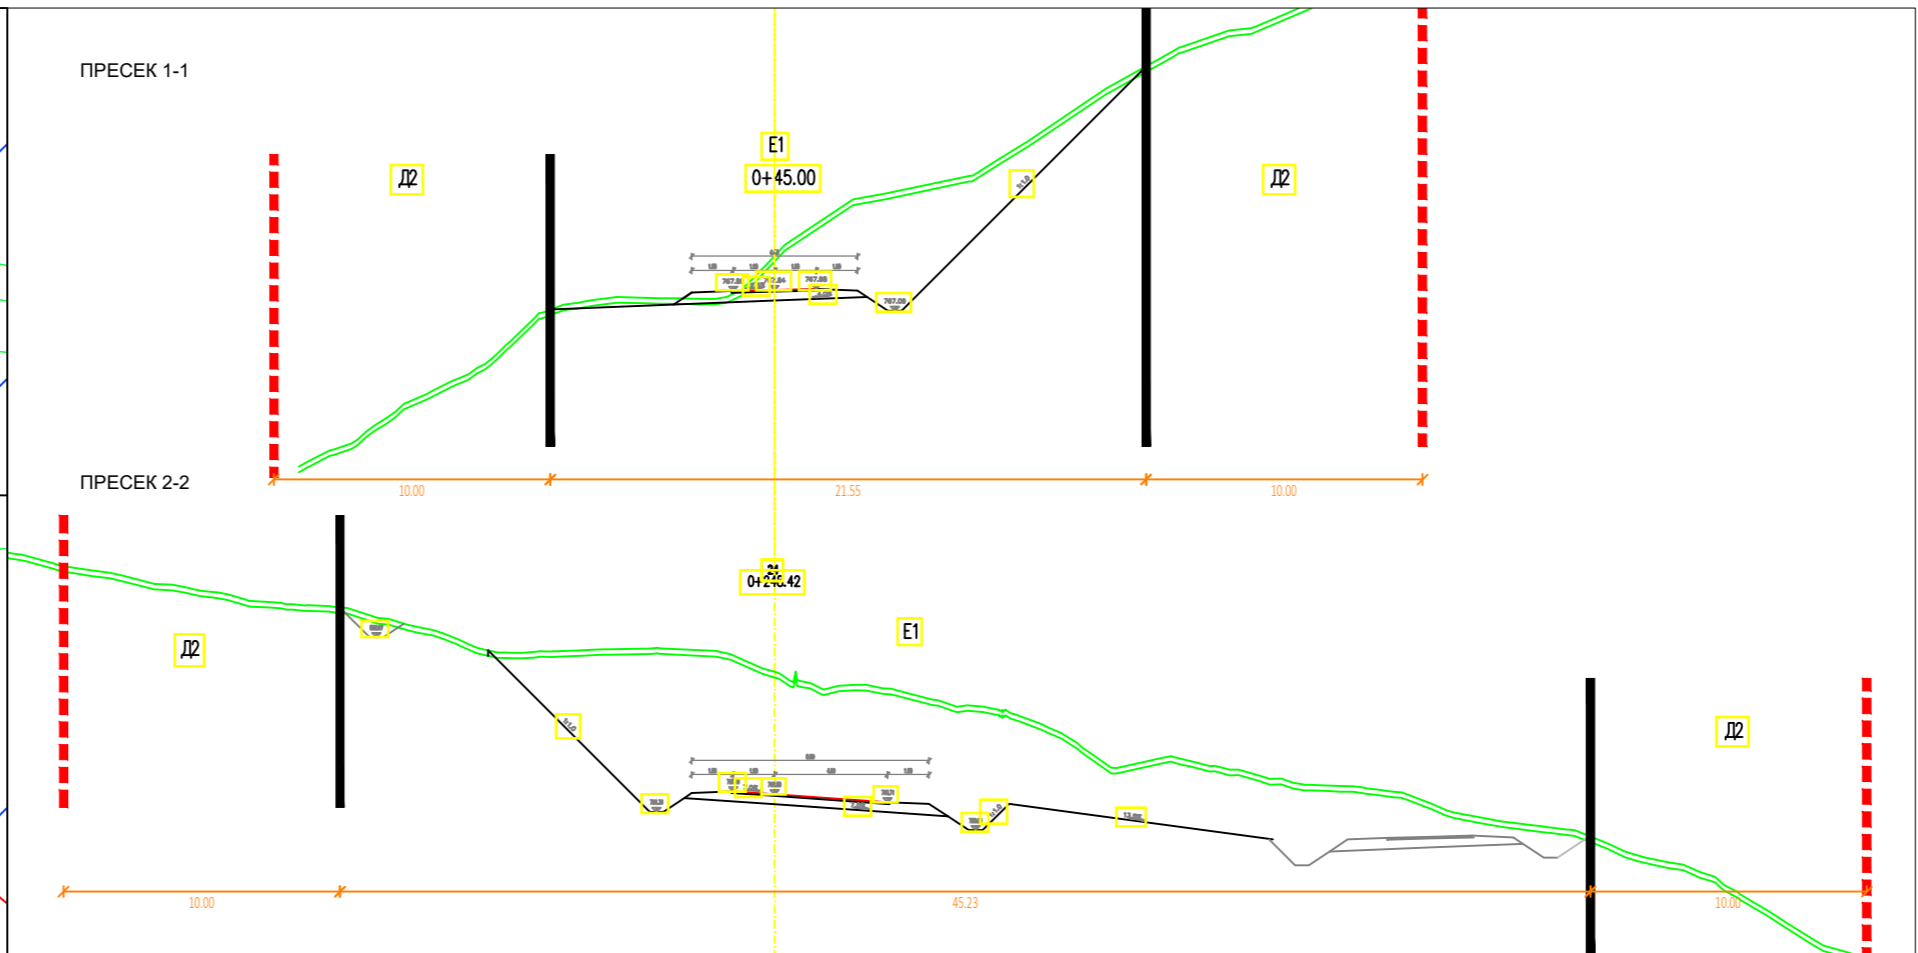

ЗБИРЕН ГРАФИЧКИ ПРИЛОГ СО НАНЕСЕНИ ПЛАНСКИ И ПРОЕКТНИ РЕШЕНИЈА ОД ДОНЕСЕНИ УРБАНИСТИЧКИ ПЛАНОВИ, УРБАНИСТИЧКО-ПЛАНСКИ ДОКУМЕНТАЦИИ, И ОДОБРЕНИ УРБАНИСТИЧКИ ПРОЕКТИ, АРХИТЕКТОНСКО-УРБАНИСТИЧКИ ПРОЕКТИ, ПРОЕКТИ ЗА ИНФРАСТРУКТУРА И СЛИЧНО, РЕЛЕВАНТНИ ЗА ПРОЕКТНОТО РЕШЕНИЕ;

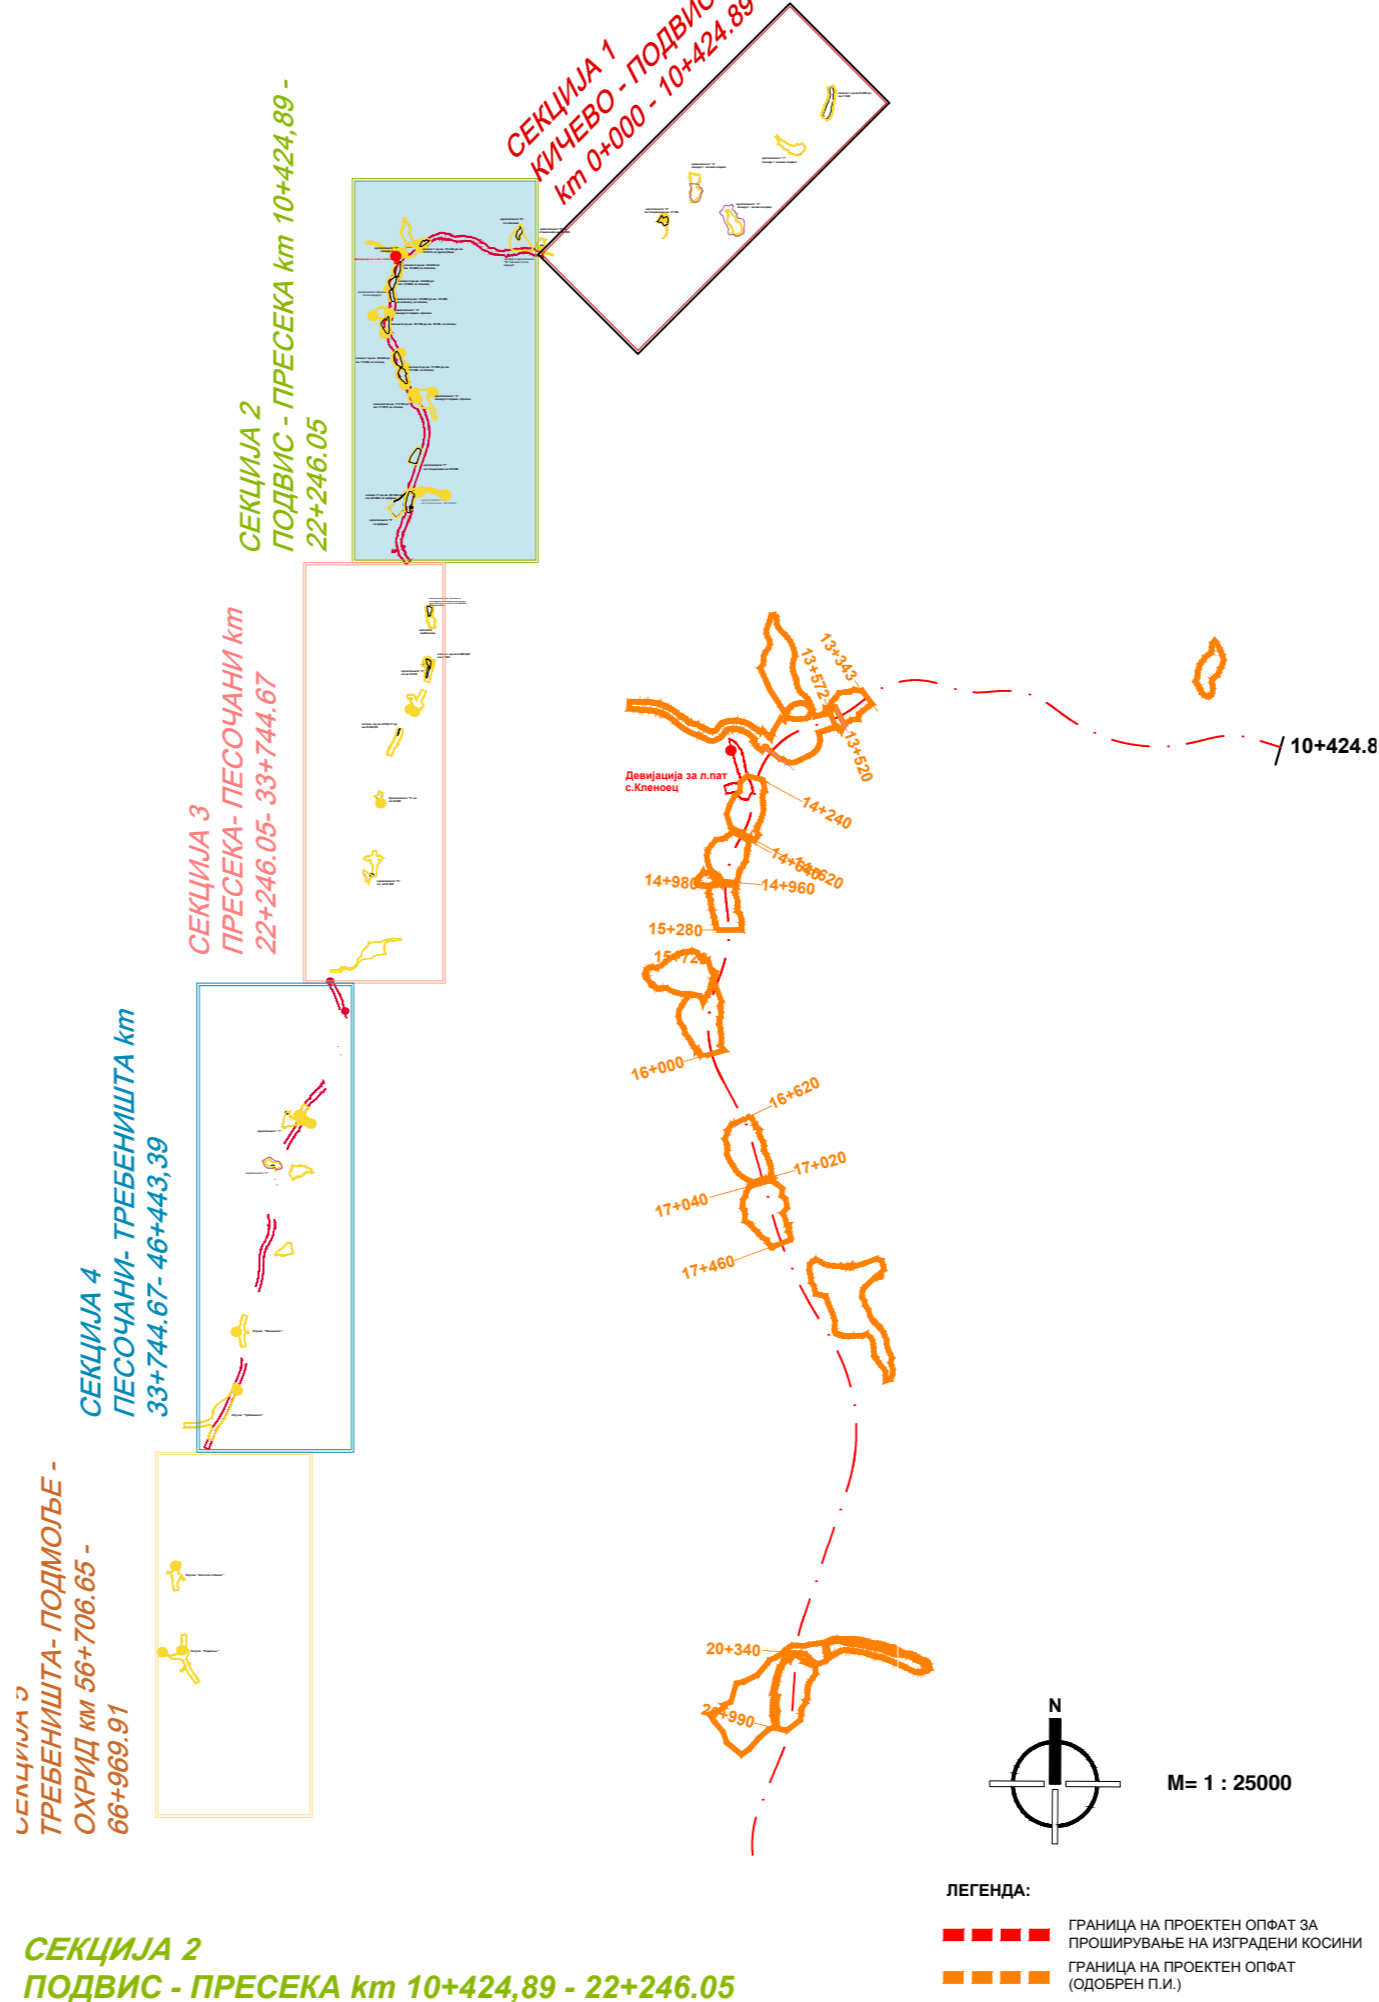

### Проект за инфраструктура

за девијација на локален пат кон с.Кленоец за потребите на изградба на патен коридор 8 Деве Баир-Кафаса, патна делница Подвис - Пресека, км. 10+424,89 - км.22+246,05 КО Кленоец, Општина Кичево

**ЛЕГЕНДА:**

- ГРАНИЦА НА ПРОЕКТЕН ОПФАТ ЗА ДЕВИЈАЦИЈА НА ЛОКАЛЕН ПАТ ЗА С.КЛЕНОЕЦ
- ГРАНИЦА НА ПРОЕКТЕН ОПФАТ КОСИНА (ОДОБРЕН П.И.)
- Г.Л. по одобрен ПИ
- Г.Л. на АВТОПАТ А2 (ОДОБРЕН П.И.)
- РЕГУЛАЦИОНА ЛИНИЈА
- ГРАНИЦА НА НАМЕНСКА ЗОНА
- Г.Л. на ЛОКАЛЕН ПАТ

**КОМУНАЛНА ИНФРАСТРУКТУРА**

- E1 КОМУНАЛНА ИНФРАСТРУКТУРА (ЛОКАЛЕН ПАТ С.КЛЕНОЕЦ)
- D2 ЗАШТИТНО ЗЕЛЕНИЛО

**СООБРАЌАЈНИ ПОВРШНИ:**

- НОВОПРОЕКТИРАН ЛОКАЛЕН ПАТ
- ОСОВИНА НА НОВОПРОЕКТИРАН ПАТ
- ЕЛЕМЕНТИ НА СООБРАЌАЈ
- ОБОДЕН КАНАЛ

**КОМУНАЛНА ИНФРАСТРУКТУРА**

- Ниско напонски надземен вод - ЕВН
- Ниско напонски надземен вод - ЕВН- дислокација
- Предлог дислокација за потребите на ПИ
- Планирана Акумулација на р.Треска - Подвис
- ПП ЗАШТИТЕН ПОЈАС 20m.

## УРБАНИСТИЧКО ПРОЕКТНА ДОКУМЕНТАЦИЈА

### СИНТЕЗЕН ПЛАН

РЕВИЗИЈА / РЕВИДЕНТ	ДАТУМ	ПОТПИС НА РЕВИДЕНТ	ПЕЧАТ НА РЕВИДЕНТ
ГРАДЕЖЕН ФАКУЛТЕТ СКОПЈЕ			
		Дрезденска 52, Скопје, Република Северна Македонија тел: 02 3066 816   02 3066 833 web: www.gim.com.mk, e-mail: gim@gim.com.mk	
ИНВЕСТИТОР: ЈАВНО ПРЕТПРИЈАТИЕ ЗА ДРЖАВНИ ПАТИШТА НА Р.С.МАКЕДОНИЈА		ОБЈЕКТ Проект за инфраструктура за девијација на локален пат кон с.Кленоец за потребите на изградба на патен коридор 8 Деве Баир-Кафаса, патна делница Подвис - Пресека, км. 10+424,89 - км.22+246,05 КО Кленоец, Општина Кичево	
ПРОЕКТ: ПРОЕКТ ЗА ИНФРАСТРУКТУРА	ГЛАВЕН ПРОЕКТАНТ: Дејан Метикош, мр.град.инж. ОДГОВОРЕН ПЛАНЕР: Анче Димитријевска Толевска, дипл.инж.арх	ПОТПИС НА ОДГОВОРЕН ПЛАНЕР: 	
ОБЛАСТ НА ПРОЕКТИРАЊЕ: УРБАНИЗАМ	У	ПЛАНЕР: Елизабета Дојранлиева, м-р.инж.арх	ПОТПИС НА ОДГОВОРЕН ПРОЕКТАНТ: 
СОДРЖИНА НА ЛИСТ	СОРАБОТНИЦИ Владимир Арсовски, дипл.инж.арх. Катерина Николовска, дипл.инж.арх. Марија Попевска		ПОТПИС НА СОРАБОТНИЦИ: 
ТЕХНИЧКИ БРОЈ НА ПРОЕКТОТ ИНГ 081-09-19/058-У	ДАТУМ Мај 2020	РАЗМЕР M = 1:1000	ФОРМАТ 420 / 650
		БРОЈ НА ЛИСТ <b>07</b>	