


НУМЕРИЧКИ ПОКАЗАТЕЛИ												
Број на градежна парцела	Група на класа намена	Број на површина за градење	Основна класа на намена	Комплементарна класа на намена во однос на основната класа на намена	Површина на градежна парцела м ²	Површина за градење м ²	Развиена површина по катови (м ²)	Максимална висина	Катност	Процент на изграденост %	Коефициент на искористеност	Паркирање
1	E	1.1	E1.13	E1.8	12276.96	96.09	96.09	5	П	0.78	0.01	Согласно член 134 од Правилникот за урбанистичко планирање (Сл.весник на РСМ* бр. 225/20)
		1.2	E1.13	E1.8		212.35	212.35	5	П	1.73	0.02	
		1.3	E1.13	E1.8		327.89	327.89	5	П	2.67	0.03	
		1.4	E1.13	E1.8		406.81	406.81	5	П	3.31	0.03	
		1.5	E1.13	E1.8		416.01	416.01	5	П	3.39	0.03	
		1.6	E1.13	E1.8		417.15	417.15	5	П	3.40	0.03	
		1.7	E1.13	E1.8		418.75	418.75	5	П	3.41	0.03	
		1.8	E1.13	E1.8		431.42	431.42	5	П	3.51	0.04	
		1.9	E1.13	E1.8		450.47	450.47	5	П	3.67	0.04	
		1.10	E1.13	E1.8		421.38	421.38	5	П	3.43	0.03	
		1.11	E1.8	/		28.45	28.45	5	П	0.23	0.00	
		1.12	E1.13	E1.8		408.28	408.28	5	П	3.33	0.03	
		1.13	E1.13	E1.8		348.32	348.32	5	П	2.84	0.03	
		1.14	E1.13	E1.8		288.37	288.37	5	П	2.35	0.02	
		1.15	E1.13	E1.8		254.19	254.19	5	П	2.07	0.02	
ВКУПНО					12276.96	4925.93	4925.93	/	/	40.12	0.40	/

- 1B ХЛОРИНАТОРНА СТАНИЦА
- 2B РЕЗЕРВОАР
- 3B ПУМПНА СТАНИЦА
- 4B БУНАР
- Хоп НАД. ХИДРАНТ
- ЗАШТИТЕН СИД ПРОТИВ ПОПЛАВИ

ВКУПНО КАПАЦИТЕТ
1822 фвп = 992.99 Wp = 0.99MW

ПАРАМЕТАР ДООЕЛ СКОПЈЕ			
лиценца бр. П.384/А			
ВИД НА ПРОЕКТ	ИДЕЕН ПРОЕКТ	A	
ЦРТЕЖ	СИТУАЦИЈА СО ДИСПОЗИЦИЈА НА ФОТОНАПОНСКИ ПАНЕЛИ		
ДАТА 03/2023	M = 1:500	БР. ЦРТЕЖ	2

ГРАДБА	Идеен Проект за површински соларни фотовочтаични електрани со капацитет помал од 1MW на КП 200/1, КП 200/2 и КП 200/3, КО Чelopeци, Општина Кичево		
ИНВЕСТИТОР	ДППТУ БЛ САН ЕНЕРџИ ДОО КИЧЕВО		
УПРАВИТЕЛ	Методи Хаџи-Андов д-р		
ПРОЕКТАНТ	Методи Хаџи-Андов д-р		
СОРАБОТНИЦИ	Игор Сугарчев д-р Димитар Стефановски м-р Тијана Стојковска м-р Сашо Андријевски м-р		
ТЕХ. БРОЈ	0	4	- 2 4 1 / 2 2

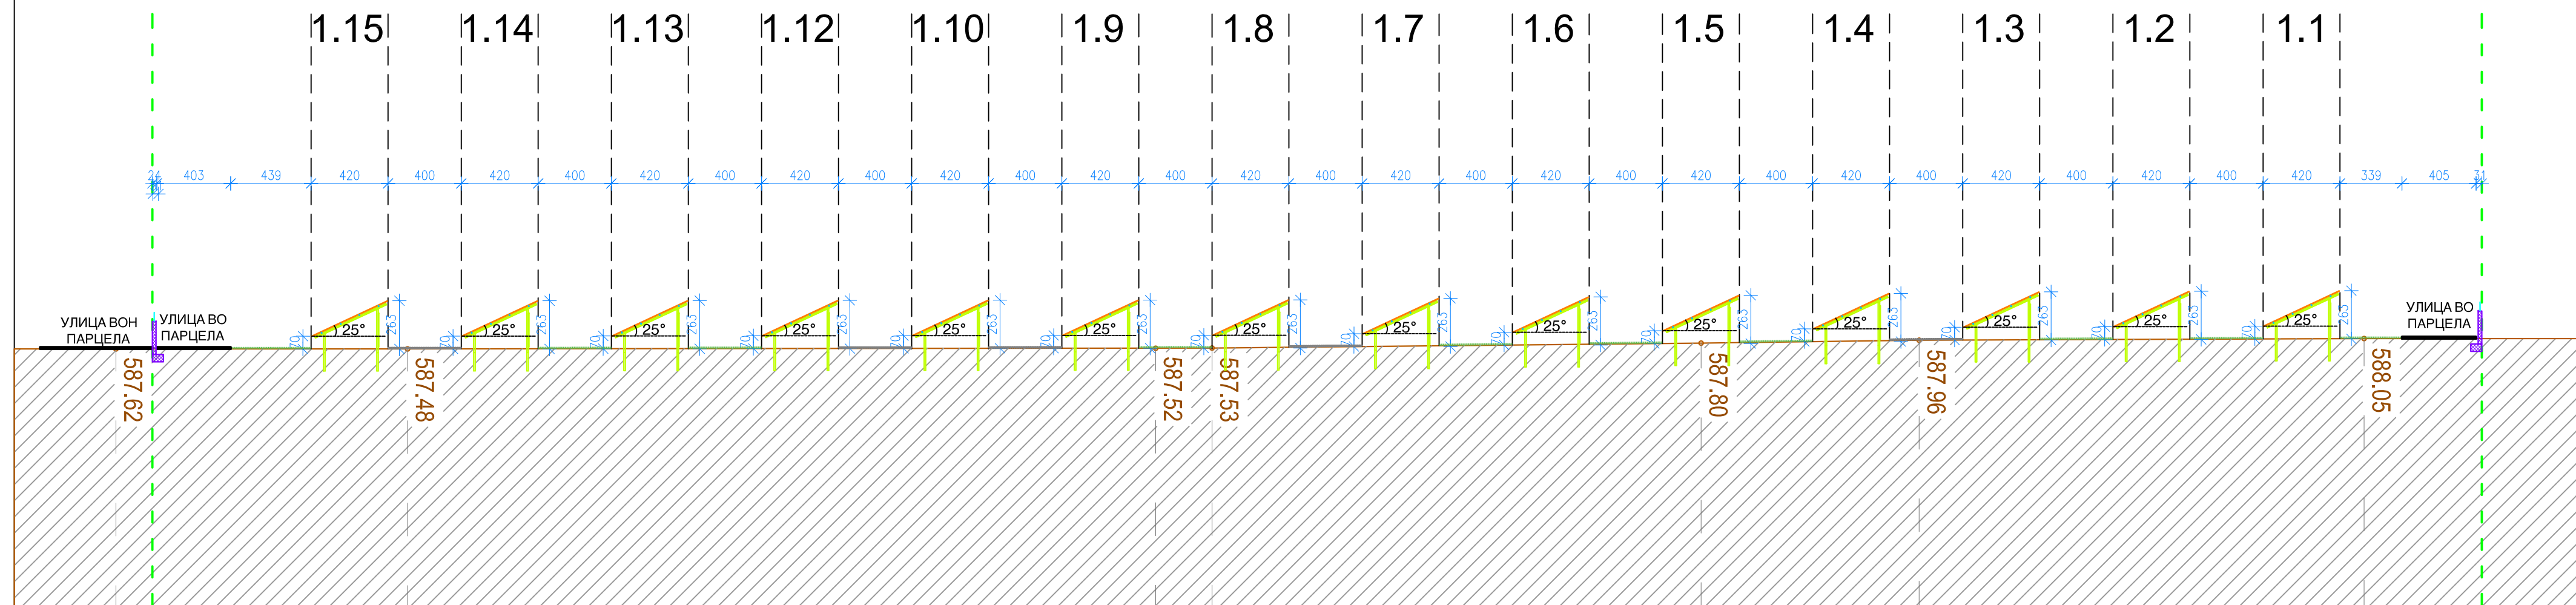

ПАРАМЕТАР ДООЕЛ СКОПЈЕ				ГРАДБА	
лиценца бр. П.384/А				Идеен Проект за површински соларни фотоволтажни електрани со капацитет помал од 1MW на КП 200/1, КП 200/2 и КП 200/3, КО Чelopeци, Општина Кичево	
ВИД НА ПРОЕКТ		ИДЕЕН ПРОЕКТ		ИНВЕСТИТОР	
		А		ДППТУ БЛ САН ЕНЕРѢИ ДОО КИЧЕВО	
ЦРТЕЖ		ПРЕСЕК 1-1		УПРАВИТЕЛ	
ДАТА 03/2023		М = 1:250		Методи Хаџи-Аџдов д.а.	
		БР. ЦРТЕЖ		ПРОЕКТАНТ	
		3		Методи Хаџи-Аџдов д.а.	
				СОРАБОТНИЦИ	
				Игор Суарчев д.а. Димитар Стефановски м.а. Татјана Стојковска м.а. Сашо Андријевски м.а.	
				ТЕХ. БРОЈ	
				04 - 241 / 22	