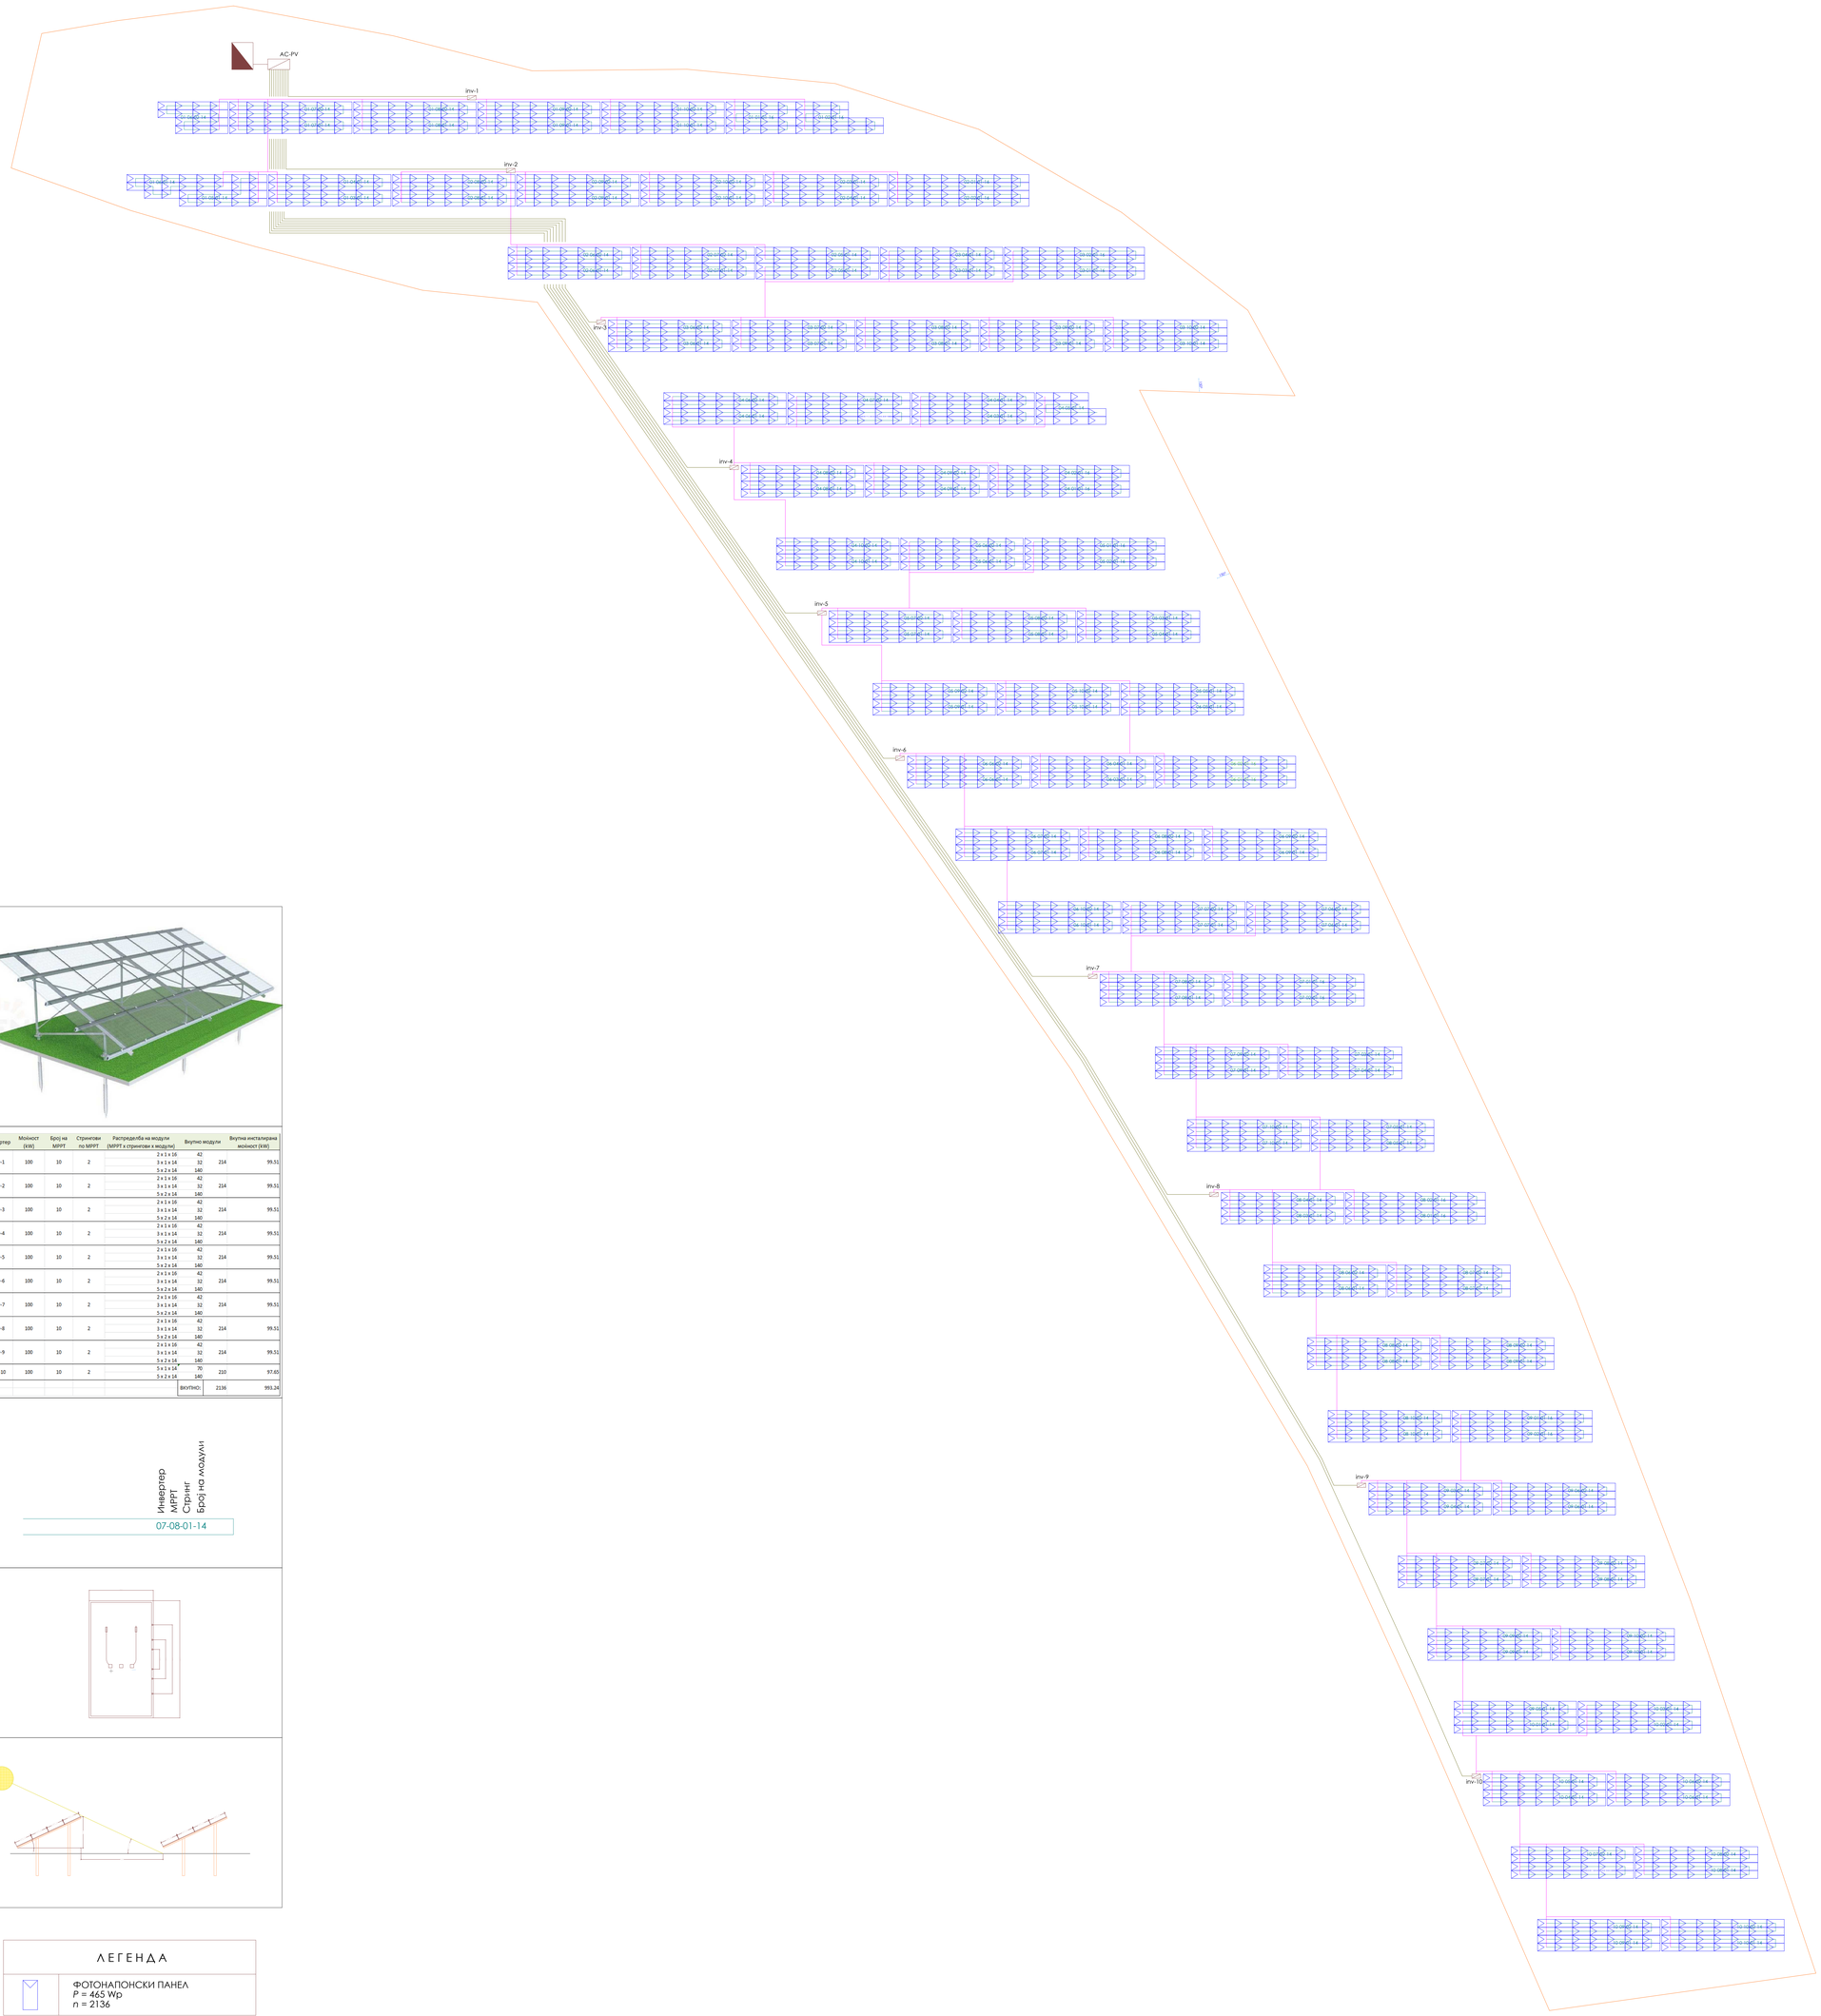

Инвертер	Моќност (kW)	Број на MPPT	Стрингови по MPPT	Распределба на модули (MPPT x стрингови x модули)	Вкупно модули		Вкупна инсталирана моќност (kW)
Inv-1	100	10	2	2 x 1 x 16 3 x 1 x 14 5 x 2 x 14	42 32 140	214	99.51
Inv-2	100	10	2	2 x 1 x 16 3 x 1 x 14 5 x 2 x 14	42 32 140	214	99.51
Inv-3	100	10	2	2 x 1 x 16 3 x 1 x 14 5 x 2 x 14	42 32 140	214	99.51
Inv-4	100	10	2	2 x 1 x 16 3 x 1 x 14 5 x 2 x 14	42 32 140	214	99.51
Inv-5	100	10	2	2 x 1 x 16 3 x 1 x 14 5 x 2 x 14	42 32 140	214	99.51
Inv-6	100	10	2	2 x 1 x 16 3 x 1 x 14 5 x 2 x 14	42 32 140	214	99.51
Inv-7	100	10	2	2 x 1 x 16 3 x 1 x 14 5 x 2 x 14	42 32 140	214	99.51
Inv-8	100	10	2	2 x 1 x 16 3 x 1 x 14 5 x 2 x 14	42 32 140	214	99.51
Inv-9	100	10	2	2 x 1 x 16 3 x 1 x 14 5 x 2 x 14	42 32 140	214	99.51
Inv-10	100	10	2	5 x 1 x 14 5 x 2 x 14	70 140	210	97.65
					ВКУПНО:	2136	993.24

Инвертер
MPPT
Стринг
Број на модули

07-08-01-14

ЛЕГЕНДА

ФОТОНАПОНСКИ ПАНЕЛ
P = 465 Wp
n = 2136

АИСПОЗИЦИЈА НА ПОСТАВЕНИ ФОТОНАПОНСКИ ПАНЕЛИ
DISPOZICIONI I PANELAVE FOTOVOLTAIKE

ИДЕЕН ПРОЕКТ
PROJEKT IDEORE

Изработка: "Оникс Плус" Гостивар
Punë: "Oniks Plus" Gostivar

Фаза: Архитектура
Faza: Arkitektura

Објект:
Фотонапонска централа
Objekti:
Centrale fotovoltaike

Прилог: Дистрибуција на фотонапонските панели - новопроектирана состојба
Shtojcë: Dispozicioni i paneleve fotovoltaike - projektim i ri

Локација:
КП 1156; КО Трапчин Дол - в.г.р. нас. „Трапчин Дол"
Lokacioni:
PK 1156; KK Trapçin doli, mah. "Trapçin doli"

Инвеститор:
Фатмир Сулоја
Investitor:
Fatmir Suloja

Проектант:
д.н.о. Микреме Ферати
Projektantë:
i.d.a. Mikreme Ferati

Соработник:
Bashkëpunëtorë:

Тех. бр.: 07 / 23
Nr. Tek.:

Датум: 04.2023
Datë:

лист: 04
fletë:
A

Размер: P=1:250
Përmasa: