



СКИЦА ОД ИЗВРШЕНО ПРЕМЕРУВАЊЕ
 Размер 1:1000

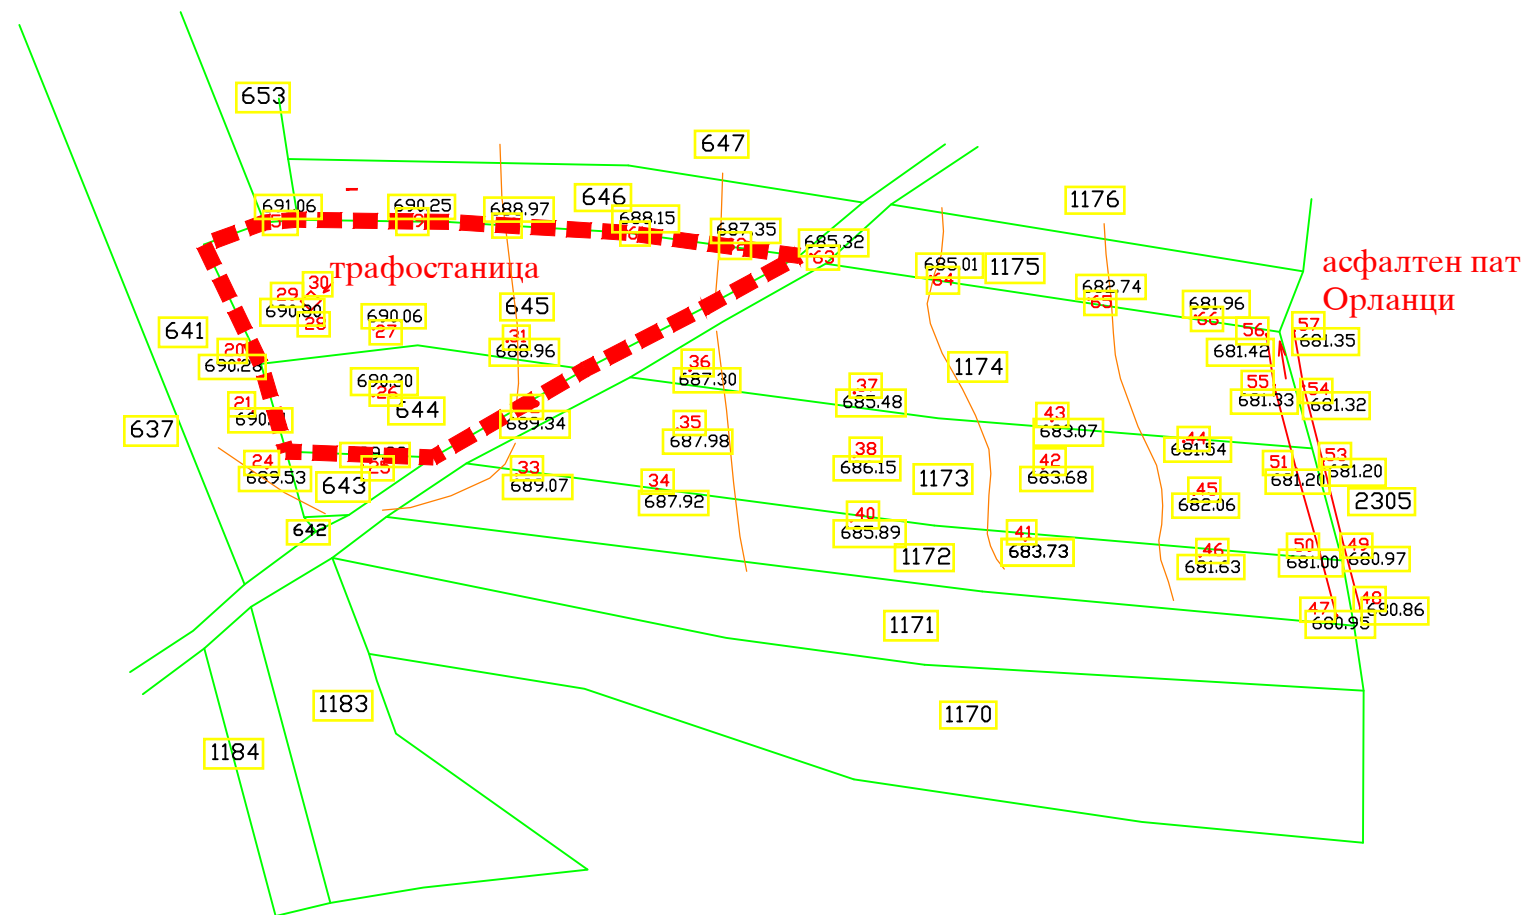

■■■■ ГРАНИЦА НА ПРОЕКТЕН ОПФАТ

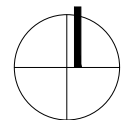

изработил :
 Миладиноски Душан



фаза	ПРОЕКТНА ПРОГРАМА Урбанистички проект вон опфат на урбанистички план за формирање на градежна парцела со намена Е1.13 – површински соларни и фотоволтаични електрани - градби за производство на електрична енергија од обновливи извори (фотонапонски панели кои се градат на земјиште) со моќност до 100 kW, на КП644 и КП645, КО Орланци, Општина Кичево	у
инвеститор	Небојша Петкоски	
изработка	ОМНИА ПРОЕКТ доо БИТОЛА	управител: МИХАЕЛ ДИМИТРОВСКИ диа
планер:	МИХАЕЛ ДИМИТРОВСКИ диа	
соработници:	/	
опис	АЖУРИРАНА ГЕОДЕТСКА ПОДЛОГА СО ГРАНИЦА НА ПРОЕКТЕН ОПФАТ	
технички број	16/2023	датум: 06/2023
	размер	1:1000
	лист	1