



GEOTERA DOO Kичево
 Br.03-2418/10 od 24.01.2022 god
 K.O. Orlandi


SKICA OD IZVR[ENO PREMERUVAWE
 Razmer
 1:1000

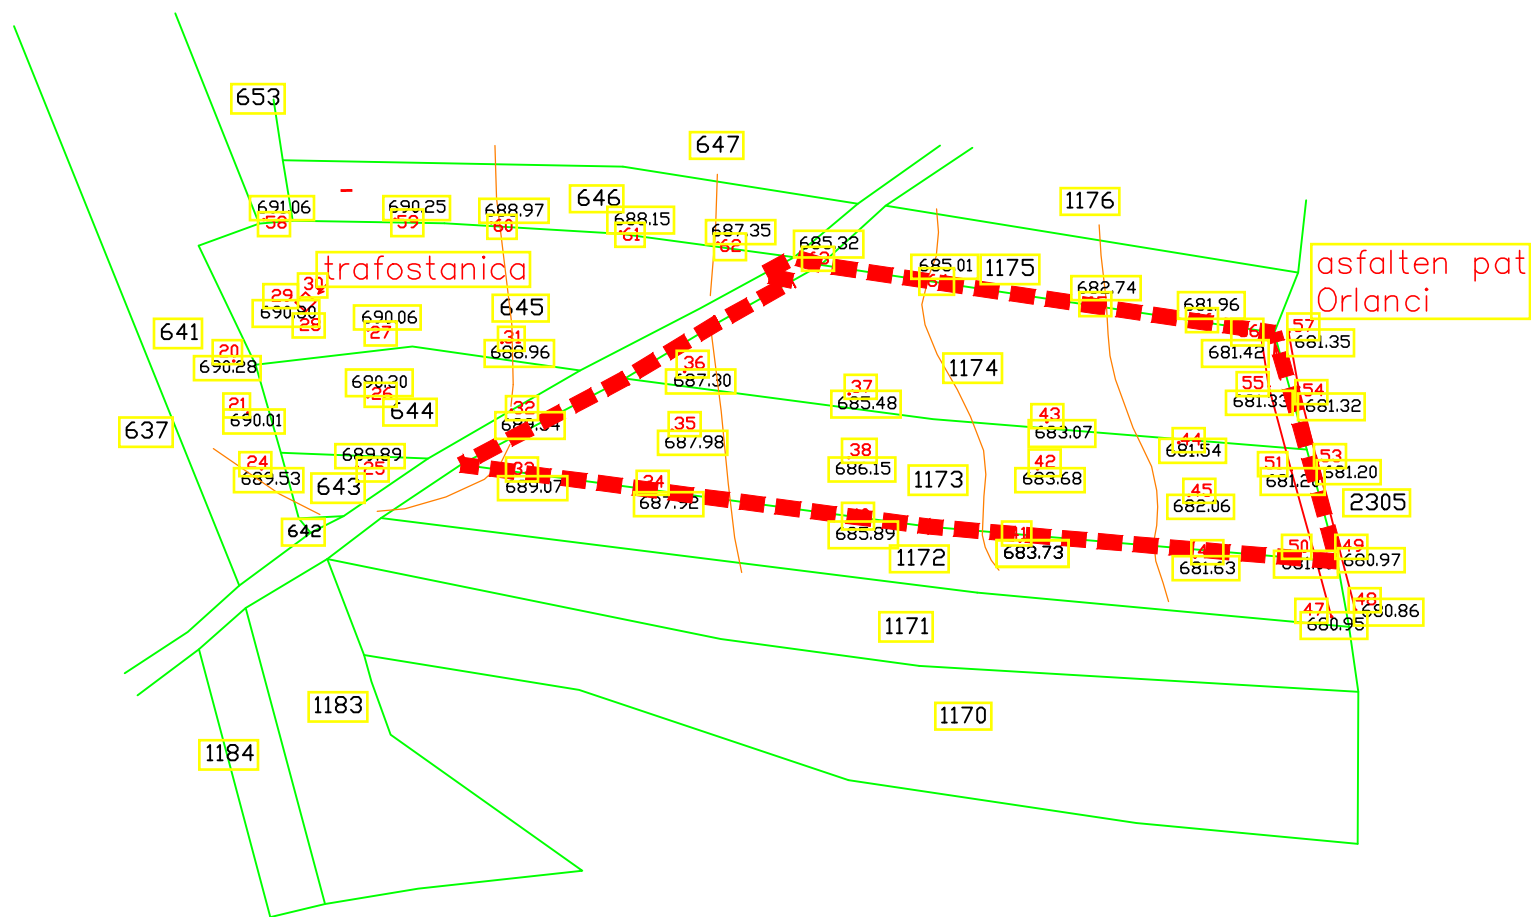

izработил :
 Miladinoski Dužan

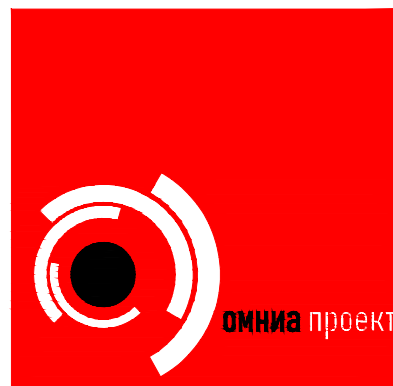

| | |
|-------|---------------------------|
| ■■■■■ | ГРАНИЦА НА ПРОЕКТЕН ОПФАТ |
|-------|---------------------------|

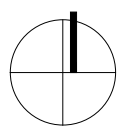

| | | |
|---------------|---|-----------------------------------|
| фаза | ПРОЕКТНА ПРОГРАМА Урбанистички проект вон опфат на урбанистички план за формирање на градежна парцела со намена E1.13 – површински соларни и фотоволтаични електрани - градби за производство на електрична енергија од обновливи извори (фотонапонски панели кои се градат на земјиште) со моќност до 300 kW, на КП1173 и КП1174, КО Орланди, и 0.4kV електричен вод на дел од КП2304, КО Орланди, Општина Кичево | у |
| инвеститор | Небојша Петкоски | |
| изработка | ОМНИА ПРОЕКТ доо БИТОЛА | управител: МИХАЕЛ ДИМИТРОВСКИ диа |
| планер: | МИХАЕЛ ДИМИТРОВСКИ диа | |
| соработници: | / | |
| опис | АЖУРИРАНА ГЕОДЕТСКА ПОДЛОГА СО ГРАНИЦА НА ПРОЕКТЕН ОПФАТ | |
| технички број | 17/2023 | датум: 07/2023 |
| | размер | 1:1000 |
| | лист | 1 |