


НУМЕРИЧКИ ПОКАЗАТЕЛИ												
Број на градежна парцела	Група на класа намена	Број на површина за градење	Основна класа на намена	Комплементарна класа на намена во однос на основната класа на намена	Површина на градежна парцела м <sup>2</sup>	Површина за градење м <sup>2</sup>	Развиена површина по кативи (м <sup>2</sup> )	Максимална висина	Катност	Процент на изграденост %	Коefициент на искористеност	Паркирање
1.1	Б	1.1.1.	Б2	Како компатибилни намени со подмечена заостаност на основната класа на намена согласно со Прилог 1 од член 32 од Правилникот за стандарди и нормативи за урбанистичко планирање (Сл.Весник на РМ бр. 142/15, 217/15, 222/15, 228/15, 35/16, 99/16, 134/16, 33/17 и 86/18)	5516,98	1435,32	7176,60	18,2	П+4	26,02	1,30	Согласно член 134 од Правилникот за урбанистичко планирање (Сл.Весник на РСМ бр. 225/20)
		1.1.2.			5516,98	168,92	337,84	8,00	П+1	3,06	0,06	
ВКУПНО					5516,98	1604,24	7514,44	18,2	П+4	29,08	1,36	

НУМЕРИЧКИ ПОКАЗАТЕЛИ													
Број на градежна парцела	Група на класа намена	Број на површина за градење	Основна класа на намена	Комплементарна класа на намена во однос на основната класа на намена	Површина на градежна парцела м <sup>2</sup>	Површина за градење м <sup>2</sup>	Максимална површина за градење м <sup>2</sup>	Развиена површина по кативи (м <sup>2</sup> )	Максимална висина	Катност	Процент на изграденост %	Коefициент на искористеност	Паркирање
1.2	А	1.2	А4	Како компатибилни намени со подмечена заостаност на основната класа на намена согласно со Прилог 1 од член 32 од Правилникот за стандарди и нормативи за урбанистичко планирање (Сл.Весник на РМ бр. 142/15, 217/15, 222/15, 228/15, 35/16, 99/16, 134/16, 33/17 и 86/18)	5321,29	3382,39	2029,43	4058,86	7,2	П+1	38,14	0,76	Согласно член 134 од Правилникот за урбанистичко планирање (Сл.Весник на РСМ бр. 225/20)
ВКУПНО					5321,29	3382,39	2029,43	4058,86	7,2	П+1	38,14	0,76	

НУМЕРИЧКИ ПОКАЗАТЕЛИ - НАМЕНА НА ЗЕМЛИШТЕТО И ГРАДБИТЕ ПО ГРУПА КЛАСИ НА НАМЕНА			
НАМЕНА НА ПОВРШНИ	КЛАСА НА НАМЕНА	ПОВРШИНА НА ПАРЦЕЛИ	ПРОЦЕНТ
1 - А - ДОМУВАЊЕ И ПРЕСТОЈ	А	5321,29	43,79
2 - ДЕЛОВНИ И КОМЕРЦИЈАЛНИ	Б	5516,98	45,40
3 - ЗАШТИТНО И СООБРАЌАЈНО	Д	354,52	2,92
4 - ИНФРАСТРУКТУРА	Е	959,79	7,90
ВКУПНО		12152,58	100

СПОРЕДБЕНИ БИЛАНСИ ПОКАЗАТЕЛИ		
ПЛАНСКИ ОПФАТ (М <sup>2</sup> )	ПОСТОЈНА СОСТОЈБА	ПЛАНИРАНА СОСТОЈБА
1	12152,58	12152,58
2	/	2
3	/	3634
4	/	11573
5	/	29,90
6	/	0,95

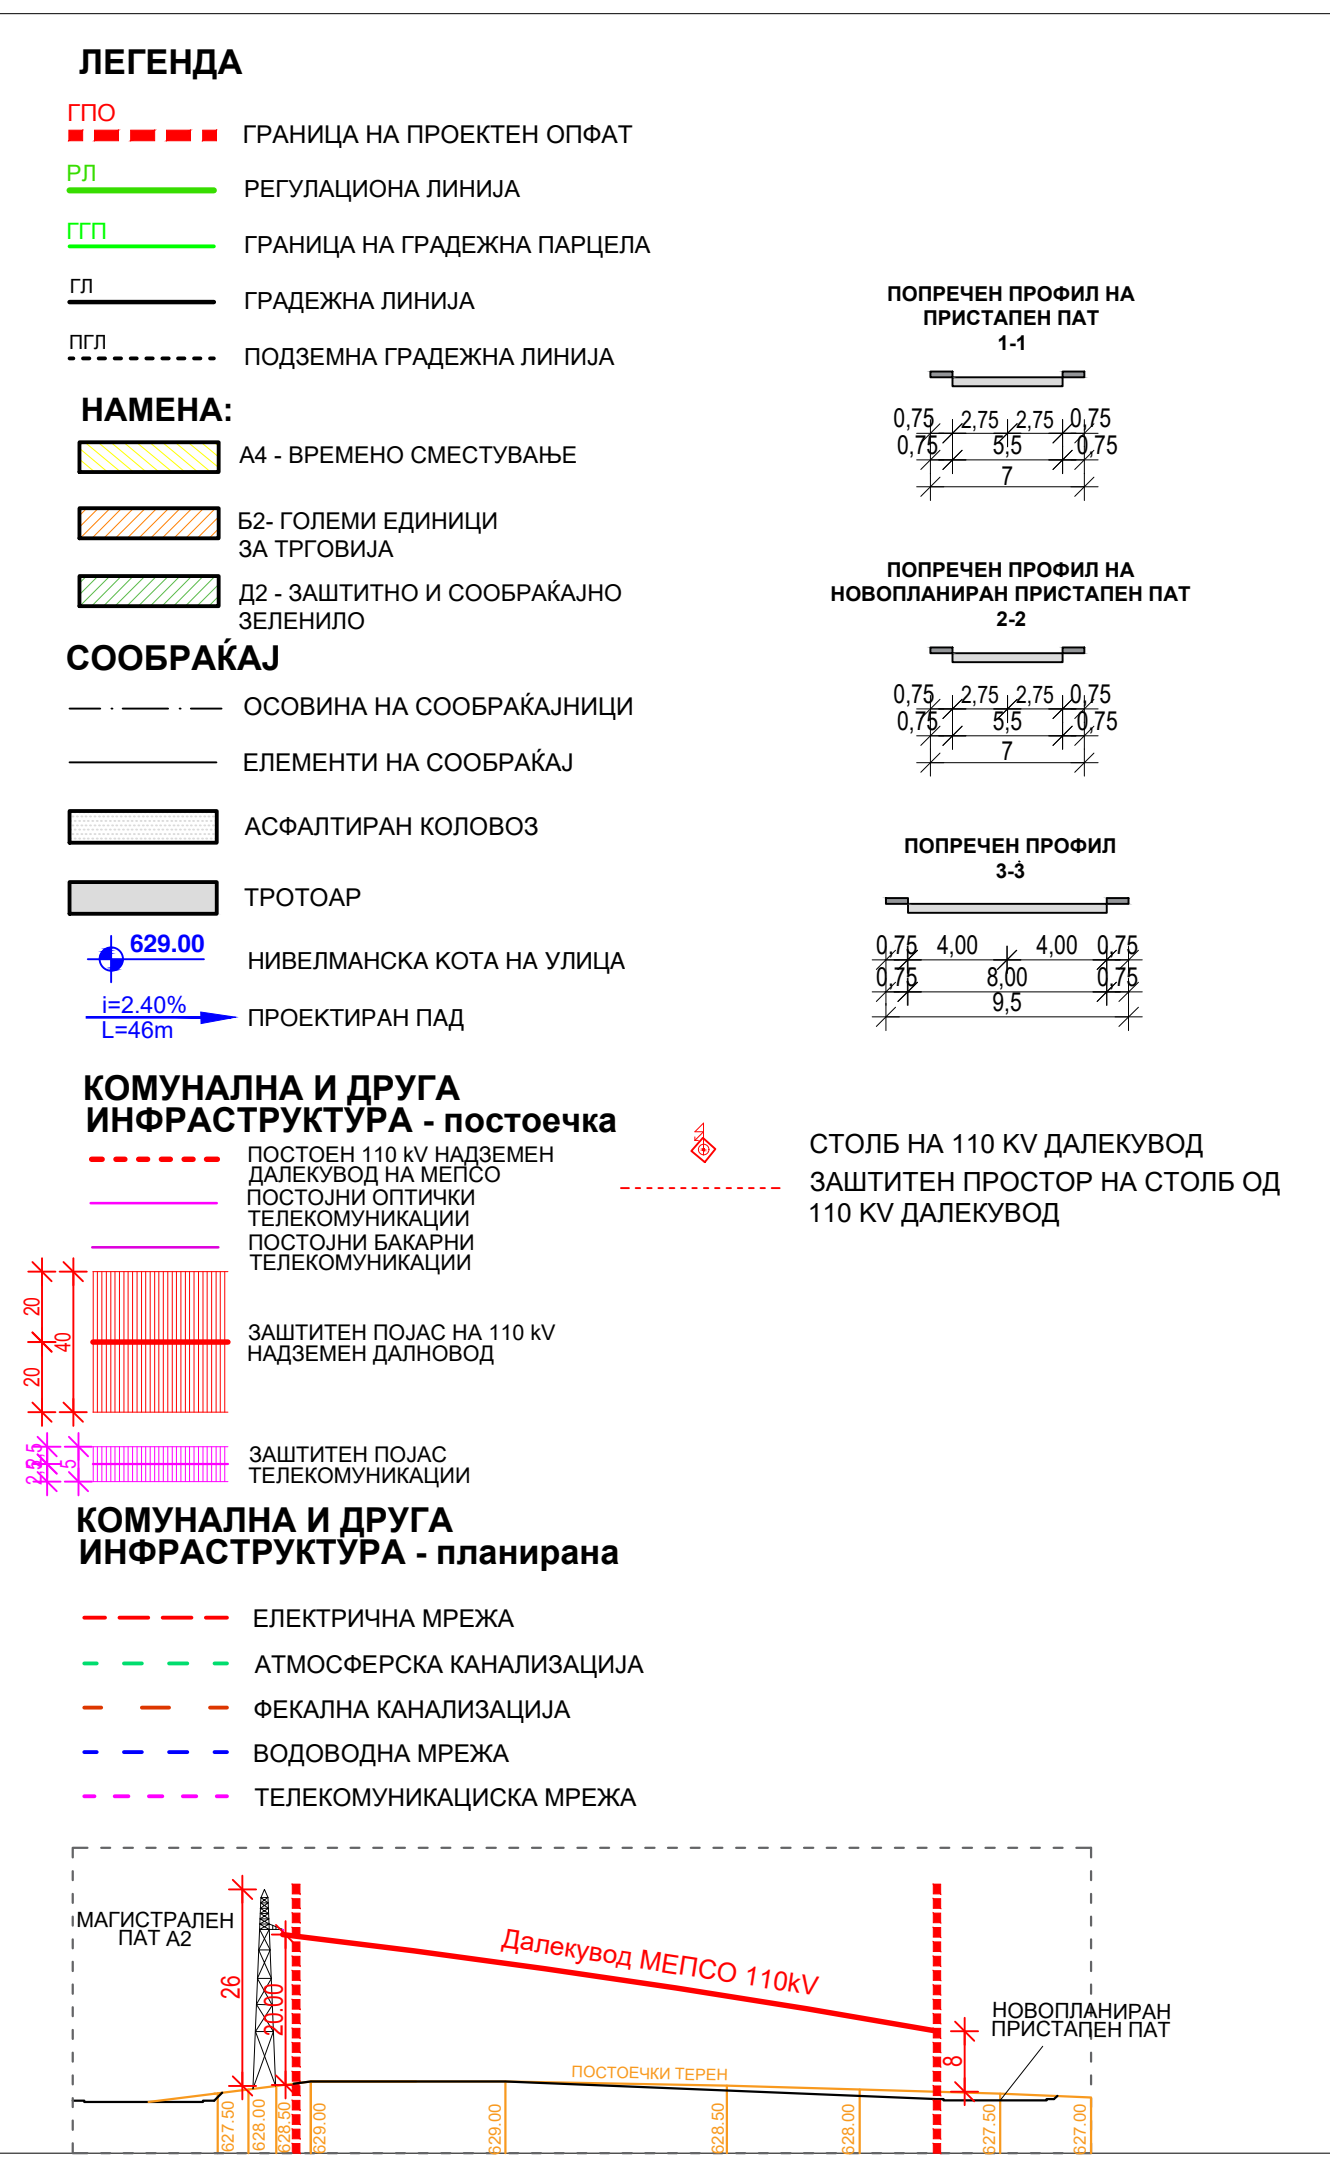

Урбанистички План Вон Населено Место (УПВНМ) со класи на намена Б2 - Големи единици за трговија и А4 - Семејни куќи за времен престој - викенд куќи на дел од КП 810/1, дел од КП 809 и дел од КП 801, КО Другово - Општина Кичево ( плански период 2023 - 2028 )

ПАРАМЕТАР  
Друштво за проектирање, инженеринг, граѓа и консалтинг  
лиценца бр. 0080

Урбанистички План Вон Населено Место (УПВНМ) со класи на намена Б2 - Големи единици за трговија и А4 - Семејни куќи за времен престој - викенд куќи на дел од КП 810/1, дел од КП 809 и дел од КП 801, КО Другово - Општина Кичево ( плански период 2023 - 2028 )

планер потписник:  
**МЕТОДИ ХАЏИ-АНДОВ** д.и.а. 0.0583

соработници:  
ИГОР СУГАРЧЕВ д.и.а. 0.0618  
ТИЈАНА СТОЈКОВСКА м.и.а.  
САШО АНДРИЈЕВСКИ м.и.а.  
ДИМИТАР СТЕФАНОВСКИ м.и.а.

Синтезен План

управител: МЕТОДИ ХАЏИ-АНДОВ

твх.број: 04-17/2022

РАЗМЕР: 1:500

ДАТУМ: СКОПЈЕ, СЕПТЕМВРИ 2023

лист број: 6