


**ПРОЕКТНА ПРОГРАМА**  
 за УРБАНИСТИЧКИ ПРОЕКТ ЗА ИНФРАСТРУКТУРА  
 (ВОН ОПФАТ НА УРБАНИСТИЧКИ ПЛАН )  
 ЗА ИЗГРАДБА НА СРЕДНОНАПОНСКИ ПОДЗЕМЕН КАБЕЛСКИ (10/20 kV) ВОД  
 (од ГП 01 - од УП ВОН ОПФАТ НА УРБ. ПЛАН ЗА ФОТОВОЛТАИЧНА ЕЛЕКТРАНА, до  
 ПРИКЛУЧНА ТОЧКА АЗ-СТОЛБ), КО ЧЕЛОПЕЦИ, ОПШТИНА КИЧЕВО

**ПРОЕКТНА ПРОГРАМА**

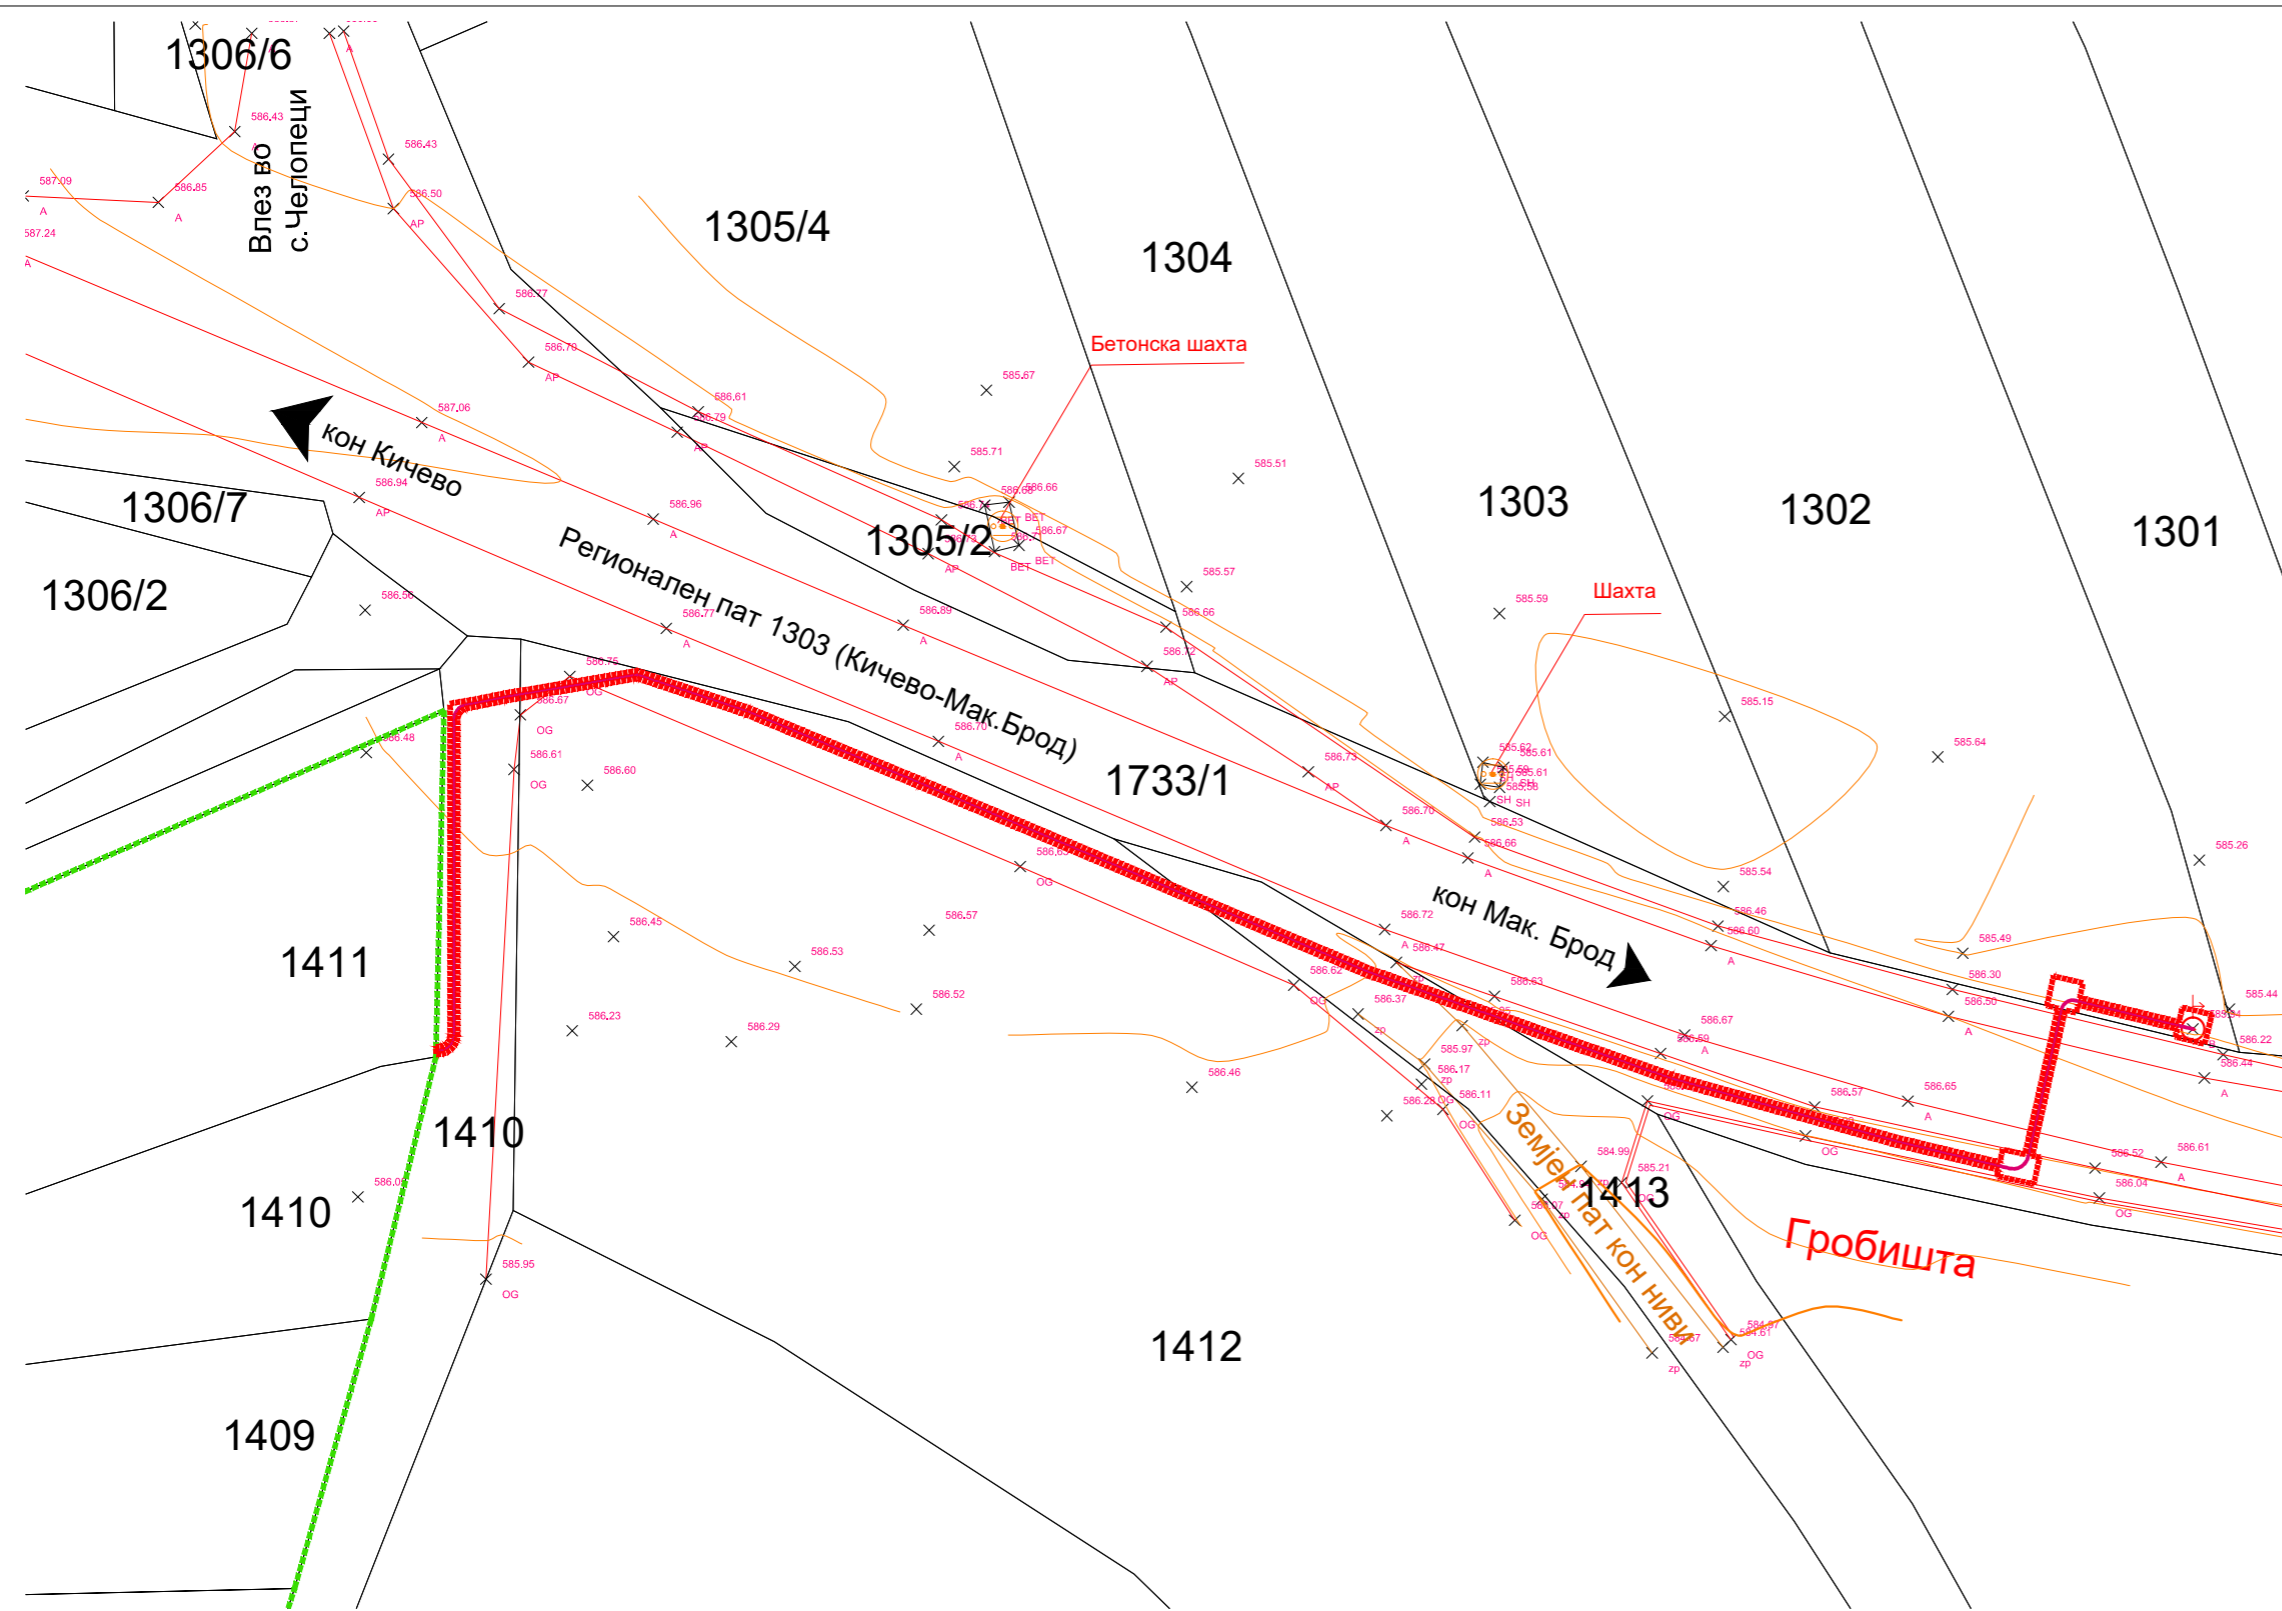

Скица на премерување

Опис на линии и знаци

- Опфат за снимање
- Состојба од катастарски план
- Состојба од лице место
- Кота на терен
- Изохипси  $e=0,5m$
- ⊕ Бандера
- ⊙ Шахти
- A, AP - Пат
- OG - Ограда
- zr - Земјен пат

- - - - - **ПРОЕКТЕН ОПФАТ**  
 - ПОВРШИНА 86.77m<sup>2</sup>  
 - ДОЛЖИНА 153m'

- - - - - СОСЕДЕН УРБАНИСТИЧКИ ПРОЕКТ ВОН  
 ОПФАТ НА УРБАНИСТИЧКИ ПЛАН ЗА  
 ФОТОВОЛТАИЧНА ЕЛЕКТРАНА  
 (фото-напонски панели за производство на  
 електрична енергија кои се градат на  
 земјиште), на КП 1405, КП 1406, КП 1407/1, КП  
 1407/2, КП 1408, КП 1409, КП 1410, КП 1411,  
 КО ЧЕЛОПЕЦИ, ОПШТИНА КИЧЕВО

⊕ СТОЛБ-ТОЧКА НА ПРИКЛУЧОК  
 според РЕШЕНИЕ од  
 ЕЛЕКТОРДИСТРИБУЦИЈА ДООЕЛ СКОПЈЕ со  
 бр.УП110-890 од 15.12.2023

ИЗРАБОТУВАЧ	„ПЕРКАН ПРОЕКТ“ дооел ПРИЛЕП ул.„Андон Слабејко“ бр.52 / тел. 048-410-836 e-mail : perkanproekt@gmail.com	
ИНВЕСТИТОР	МИРСАТ КОМЕРЦ	ЛИЦЕНЦА БР: 0021
НАДЛЕЖЕН ОРГАН	ОПШТИНА КИЧЕВО	УПРАВИТЕЛ БОРКА ТАЛЕВСКИ дипл.ек.
ПЛАНСКО ПРОЕКТНА ДОКУМЕНТАЦИЈА	УРБАНИСТИЧКИ ПРОЕКТ ЗА ИНФРАСТРУКТУРА (ВОН ОПФАТ НА УРБАНИСТИЧКИ ПЛАН ) ЗА ИЗГРАДБА НА СРЕДНОНАПОНСКИ ПОДЗЕМЕН КАБЕЛСКИ (10/20kV) ВОД (од ГП 01 - од УП ВОН ОПФАТ НА УРБ. ПЛАН ЗА ФОТОВОЛТАИЧНА ЕЛЕКТРАНА, до ПРИКЛУЧНА ТОЧКА АЗ-СТОЛБ), КО ЧЕЛОПЕЦИ, ОПШТИНА КИЧЕВО	
НАСЛОВ НА ГРАФИЧКИ ПРИЛОГ	АЖУРИРАНА ПОДЛОГА СО ОПФАТ	РАЗМЕР 1: 500
ПЛАНИР	Марија Ј. Младеновиќ, д.и.а. овластување бр.0.0431	СОРАБОТНИЦИ: Николче Наумоски, д.е.и. Димче Тодороски, д.г.х.и.
		ДАТА: НОЕМВРИ 2024
		ПРИЛОГ БР. <b>3</b>