

дносно према градот Кичево)

пар.1


пар.3

ЦИЈА ф200

пунктска мрежа


**ПРИМАРНА МРЕЖА НА УЛИЦИ**

Со, А, собирна улица  
булевар „ГОЦЕ ДЕЛЧЕВ„

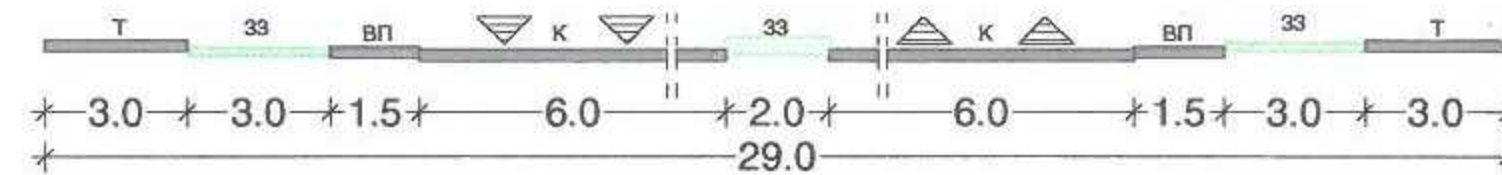


**СЕКУНДАРНА МРЕЖА НА УЛИЦИ**


Ср, А, сервисна улица  
„11-ти СЕПТЕМВРИ„

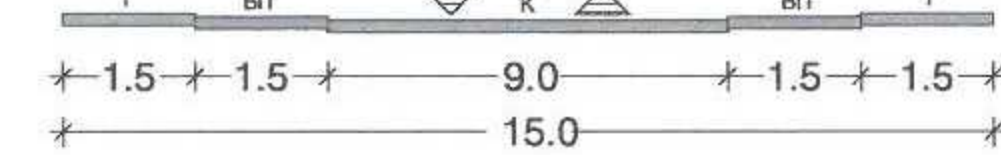


Ст, станбени улици  
„КРСТЕ МИСИРКОВ„  
„ДРАГЕ БОГЕСКИ„  
„СЛАВКО ЛАЗАРОВСКИ„  
„ЦАР САМОИЛ„

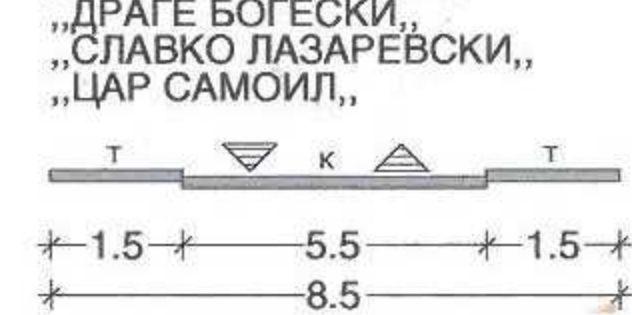


Пр, Пристапна улица

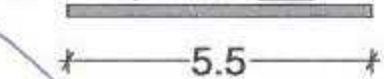

ПРИМАРНА МРЕЖА НА УЛИЦИ	
р.б	тип на улица
<b>ПРИМАРНА МРЕЖА НА УЛИЦИ</b>	
1	Со, А, - СОБИРНА ВКУПНО ПОВРШНИ ЗА ПРИМАРНА МРЕЖА НА УЛИЦИ
<b>СЕКУНДАРНА МРЕЖА НА УЛИЦИ</b>	
2	Ср - СЕРВИСНА
3	Ст - СТАНБЕНА
4	Пр - ПРИСТАПНА ВКУПНО ПОВРШНИ ЗА СЕКУНДАРНА МРЕЖА НА УЛИЦИ
<b>СЕ ВКУПНО</b>	
5	РЕГУЛИРАН ВОДОТЕК
6	Д2 - ЗАШТИТНО ЗЕЛЕНИ.

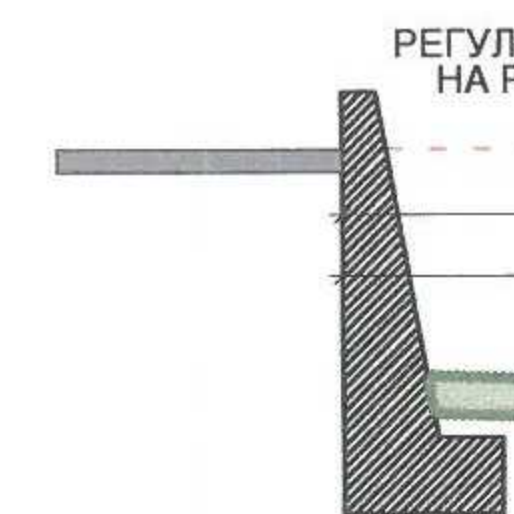

**ИЗМЕНА И ДОПОЛНА НА ДУП  
ЗА НАСЕЛБА „ДЕВЕАНА„ БЛОК 1.1. и БЛОК 2.2.  
- ОПШТИНА КИЧЕВО -**

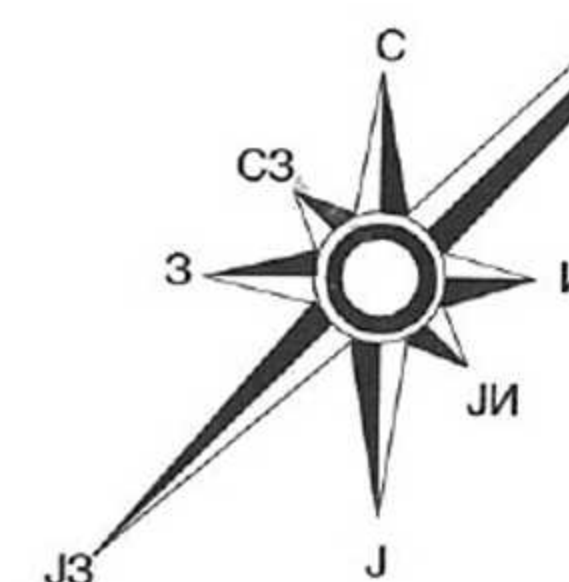


**планска документација  
- плански период 2010 - 2015 -**

**Општина Кичево**  
Одлука на Совет на Општина Кичево  
бр. 02-947/17 од 20.04.2011  
Градоначалник на Општина Кичево  
Дипл. ел. инж. Благоја Деспотоски

**ДИМКО ЦИЦАЛЕСКИ**  
дипл.ел.инж.  
ЕЛЕКТРОТЕХНИКА  
ОДГОВОРЕН ПРОЕКТАНТ  
0011

**СЕРЖАН ЦИЦАЛЕСКИ**  
дипл.ел.инж.  
ГЛАВЕН ИНЖЕНЕР  
ОД ОБОРЕН 0452

**АНА ГОРГИОСКА**  
дипл.инж.арх.  
Овластен планер

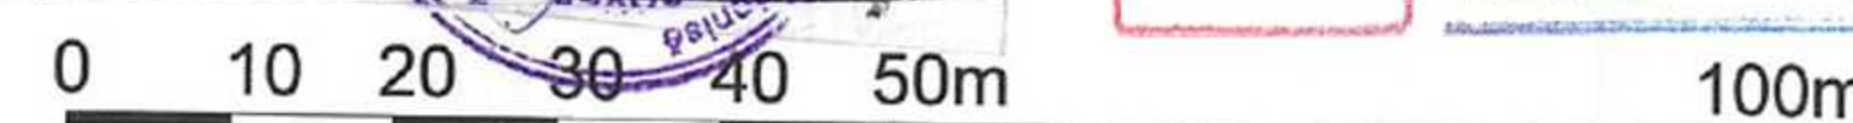

ИЗРАБОТУВАЧ	„ПЕРКАН ПРОЕКТ„ доел ПРИЛЕП ул.Андон Слабејко бр.52 / тел.048 410 836 e-mail : perkanproekt@gmail.com	УПРАВИТЕЛ:  ДИМКО ЦИЦАЛЕСКИ дипл.ел.инж.
НАРАЧАТЕЛ	ОПШТИНА КИЧЕВО	
ДОНЕСУВАЧ НА ПЛАНОТ	ОПШТИНА КИЧЕВО	
ПЛАНСКА ДОКУМЕНТАЦИЈА	ИЗМЕНА И ДОПОЛНА НА ДУП ЗА НАСЕЛБА „ДЕВЕАНА„ БЛОК 1.1. и БЛОК 2.2. - ОПШТИНА КИЧЕВО -	ФАЗА: ПРЕДЛОГ ПЛАН
НАСЛОВ НА ГРАФ.ПРИЛОГ	<b>СИНТЕЗЕН ПЛАН на планските решенија</b>	РАЗМЕР: 1:1000
ПЛАНЕРИ:	ПЛАНЕР: Ана Горгиска, д.и.а. овластување бр.0.0089 СОРАБОТНИК: Татјана Попоска, д.и.а.	ТЕХ. БР. 29/09
	ФАЗИ: Ордан Јорданоски, д.г.и. Димко Цицалески, д.е.и. СОРАБОТНИК - ФАЗИ: Диме Стојаноски, д.г.и.	ДАТА: февруари 2011
		ПРИЛОГ БР. <b>6</b>