


**УРБАНИСТИЧКИ ПРОЕКТ**  
**ЗА КП бр. 5918/2**  
**РАБОТИЛНИЦА СО МЕРМЕР, МАГАЦИН ЗА**  
**ПОГРЕБНА ОПРЕМА И ИЗЛОЖБЕН САЛОН**  
**ПРОЕКТНИ РЕШЕНИЈА НА ПРИКЛУЧОЦИТЕ, ОБЈЕКТИТЕ**  
**И ВОДОВИТЕ НА ВНАТРЕШНИОТ РАЗВОД НА СИТЕ**  
**КОМУНАЛНИ ИНФРАСТРУКТУРИ**  
**M = 1 : 500**

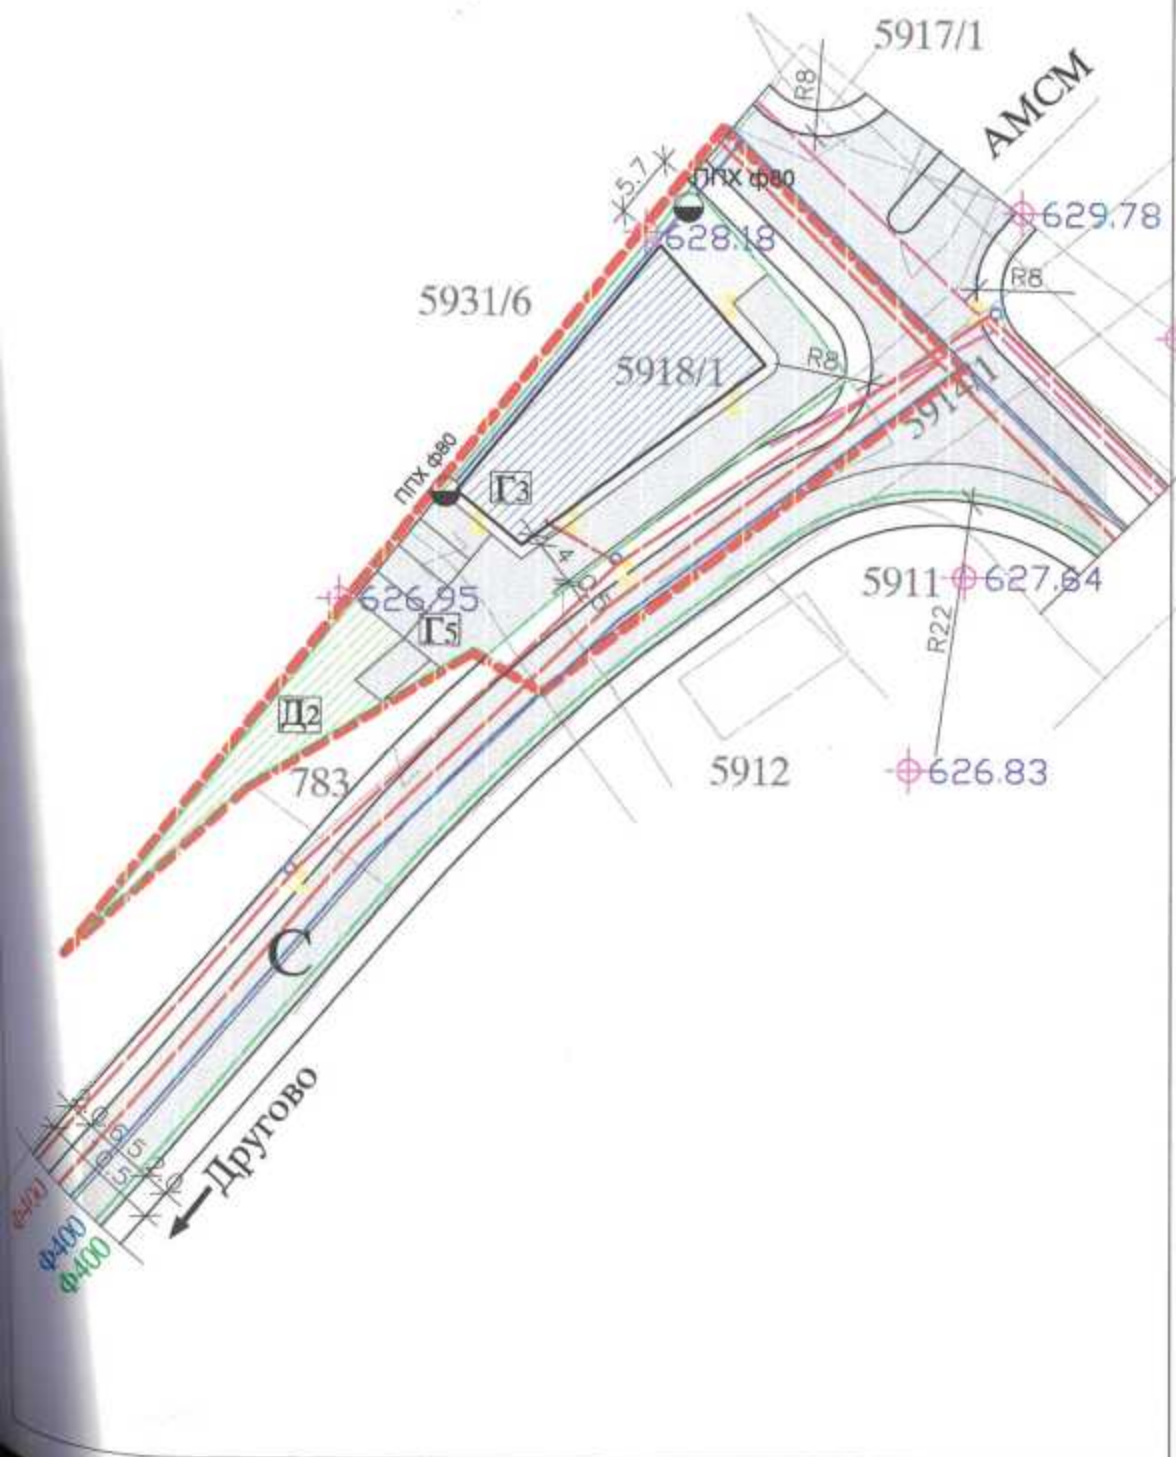

Кичево →

- ЛЕГЕНДА:**
- граница на проектниот опфат
  - граница на ГП1
  - површина за градба
  - заштитно зеленило
  - Г - паркинг места во ГП1
  - С - собирна улица (2,25+6,5+2,25м)
- С**
- Хидротехничка инфраструктура**
- водоводна мрежа
  - канализација
  - атм. канализација
  - ППХ ф80 подземен пожарен хидрант
- Електроенергетска инфраструктура**
- електрична мрежа
  - телефонска мрежа
  - бетонски бандери
  - флуо светилки 250w



**КОМУНАЛНА ИНФРАСТРУКТУРА**

Одговорен проектант: Спасија Савоска д.н.а. бр.лиценца 25/1	ТЕХНИЧКИ БРОЈ: <b>60/2008</b>	<b>Перкан Проект</b>  довел - Прилеп  <small>Делово за градски планови          проектирање и проектирање          на Петар Шински ул.Слободан          Ул. „Алфон Савоски“, бр.52          Тел.факс: 010 418-836</small>
Соработници: Беличоски Илија д.н.р.	ИНВЕСТИТОР: "Мар Прои" - Кичево	
Датум: 06. 2008г.од.	ОБЈЕКТ: Работилница за мермер магацин за погребна опрема и изложбен салон	
Директор: Петар Ивановски г.н.	Мера: M=1 : 500	ФАЗА: <b>Урбанистички проект за КП бр.5918/2</b>  Лист бр. 4