

ПРЕГЛЕД НА ПОВРШНИ ЗА ГРАДБА И
ВИСИНСКИ ПЛАН НА ГП НА НАСЕЛБА
„ЛОЖИОНИЦА“

Број на лок.	Број на ГП	Површина на ГП	Изграденост на ГП		Коеф. на искористеност К	Мах висина Н	Забелешка
			М2	%			
A1	1	899,00	710,00	80%	2,00	10,50	деловен
A1	2	960,00	429,00	45%	1,34	10,50	станбено деловен
A1	3	667,00	234,00	35%	1,05	10,50	станбено деловен
A2	1	491,87	180,00	36%	0,36	10,50	станбено деловен
A2	2	497,25	132,00	26%	0,79	10,50	станбено деловен
A2	3	588,00	260,00	44%	1,33	10,50	станбено деловен
A3	1	205,50	99,50	48%	1,45	10,50	станбено деловен
A3	2	726,00	127,50	17%	0,53	10,50	станбено деловен
A4	1	17 437,00	2863,5	16%	0,49	11,50	училиште
A4	2						
A4	3	1096,5	445,50	41%	2,03	16,00	станбено деловен
A4	4	778,75	432,00	55%	2,77	16,00	станбено деловен
A5	1	3 199,42	615,04	25%	0,28	15,00	црковен објект
A5	2		90,00			6,00	
A5	3		2 372,00			945,00	

●●●●-ОПФАТ НА ЛОКАЛИТЕТ ОТ

ИЗМЕНИ И ДОПОЛНУВАЊА НА ДУП
ЗА НАСЕЛБА „ЛОЖИОНИЦА“, -

КИЧЕВО
локалитет А1-А5)
М=1:1000




ЕЛС
Општина Кичево

Објавува на Советна Општина Кичево
бр. 07-1393/16 од 08.10.2001 г.

Радоначалник на Општина Кичево
Владо Корноски

(Signature)

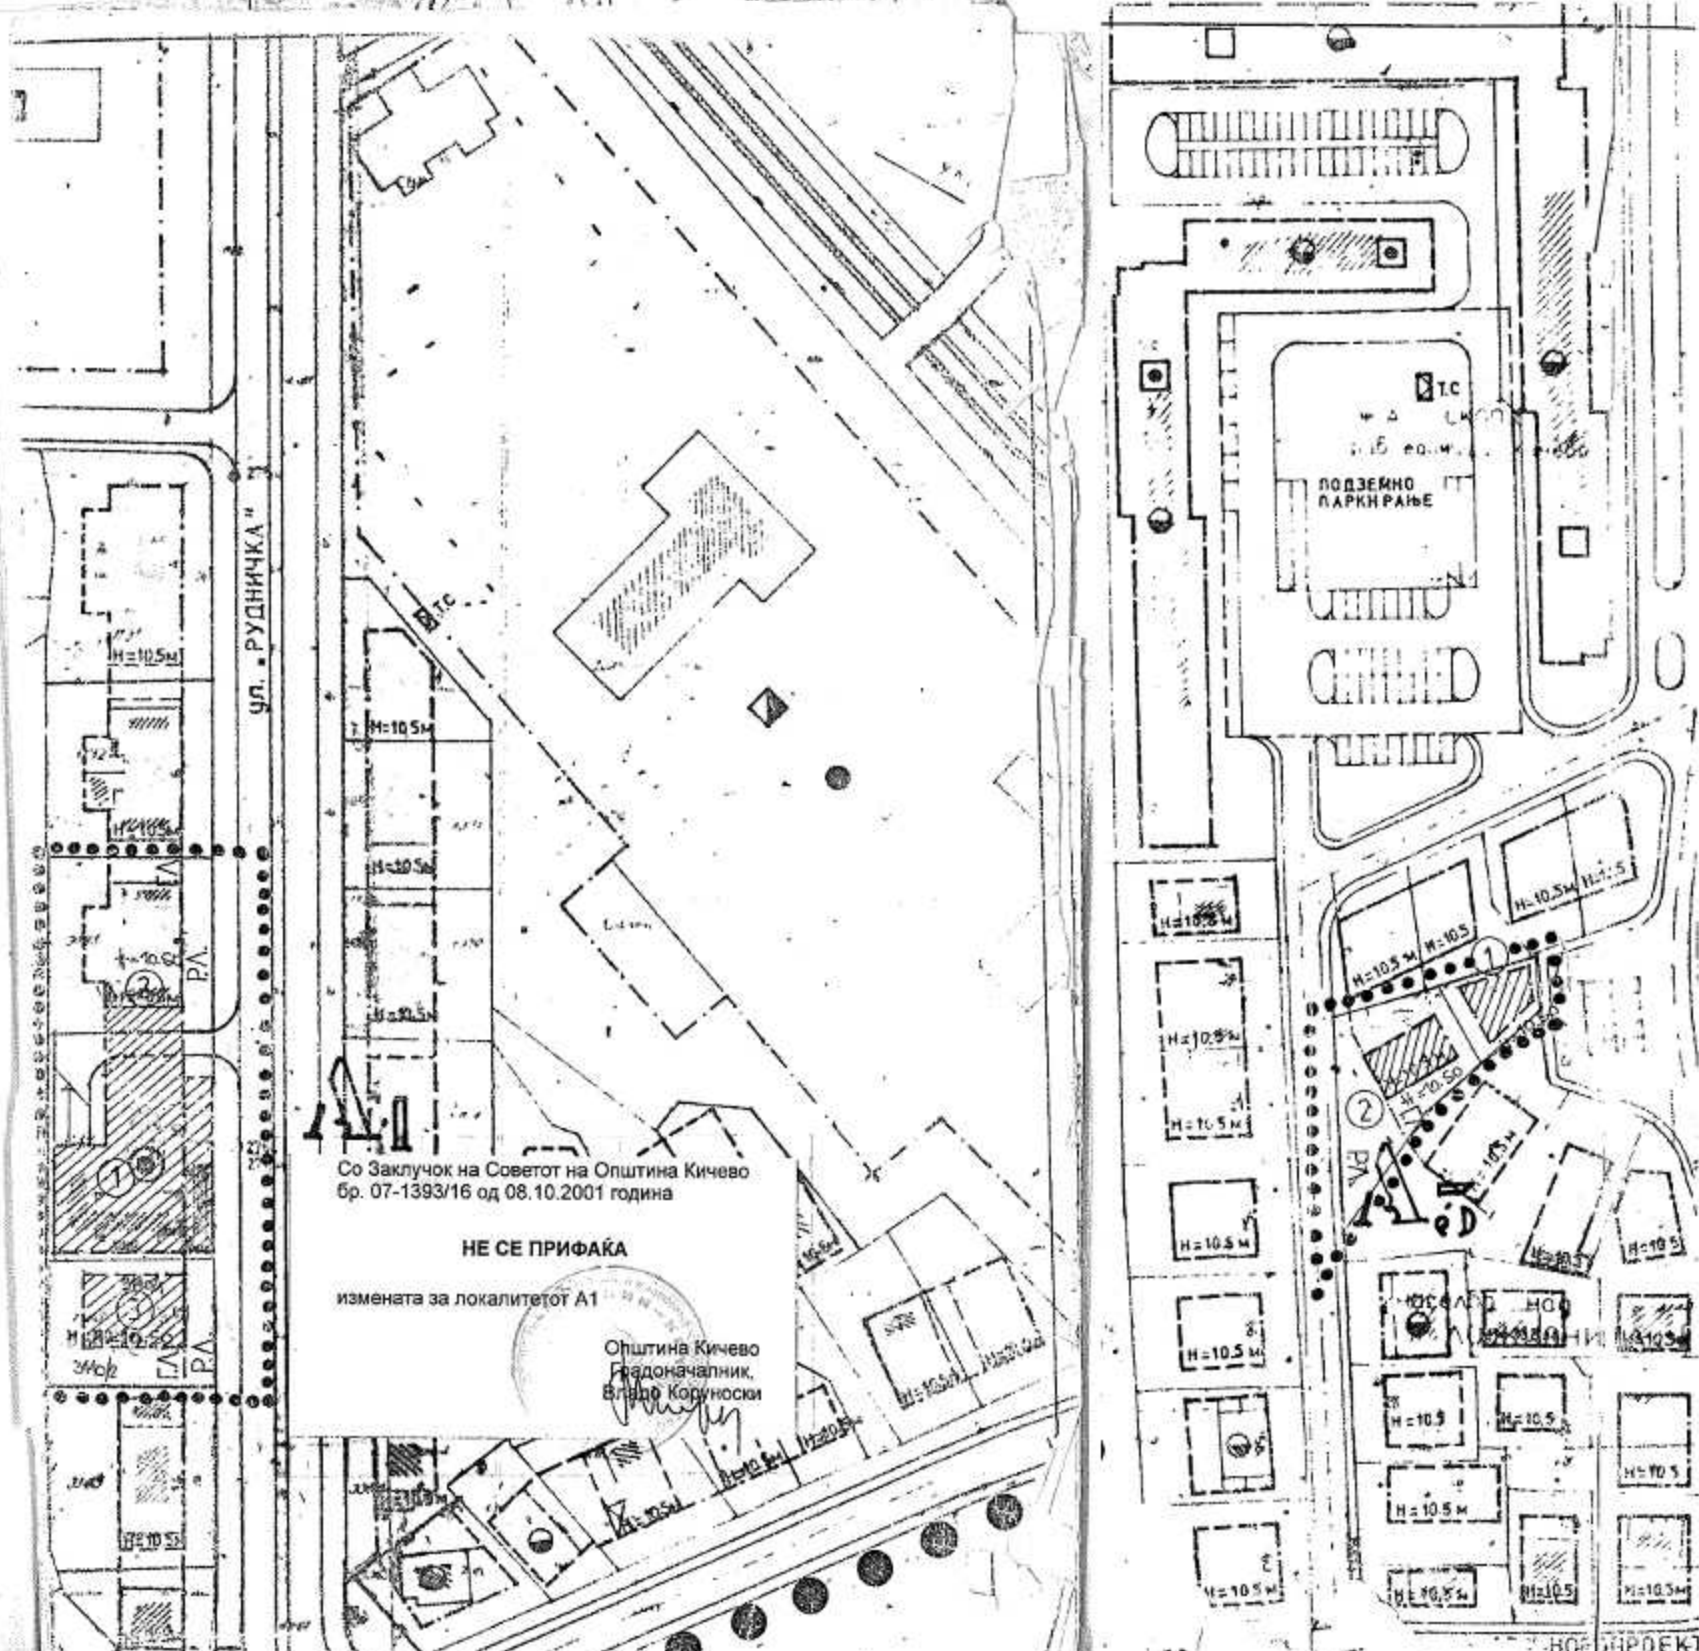

Со Заклучок на Советот на Општина Кичево
бр. 07-1393/16 од 08.10.2001 година

НЕ СЕ ПРИФАКА

измената за локалитетот А1

Општина Кичево
Радоначалник,
Владо Корноски

