

Врз основа на член 22 став 1 точка 1 и член 62 став 1 од Законот за локална самоуправа (Сл. Весник на Република Македонија бр.5/2002 и во врска со член 22 став 1 точка 7 од Статутот на Општина Кичево (сл. Гласник на Општина Кичево бр.5/06) а согласно со член 10 став 4 од Законот за постапување со бесправно изградени објекти („Службен весник на РМ,, бр.23/2011, 54/2011, 155/2012 72/13, 44/14,115/14, 199/14, 124/15, 129/15, 31/16, и („Службен весник на Република Северна Македонија“ бр.174/21), 190/17), Советот на Општина Кичево, на Седницата одржана на ден _____ година, ја донесе следната :

О Д Л У К А

Со која се утврдува дека ќе се донесе Измена на Детален урбанистички план за населба „Бала Мало“ Кичево заради вклопување на бесправен објект.

Член 1

Се утврдува дека ќе се донесе измена на Детален урбанистички план за населба „Бала Маало“ Кичево ,донесен со Одлука на Совет на Општина Кичево бр.07-1016/4 од 14.07.2000 година.

Член 2

Со донесувањето на деталниот урбанистички план ќе се изврши усогласување на намените на КП бр.6686/1, КО Кичево 9, заради утврдување на правен статус на бесправен објект според геодетски елаборат бр.04-1133/1 од 01.11.2012 година, изработен од „Кат Плус“ ДОО Кичево.

Член 3

Финансирањето на изработката на планската документација ќе се врши со средства од буџет на Општина Кичево.

Член 4

Спроведувањето на постапката за донесување на документацијата ќе го врши Одделението за урбанизам и заштита на животната средина при Општина Кичево.

Нë базë тë nenit 22, paragrafi 1, pika 1 dhe neni 62, paragrafi 1 тë Ligjit пëр vetëqeverisje lokale (“ Gz. zyrtare e Republikës së Maqedonisë” nr. 5/2002), ndërsa në lidhje me nenin 22, paragrafi 1, pika 7 тë Statutit тë Komunës së Kërçovës (FI. zyrtare e Komunës së Kërçovës” nr. 5/06), dhe konformë nenit 10, paragrafi 4 тë Ligjit пëр objektet e ndërtuara pa leje (“Gazeta zyrtare e RM-së” nr. 23/2011, 54/2011 155/2012, 72/2013, 44/14, 115/14, 199/14, 124/15, 129/15 dhe 31/16, 190/17) dhe (“Gazeta zyrtare e Republikës së Maqedonisë së Veriut” nr. 174/21), Këshilli i Komunës së Kërçovës, në mbledhjen e mbajtur më dt. _____, e solli këtë:

V E N D I M

Me тë cilin пërcaktohet se do тë sillet ndyshim në Planin detal urbanistik пëр lagjen “Bala Malo” Kërçovë пëр пërcaktimin e objektit pa leje.

Neni 1

Përcaktohet se do тë sillet ndyshim në Planin detal urbanistic пëр lagjen “Bala Maalo” në Kërçovë i sjellur me vendim тë Këshillit тë Komunës së Kërçovës nr.07-1016/4 nga dt. 14.07.2000 .

Neni 2

Me sjelljen e Planit detal urbanistik, do тë bëhet pajtimi i qëllimeve në PK nr.6686/1, KK Kërçovë 9, пëр shkak тë пëraktimit тë statusit juridik тë objektit pa leje, sipas elaboratit gjeodezik nr.04-1133/1 nga dt. 01.11.2012, i hartuar nga “Kat Plus” SHPK Kërçovë.

Neni 3

Financimi пëр hartimin e dokumentacionit тë planifikuar, do тë bëhet me mjete тë Buxhetit тë Komunës së Kërçovës.

Neni 4

Zbatimin e procedurës, пëр sjelljen e dokumentacionit, do ta bëjë Seksioni пëр urbanizëm dhe mbrojtje тë mjedisit jetësor, në Komunën e Kërçovës.

Член 5

Neni 5


Оваа одлука стапува во сила осмиот ден од денот на објавување во Службен гласник на Општина Кичево.


Ky vendim hyn në fuqi ditën e tetë, nga dita e publikimit në "Fletoren zyrtare të Komunës së Kërçovës".

Бр. / Nr. _____
Dt. _____ година
Кичево / Kërçovë

ДМ/DM

СОВЕТ НА ОПШТИНА КИЧЕВО / KËSHILLI I KOMUNËS SË KËRÇOVËS
ПРЕТСЕДАТЕЛ / KRYETAR
Ајхан Сулковски / Ayhan Sulkovski

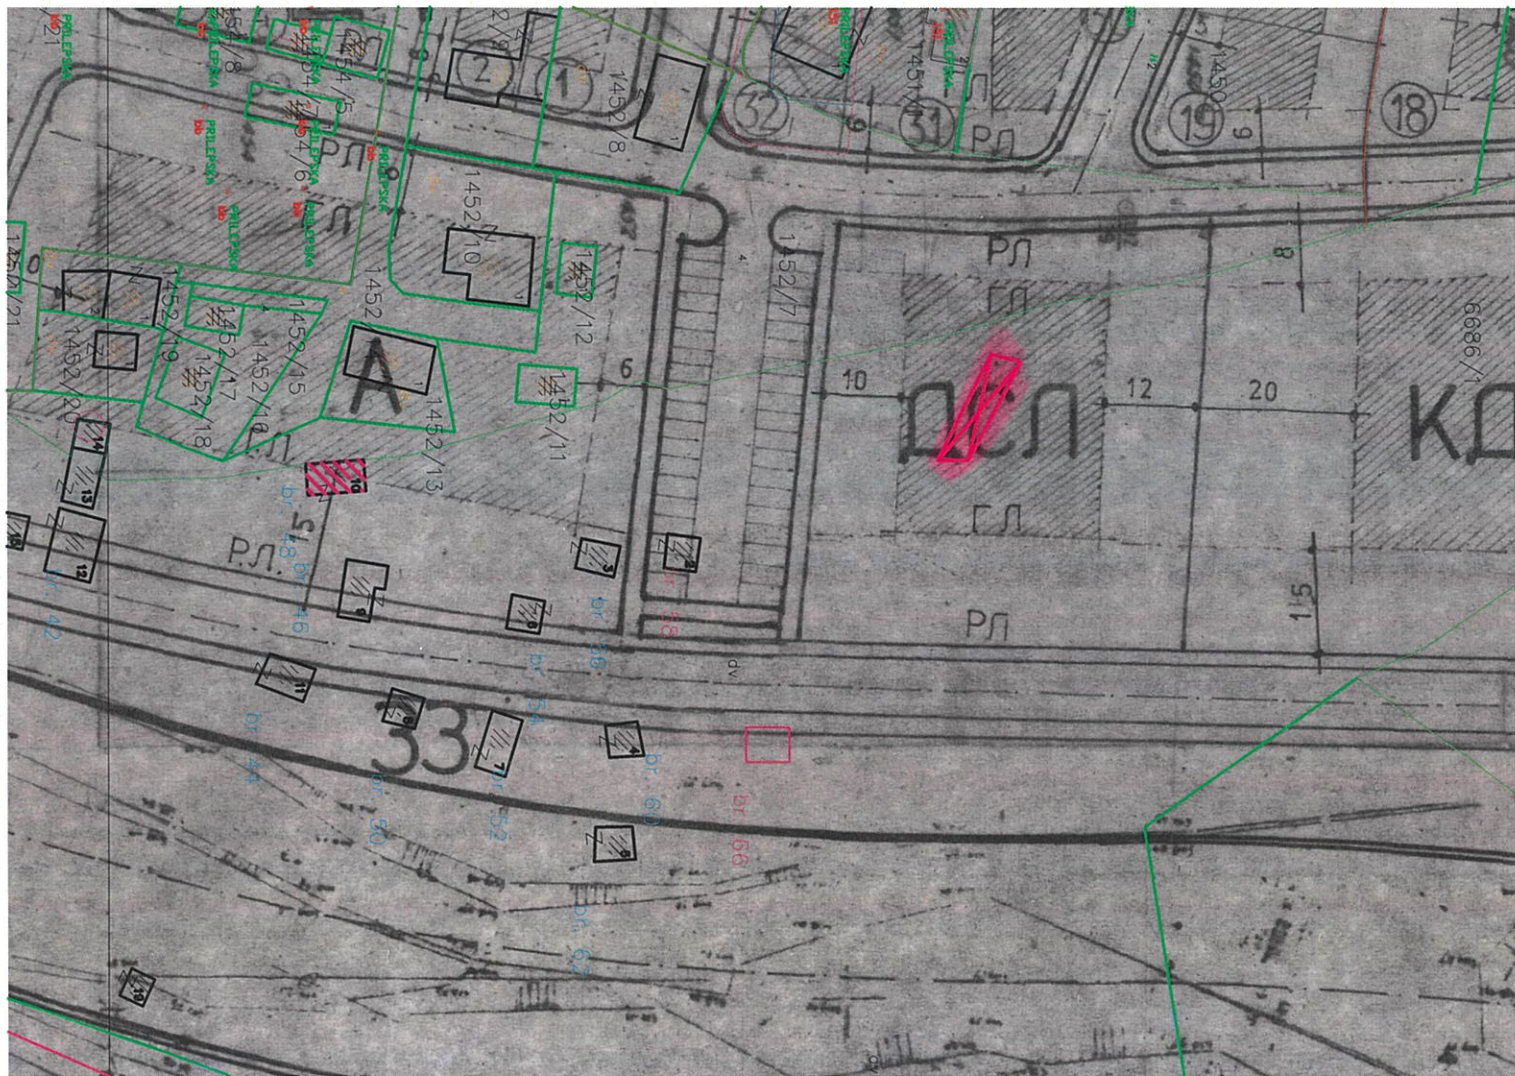

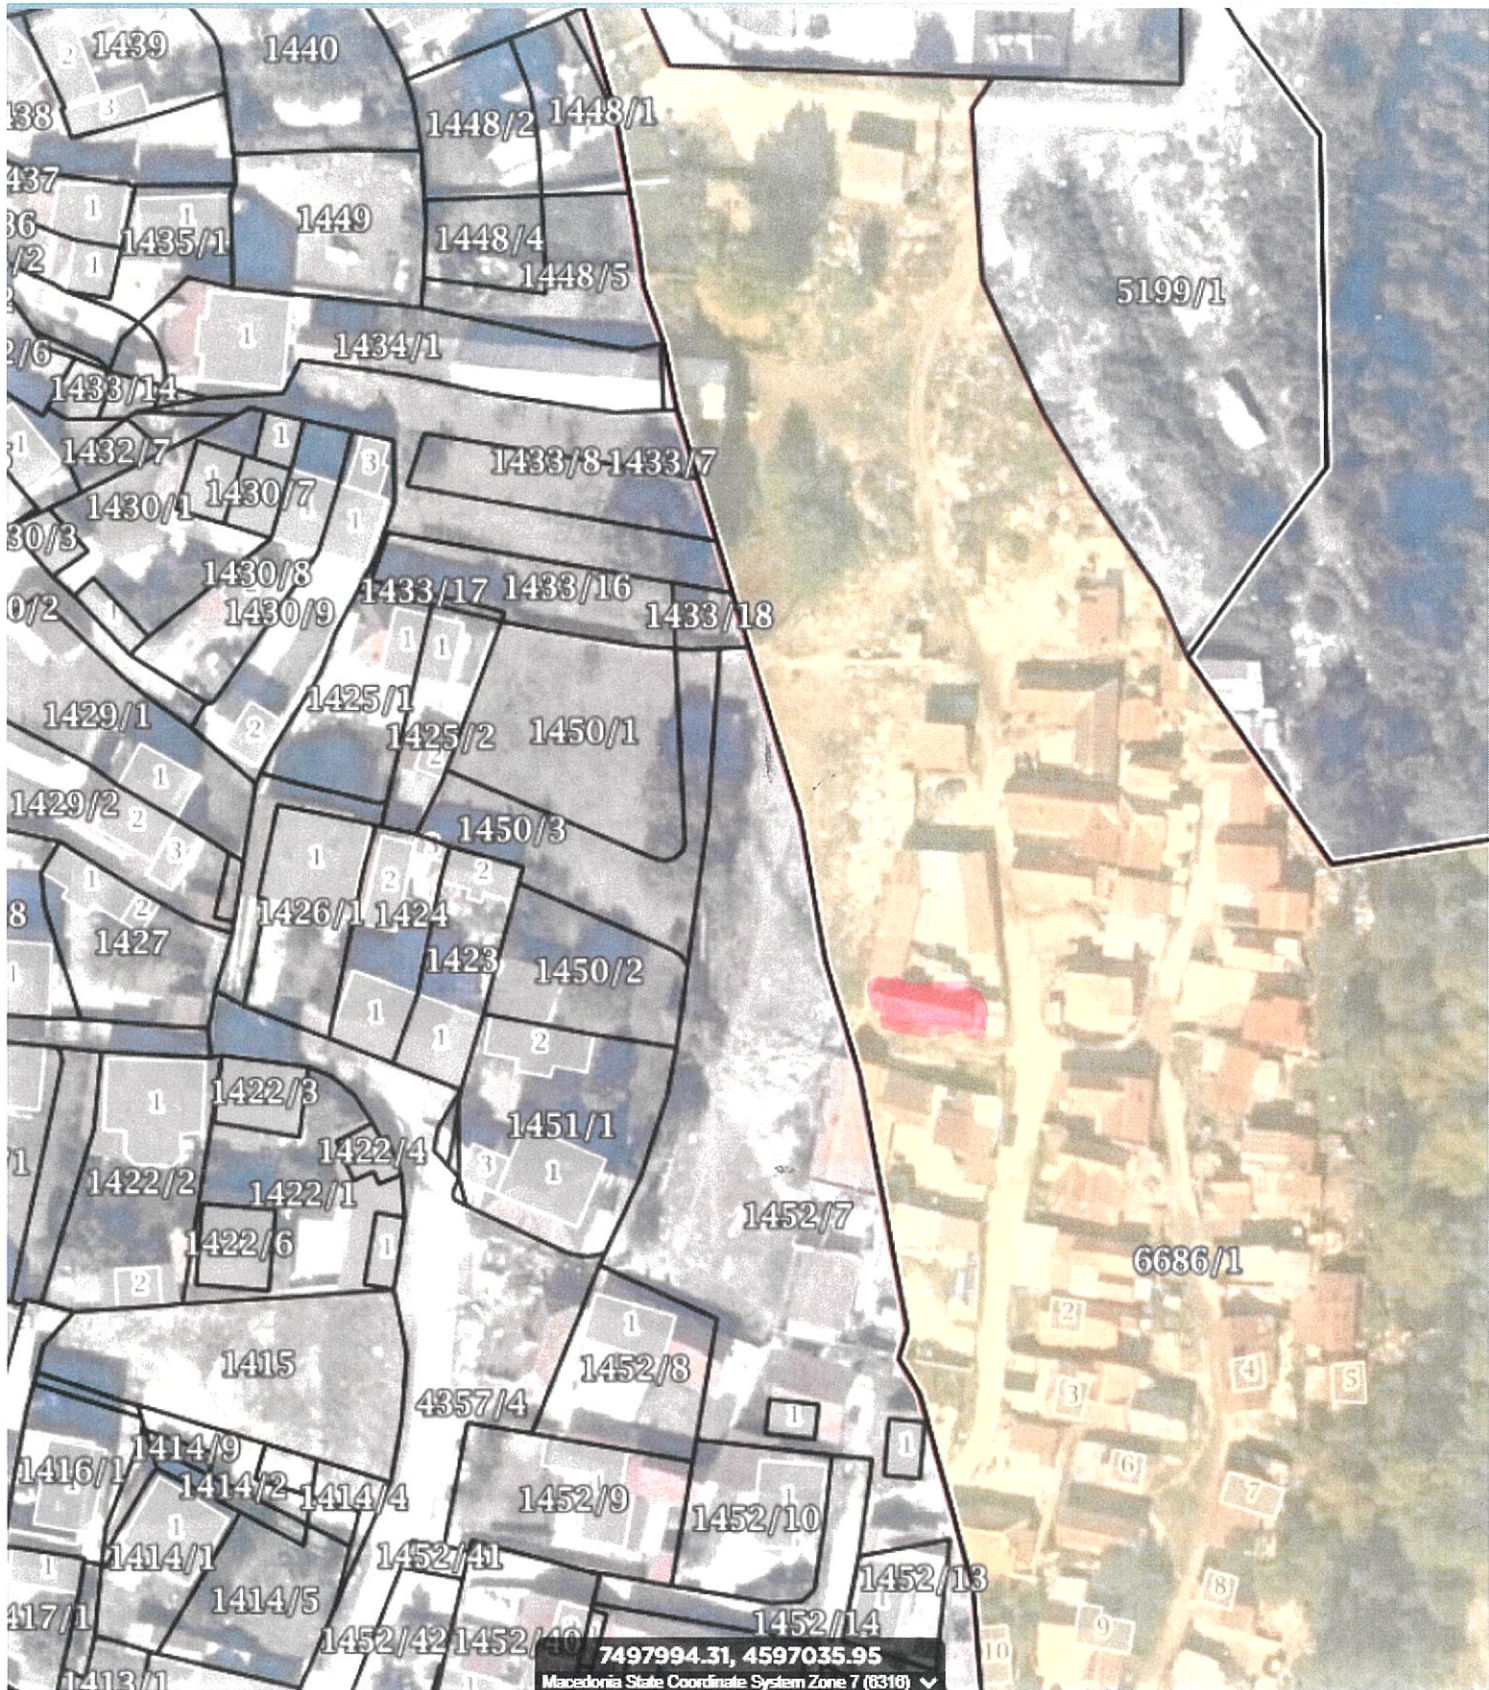

ДОО „Кат плус„-Кичево



Деловоден број: 04-1133/1
Датум:01.11.2012 година

**ГЕОДЕТСКИ ЕЛАБОРАТ
ЗА ПОСЕБНИ ГЕОДЕТСКИ РАБОТИ**

За бесправно изградени објекти и делови од објекти

К.О. Кичево

Божиновски Иванчо дипл.геод.инж
КИЧЕВО

АГЕНЦИЈА ЗА КАТАСТАР НА НЕДВИЖНОСТИ –

Заверил: М.П.

Одобрил: М.П.




ТЕХНИЧКИ ИЗВЕШТАЈ

По поднесено барање бр.04-1133/1 од 01.11.2012 год. од лицето Кадриевски Шефкет ул.Прилепска бб - Кичево изработен е геодетски елаборат за кп. 6686/1 за бесправно изградени објекти и делови од објекти.

Извршено е етажно мерење на зграда бр.26 на кп кп. 6686/1 и изработена е скица за внатрешна површина:

-зграда 1 приземје П=52 м²

Вкупно : П=52 м²

Понатамошната обработка на податоците е извршена од стручна екипа на ДОО Кат Плус Кичево

дипл.геод.инж.

Изготвил:
Божиновски Иванчо

Иванчо Божиновски



ДОО „КАТ ПЛУС,
КИЧЕВО



КО: Кичево

СКИЦА НА ПРЕМЕРУВАЊЕ

КП : 6689/1

размер 1:1000



Координати на нови точки од
геодетска основа и на детални точки

1	X=497816.49	Y=597121.52
2	X=497829.82	Y=597118.53
3	X=497829.00	Y=597114.41
4	X=497815.67	Y=597117.40

- Состојба од катастарски план
- Состојба од катастарски план
- Состојба од лице место

Место и датум:
Кичево 01.11.2012

Изготвил:
Иванко Божиновски
(име, презиме, потпис и печат)

РЕКАПИТУЛАЦИЈА

Број на КП	Адреса (улица и куќен број на зградата)		Број на зграда	Без	Кат	Стан	Намена на посебен дел од зградата	Внатрешна површина на посебниот дел од зградата м2	Волумен (м3)	Површина на земјиште под зграда		Висина на зграда (кога на венц)
	основен	дел								Број на зграда	(м2)	
6686	26	Ул. Прилепска	26	1	приз	1	СТ	52		26	57	3.10
							Вкупно	52				

Изготвил

Свато Дамчиќ

М.П.





ИМОТЕН ЛИСТ број: 56676 ИЗВОД
Катастарска општина: КИЧЕВО 9

ЛИСТ А: ПОДАТОЦИ ЗА НОСИТЕЛОТ НА ПРАВОТО НА СОПСТВЕНОСТ

Ред. бр.	ЕМБГ / ЕМБС	Име и презиме / Назив	Адреса / Седиште	Дел на недвижност	Правен основ на запишување	Бр. на пред. по кој е извршено запишување	Датум и час на запишување
1	0000000000000	РЕПУБЛИКА МАКЕДОНИЈА	КИЧЕВО	1/1		186 / 10	11.11.2010

ЛИСТ Б: ПОДАТОЦИ ЗА ЗЕМЈИШТЕТО (КАТАСТАРСКА ПАРЦЕЛА) И ЗА ПРАВОТО НА СОПСТВЕНОСТ

Број на катастарска парцела	основен дел	Викано место/улица	Катастарска		Површина во м2	Сопственост / сопственост / заедничка сопственост	Право преземено при конверзија на податоците од стариот ел.систем	Бр. на евид. лист	Бр. на пред. по кој е извршено запишување	Датум и час на запишување
			култура	класа						
6686	1	ПАШИНО	ДМ		42866	СОПСТВЕНОСТ			1121-28/2012	27.03.2012 10:41:52
6686	1	ПАШИНО	зпз 2		20	СОПСТВЕНОСТ			1121-28/2012	27.03.2012 10:41:52
6686	1	ПАШИНО	зпз 3		21	СОПСТВЕНОСТ			1121-28/2012	27.03.2012 10:41:52
6686	1	ПАШИНО	зпз 4		19	СОПСТВЕНОСТ			1121-28/2012	27.03.2012 10:41:52
6686	1	ПАШИНО	зпз 5		23	СОПСТВЕНОСТ			1121-28/2012	27.03.2012 10:41:52
6686	1	ПАШИНО	зпз 6		19	СОПСТВЕНОСТ			1121-28/2012	27.03.2012 10:41:52
6686	1	ПАШИНО	зпз 7		32	СОПСТВЕНОСТ			1121-28/2012	27.03.2012 10:41:52
6686	1	ПАШИНО	зпз 8		19	СОПСТВЕНОСТ			1121-28/2012	27.03.2012 10:41:52
6686	1	ПАШИНО	зпз 9		37	СОПСТВЕНОСТ			1121-28/2012	27.03.2012 10:41:52
6686	1	ПАШИНО	зпз 10		29	СОПСТВЕНОСТ			1121-28/2012	27.03.2012 10:41:52
6686	1	ПАШИНО	зпз 11		29	СОПСТВЕНОСТ			1121-28/2012	27.03.2012 10:41:52
6686	1	ПАШИНО	зпз 12		53	СОПСТВЕНОСТ			1121-28/2012	27.03.2012 10:41:52
6686	1	ПАШИНО	зпз 13		22	СОПСТВЕНОСТ			1121-28/2012	27.03.2012 10:41:52
6686	1	ПАШИНО	зпз 15		19	СОПСТВЕНОСТ			1121-28/2012	27.03.2012 10:41:52
6686	1	ПАШИНО	зпз 16		21	СОПСТВЕНОСТ			1121-28/2012	27.03.2012 10:41:52
6686	1	ПАШИНО	зпз 17		18	СОПСТВЕНОСТ			1121-28/2012	27.03.2012 10:41:52
6686	1	ПАШИНО	зпз 18		21	СОПСТВЕНОСТ			1121-28/2012	27.03.2012 10:41:52



ИМОТЕН ЛИСТ број: 56676 ИЗВОД
 Катастарска општина: КИЧЕВО 9

ЛИСТ Б: ПОДАТОЦИ ЗА ЗЕМЛИШТЕТО (КАТАСТАРСКА ПАРЦЕЛА) И ЗА ПРАВОТО НА СОПСТВЕНОСТ

Број на катастарска парцела	Викано место/улица	Катастарска		Површина во м ²	Сопственост / сопственост / заедничка сопственост	Право преземено при конвезија на податоците од стариот ен систем	Бр. на евид. лист	Бр. на пред. по кој е извршено запишување	Датум и час на запишување
		култура	класа						
6686	ПАШИНО	зпа 19		13	СОПСТВЕНОСТ			1121-28/2012	27.03.2012 10:41:52
6686	ПАШИНО	зпа 20		101	СОПСТВЕНОСТ			1121-28/2012	27.03.2012 10:41:52
6686	ПАШИНО	зпа 21		31	СОПСТВЕНОСТ			1121-28/2012	27.03.2012 10:41:52
6686	ПАШИНО	зпа 22		157	СОПСТВЕНОСТ			1121-28/2012	27.03.2012 10:41:52

Легенда на внесени шифри и кратенки:

Шифра	Опис
дм	Дворно место
зпа	Земјиште под града

Тип	Опис
Извод	Дел од содржината на имотниот лист за избраните парцели или града

М.П.

Катастарски службеник:
Нухи Балажи
 име и презиме, потпис