

Врз основа на член 22 став 1 точка 1 и член 62 став 1 од Законот за локална самоуправа (Сл. Весник на Република Македонија бр.2/2002 и во врска со член 22 став 1 точка 7 од Статутот на Општина Кичево (сл. Гласник на Општина Кичево бр. 9/13) а согласно со член 10 став 4 од Законот за постапување со бесправно изградени објекти („Службен весник на РМ., бр. 23/11, 54/2011, 155/12, 72/13, 44/14, 115/14, 199/14, 124/15, 129/15, 217/15 и 31/16), Советот на Општина Кичево, на Седницата одржана на ден _____ 2025 година, ја донесе следната :

Нë базë тë нени 22, параграфи 1 пика 1 dhe нени 62 параграфи 1 тë Лигит пëр vetqeverisje lokale (“Gz. zyrtare e Republikës së Maqedonisë” nr. 2/2002), dhe në lidhje me nenin 22 paragrafi 1 pika 7 nga Statuti i Komunës së Kërçovës (Fl.zyrtare e Komunës së Kërçovës” nr. 9/13), konformë neni 10 paragrafi 4 të Ligjit për objektet e ndërtuara pa leje (“Gazeta zyrtare e Republikës së Maqedonisë” nr. 23/11, 54/2011, 155/12, 72/13, 44/14, 115/14, 199/14, 124/15, 129/15, 217/15 dhe 31/16), Këshilli i Komunës së Kërçovës, në mbledhjen e mbajtur më dt. _____ 2025, e solli këtë:

О Д Л У К А

Со која се утврдува дека ќе се донесе измена на Урбанистичка документација за дел од „ОА за населба „ШУТОВО“-Кичево“ донесен со одлука на совет бр.08-127/2 од 28.03.2001, за КП.бр.938 и КП. Бр. 939 КО Шутово во Општина Кичево.

Член 1

Се утврдува дека ќе се донесе измена на Урбанистичка документација за дел од „ОА за населба „ШУТОВО“-Кичево“ донесен со одлука на совет бр.08-127/2 од 28.03.2001, за КП.бр.938 и КП. Бр. 939 КО Шутово во Општина Кичево.

Член 2

Донесувањето на Измената на Урбанистичка документација за дел од „ОА за населба „ШУТОВО“-Кичево“ донесен со одлука на совет бр.08-127/2 од 28.03.2001, за КП.бр. 938 и КП. Бр. 939 КО Шутово бидејќи објектот се наоѓа надвор од плански опфат според геодетски елаборат за бесправно изградени објекти и делови на објекти со бр.04-758/2 од 10.10.2018 год.изработен од ДОО „Кат Плус,, во Кичево, во урбанистичко планска документација.

Член 3

Финансирањето на изработката за донесување на измената на УД ќе се врши со средства од буџет на Општина Кичево.

VENDIM

Me të cilin përcaktohet se do të sillet ndryshim i Plandokumentacionit Urbanistik për pjesë të “AP-së për vendbanimin “SHUTOVË”-Kërçovë”, sjellur me vendim në këshill nr.08-127/2 nga dt.28.03.2001, për PK. Nr. 938 dhe PK. Nr. 939 për KK. Shutovë në Komunën e Kërçovës.

Neni 1

Përcaktohet se do të sillet ndryshim i Plandokumentacionit Urbanistik për pjesë të “AP-së për vendbanimin “SHUTOVË”-Kërçovë”, sjellur me vendim në këshill nr.08-127/2 nga dt.28.03.2001, për PK. Nr. 938 dhe PK. Nr. 939 për KK. Shutovë në Komunën e Kërçovës.

Neni 2

Sjellja e ndryshimit të Plandokumentacionit Urbanistik për AP për vendbanimin SHUTOVË sjellur me vendim në këshill nr.08-127/2 nga dt.28.03.2001, për PK. nr.938 dhe PK. Nr. 939 për KK Shutovë për arsye se objekti gjendet jasht përfshirjes së planit sipas elaboratit gjeodezik për objektet e ndërtuara pa leje dhe pjesëve të objekteve me nr. 04-758/2 nga dt. 10.10.2018 të hartuar nga SHPK „Kat Plus,, në Kërçovë, në dokumentacionin e planifikuar urbanistik.

Neni 3

Financimi për hartimin dhe sjelljen e DUsë, do të bëhet me mjete të Buxhetit të Komunës së Kërçovës.

Член 4

Спроведувањето на постапката за донесување на измената на УД ќе го врши Одделението за урбанизам и заштитана животната средина при Општина Кичево.

Neni 4

Zbatimin e procedurës për sjelljen e DU-së do ta bëjë Seksioni për urbanizim dhe mbrojtjen e mjedisit jetësor në Komunën e Kërçovës.

Член 5

Оваа одлука стапува во сила осмиот ден од денот на објавување во Службен гласник на Општина Кичево.

Neni 5

Ky vendim hyn në fuqi ditën e tetë nga dita e publikimit në "Fletoren zyrtare të Komunës së Kërçovës".

Бр. _____
_____ година
К и ч е в о

Nr. _____
Dt. _____
K ë r ç o v ë

СОВЕТ НА ОПШТИНА КИЧЕВО / KËSHILLI I KOMUNËS SË KËRÇOVËS
ПРЕТСЕДАТЕЛ / KRYETAR
Ајхан Сулковски / Ayhan Sulkovski



Наслов од зграда ограда

ДОО„Кат плус„-Кичево



Деловоден број : _04-758/2
Датум: 10.10.2018 година

ГЕОДЕТСКИ ЕЛАБОРАТ
За легализација на бесправно изградени објекти
КО Шутово

Божиноски Иван дипл.геод.инж

Заверил: М.П.

АГЕНЦИЈА ЗА КАТАСТАР НА НЕДВИЖНОСТИ - КИЧЕВО

Одобрил: М.П.

ДОО„Кат Плус,, -Кичево

СОДРЖИНА НА ГЕОДЕТСКИОТ ЕЛАБОРАТ

- 1.Технички извештај
- 2.Скица на премерување
- 3.Скици од етажен премер
- 4.Рекапитулација
- 5.Оригинален податоци издадени од АКН
- 6.ЦД

ТЕХНИЧКИ ИЗВЕШТАЈ

Постапувајќи по барањето , заведено под број 04-758/1 од 25.09.2018 год., извршен е етажен премер на корисни површини во индивидуална стамбена зграда на К.П. 938 за К.О. Шутово Според податоците прибрани од терен изработени се скици од етажен премер со дадени површини во образецот рекапитулација.

Подносител на барањето е Асани Реџеп од н.м. Шутово.

Мерењето на корисните површини е извршено на 25.09.2018 год. со рачен далечиномер и рачна пантлика и истото е со сантиметарска точност.

Снимањето е извршено со двофреквентен GPS уред Sokkia GRX 1.

Новоизградениот објект е означен како зграда 1 со 111m^2 земјиште под зграда, 287m^2 внатрешна корисна површина со стамбена намена и 50m^2 внатрешна корисна површина со помошна намена.

Новоизградениот објект навлегува во соседната К.П. 939 со површина од 35m^2 .

Вкупна површина за легализација: 337m^2 .

Извршители на премерот : Наумоски Игор и Костески Пецо.

Изготвил: геод.стручно лице

Податоци од извршеното теренско мерење:

А	501568.42	600525.29
Вардила	499184.19	605145.20

станица	визура	агол	должина
А	Вардила	0 00 00	/
	1	237 53 58	20.00
	2	261 13 25	10.72
	3	282 36 40	19.23

ДОО "КАТ-ПЛУС"

КИЧЕВО




КП: 938, 939

КО: Шутово

Теренска скица на премерување на катастарска парцела со утврдена фактичка состојба за легализација на бесправно изградени објекти и делови од објекти

Приближен размер 1: 500

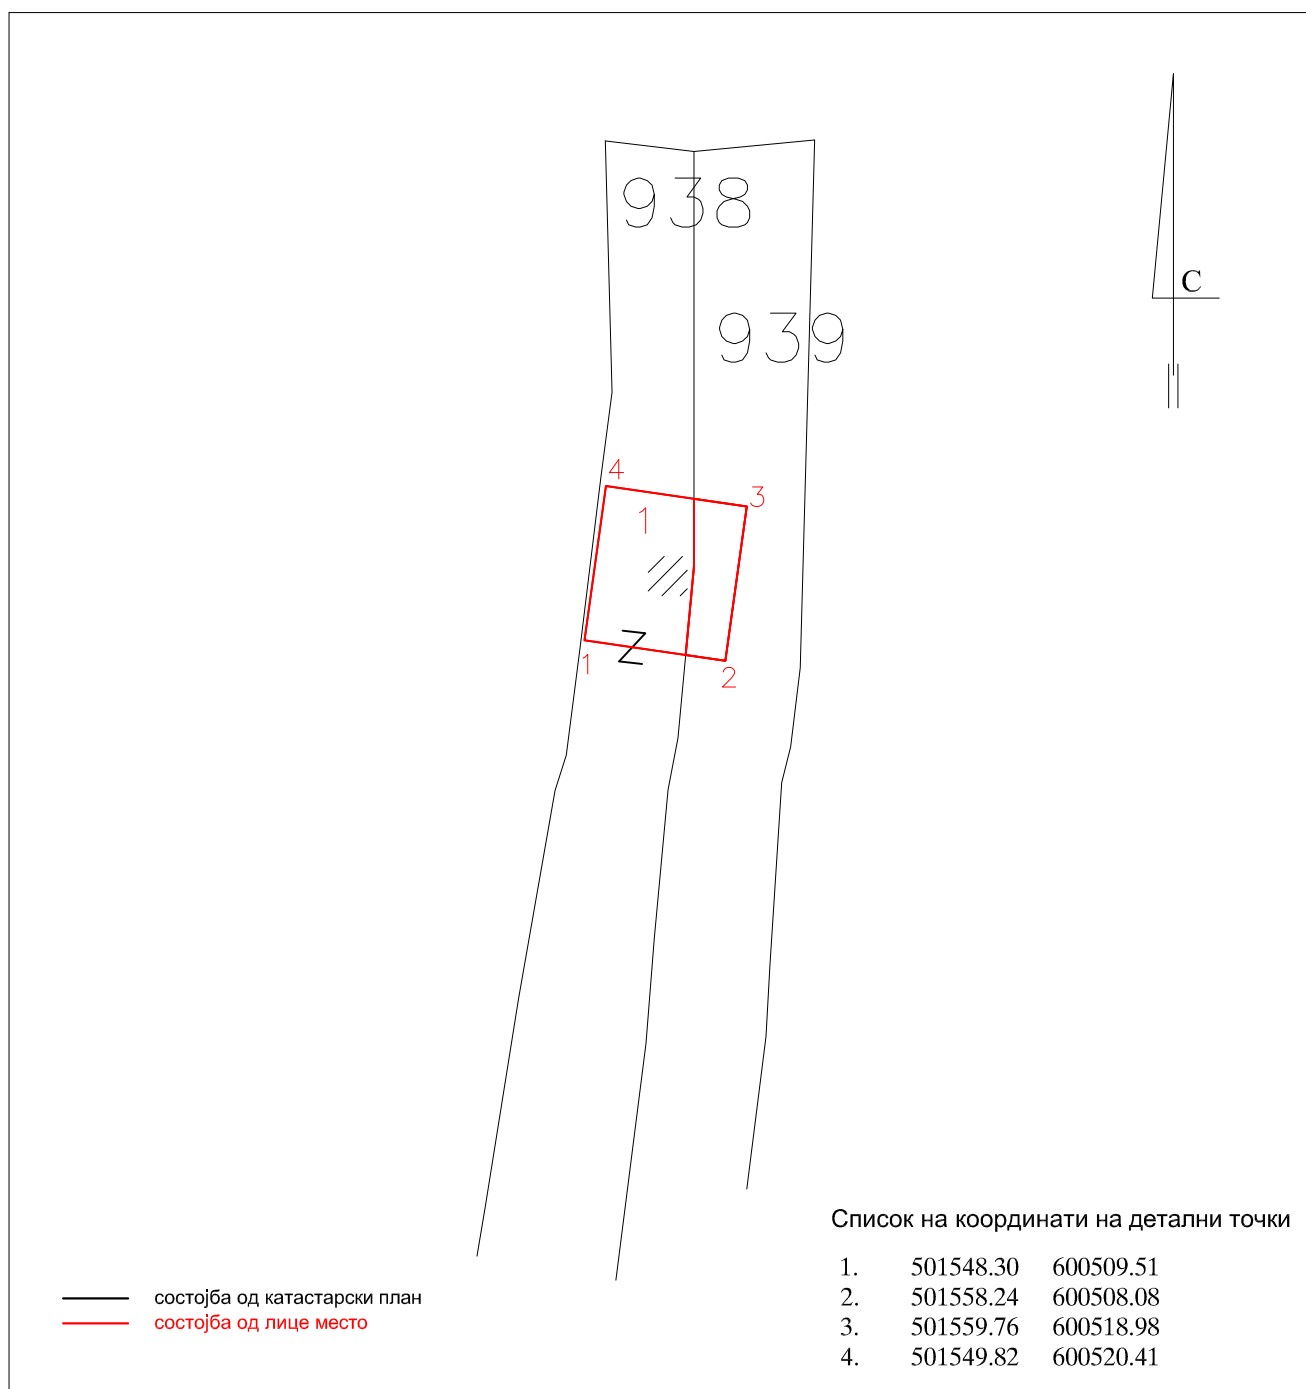

Место и датум:
Кичево 10.10.2018 година

Изготвил - Геод. стручно лице

КНЧЕВО

СКИЦА

НА ПРЕМЕРУВАЊЕ НА ВНАТРЕШНА ПОВРШИНА НА ЗГРАДА И ПОСЕБНИ ДЕЛОВИ ОД ЗГРАДА И ДРУГ ОБЈЕКТ

ЕМБГ/ЕМБС	Име и презиме, назив и адреса	Дел на недвижност	Пресметување на вкупната внатрешна површина		
	Асани Речеп, с.Шутово	1/1			
Број на катастарска парцела	938	Влез	1		
Број на зграда во парцела	1	Кат	ПРИЗ		
Број на зграда и друг објект		Број на посебниот дел од зградата	2	Внатрешна површина/ волумен м2/м3	
Намена на зграда и друг објект	A1-1	Намена на посебниот дел од зградата	СТ	според правниот основ	
Адреса на зградата	с.Шутово				
		Број на просторија	Должина	Ширина	Површина
		1	3.90	4.91	19.15

1	4,91	2	4,91
	3,90		5,17
2,78	3	2,78	6
1,96	4	3,00	
2,14	5	5,20	5,16
1,09	5,20	7	3,90

[illegible]

СКИЦА

ЕМБГ/ЕМБС	Име и презиме, назив и адреса	Дел на недвижност	Пресметување на вкупната внатрешна површина			
	Асани Реџеп, с.Шутово	1/1				
Број на катастарска парцела	938	Влез	1			
Број на зграда во парцела	1	Кат	К1			
Број на зграда и друг објект		Број на посебниот дел од зградата	3			
Намена на зграда и друг објект	A1-1	Намена на посебниот дел од зградата	СТ			
Адреса на зградата	с.Шутово					
			Број на просторија	Должина	Ширина	Површина
			1	3.90	4.91	19.15

1,03	2,14	2,78	2,78	3,90	4,91	1	4,91	2	4,50	8	4,91	0,90			
		3											4		
	1,96	3,00	5,16										3,90	7	9,46
	5	6													

[illegible]


ДОО„КАТ ПЛУС - КИЧЕВО

РЕКАПИТУЛАЦИЈА

Број на КП		Адреса (улица и куќен број на зградата)	Број на зграда	Намена на зградата и објект	Влез	Кат	Стан	Намена на посебен дел од зградата	Внатрешна површина на посебниот дел од зградата м2	Волумен (м3)	Површина на земјиште под зграда		Висина на зграда (кота на венеч)
основен	дел										Број на зграда	(м2)	(м)
938		с.Шутово	1	A1-1	1	ПО	1	СТ	91		1	76	6,70
			1	A1-1	1	ПРИЗ	2	СТ	90				
			1	A1-1	1	ПРИЗ	2	ПП	6				
			1	A1-1	1	К1	3	СТ	86				
			1	A1-1	1	К1	3	ПП	14				
			1	A1-1	1	МА	-	П	46				
			1	A1-1	1	МА	-	ПП	4				
939		с.Шутово									1	35	6,70
								Вкупно	337				

М.П.

Изготвил

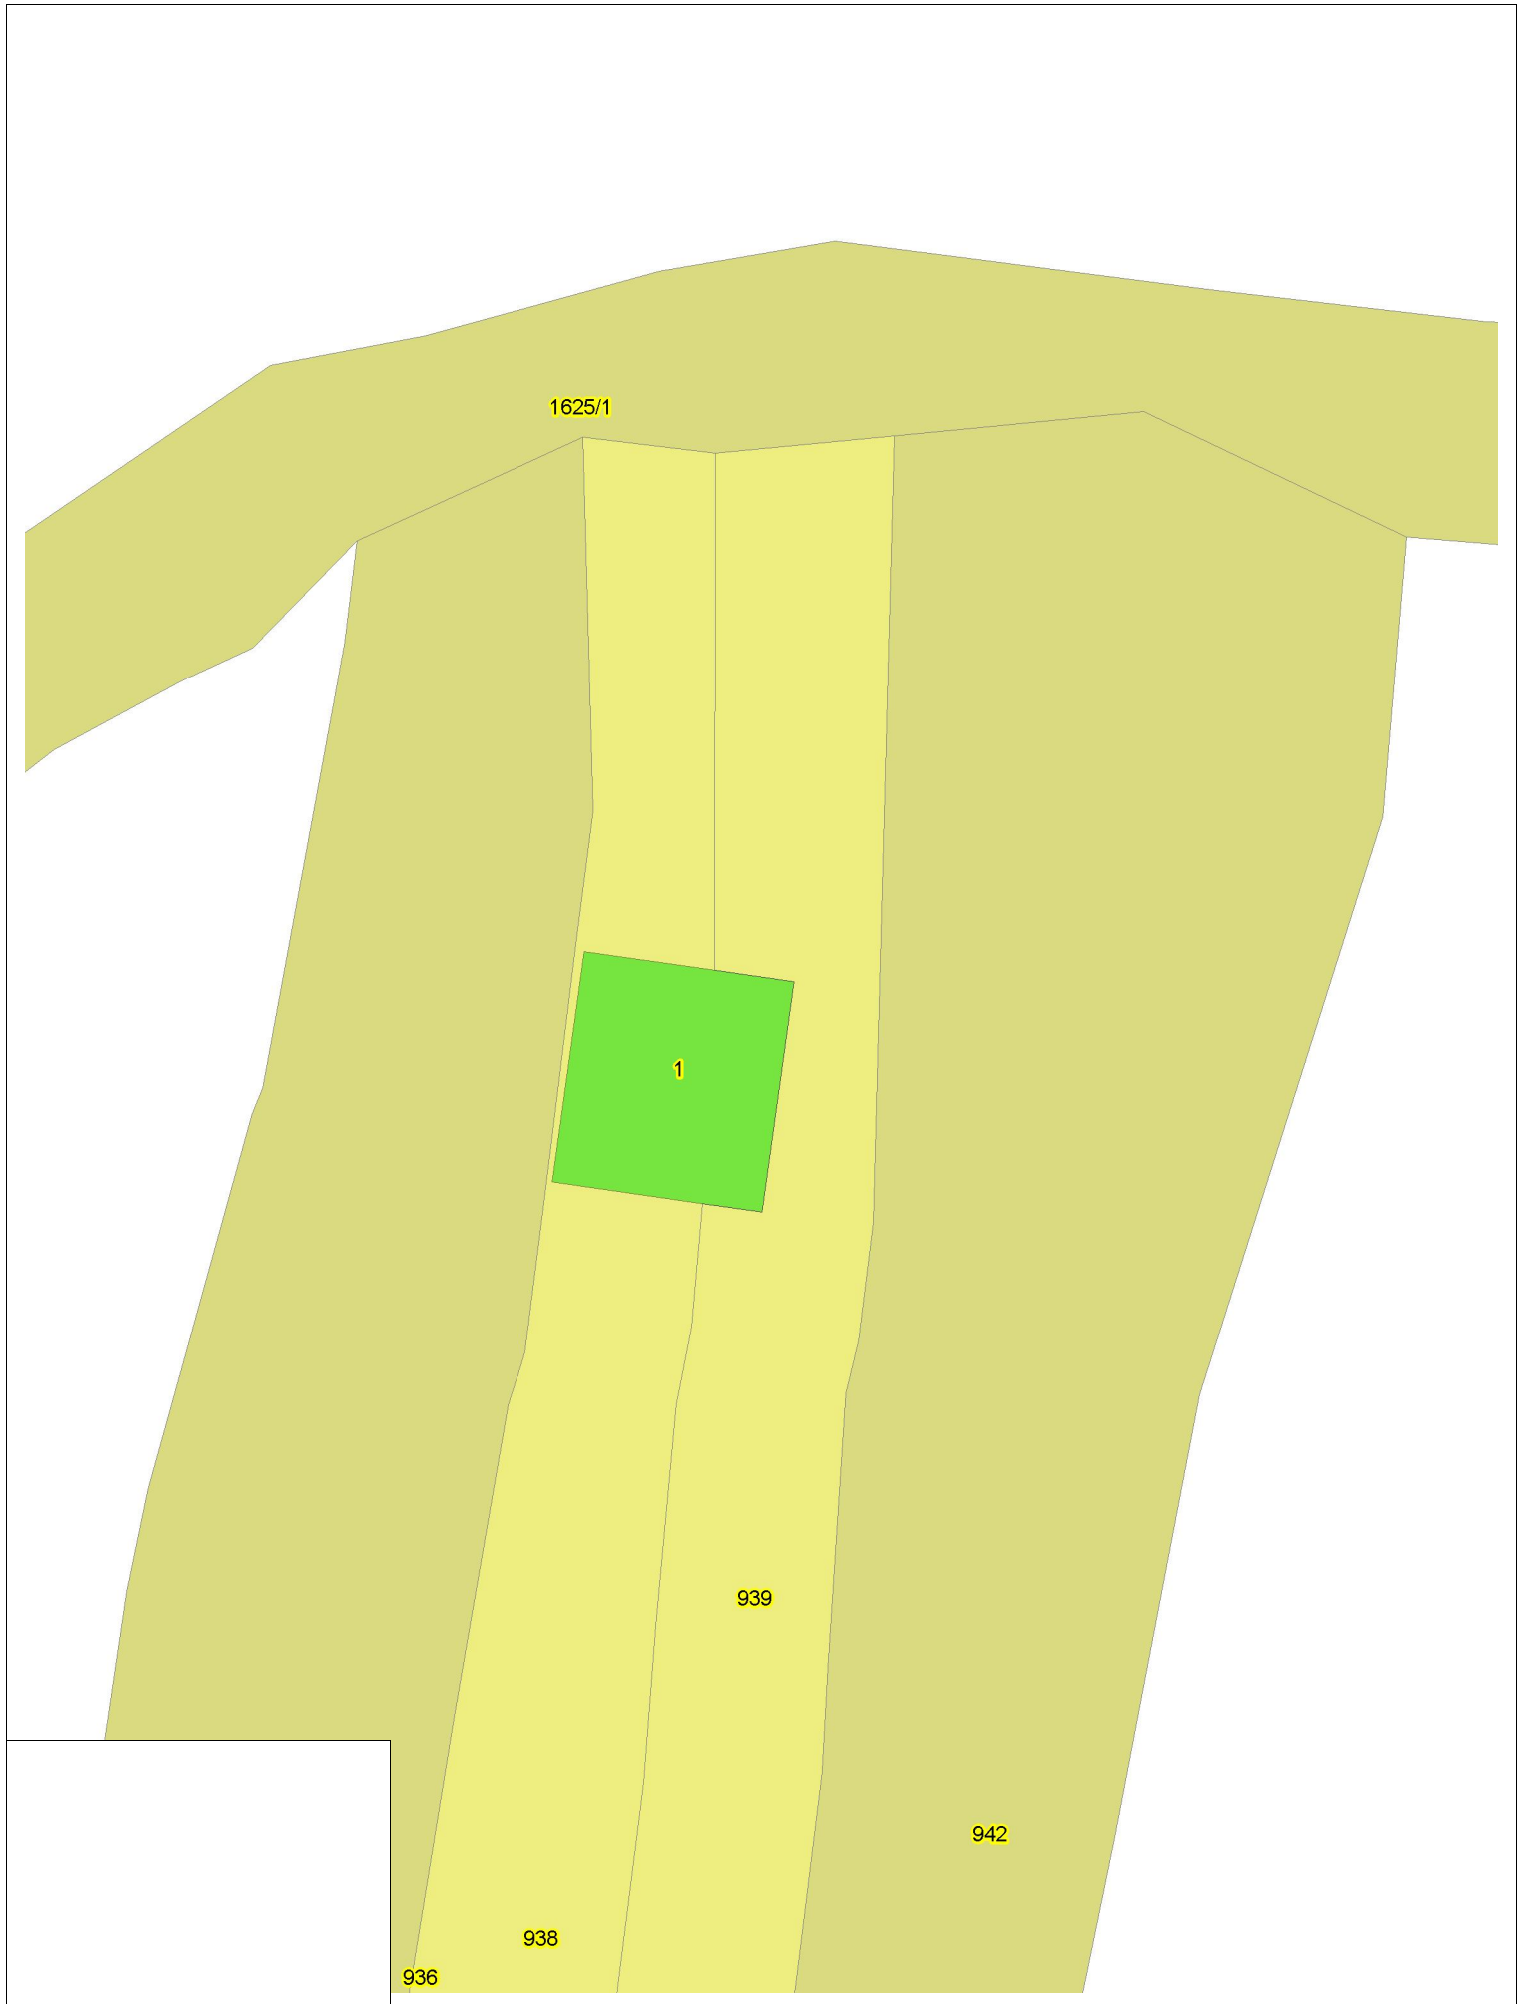

РЕПУБЛИКА МАКЕДОНИЈА
АГЕНЦИЈА ЗА КАТАСТАР НА НЕДВИЖНОСТИ
03-223/3-564/2018 од 13.10.2018 23:29:46



ПОТВРДА за проверка на геодетски елаборат КО ШУТОВО

Се потврдува дека КАТПЛУС ДОО, 6099246, С.ЛАЗАРОВСКИ ВВ - КИЧЕВО на ден 13.10.2018 во 23:29:14 часот до Агенцијата за катастар на недвижности достави пријава за проверка на геодетски елаборат заведена под број 03-223/3-564/2018

КО.: ШУТОВО / Парцела: 938

За да го искористите изработениот геодетски елаборат, внесете ја следната лозинка 'E9ZEOC1', на <https://ekatlite.platform.katastar.gov.mk/ekatlite>.

М.П.



Овластено лице

Иванчо Божиновски

(име, презиме и потпис)

АГЕНЦИЈА ЗА КАТАСТАР НА НЕДВИЖНОСТИ

ИСПРАВКИ

3756.

Во „Службен весник на Република Македонија“ бр. 95/2015 од 10 јуни 2015 година на стр. 57, јата за катастар на недвижности објавен е Правилник за изменување и дополнување на Правилникот за катастар на недвижности бр. 01-8675/1 од 3 јуни 2015 година.

Составен дел на овој Правилник се сачинете прилози.

Прилог број 18

ИЗЈАВА СО ПОДАТОЦИ ЗА НЕДВИЖНОСТ

ЛИСТ 1

Основни податоци

Име Феџан

Презиме Асман

Адреса на живеење Шутово

Податоци за недвижноста

Катастарска општина Шутово

Катастарска парцела 938

Зграда/Објект/посебен дел од зграда (стан, деловна просторија, гаража и на КП 938

Општина Кичево улица / Број /



ЛИСТ 1.0

КАРАКТЕРИСТИКИ НА ОБЈЕКТИ ЗА ДОМУВАЊЕ

вс на изградба на објектот: 1987

вс на изградба на доградба/доизградба на објектот: _____

на на реконструкција: _____

на реконструкција:

- Фоводи
- Столарија
- Инсталации
- Кров

Материјал од кој е изграден објектот

- Монтажен материјал
- Мешовит материјал
- ☒ Тврди материјал

Изјавил:

Димитар Рача

Физичко лице и потпиш

Рача



ИМОТЕН ЛИСТ број: 10 ИЗВОД

Катастарска општина: ШУТОВО

ЛИСТ А: ПОДАТОЦИ ЗА НОСИТЕЛОТ НА ПРАВОТО НА СОПСТВЕНОСТ

Ред. бр.	ЕМБГ / ЕМБС	Име и презиме / Назив	Адреса / Седиште	Дел на недвижност	Правен основ на запишување	Бр. на пред. по кој е извршено запишување	Датум и час на запишување
1	***	АСАНИ АСАН СЕЛИМ	ШУТОВО	1/1	исправка на грешка по Мак Едит извештаи.	1122-3166/2014	27.08.2014 15:42:23

ЛИСТ Б: ПОДАТОЦИ ЗА ЗЕМЈИШТЕТО (КАТАСТАРСКА ПАРЦЕЛА) И ЗА ПРАВОТО НА СОПСТВЕНОСТ

Број на катастарска парцела		Викано место/улица	Катастарска		Површина во м2	Сопственост / сосопственост / заедничка сопственост	Право преземено при конверзија на податоците од стариот ел.систем	Бр. на евид. лист	Бр. на пред. по кој е извршено запишување	Датум и час на запишување
основен	дел		култура	класа						
938		УСОЈЦА	15000	4	1148		831		156 / 2014	11.09.2014 23:51:25

Легенда на внесени шифри и кратенки:

Шифра	Опис
831	ПРАВО НА СОПСТВЕНОСТ
15000	ЛИВАДА

Тип	Опис
Извод	Дел од содржината на имотниот лист за избраните парцели или згради

М.П.

Овластено лице:
Иванчо Божиновски
име и презиме, потпис

Плаќањето е успешно завршено

Број на извршената трансакција: 2590325

Датум на валута

13.10.2018

Назив на налогодавач:

Иванчо Божиновски

ул. Борис Кидрич бр. 1-2/5

Назив на налогопримач:

НРБМ

Буџет на РМ

Трансакциска сметка на

Трансакциска сметка на

100-0000000-630-95

Банка на налогодавач:

Банка на налогопримач:

AKN 3

Даночен број или ЕМБС:

6099246

Износ:

МКД

154.20

Повикување на број:

Уплатна сметка:

Цел на плаќање:

Имотен лист

Сметка на буџетски корисник:

2100100100450-787-11

Приходна шифра и програма:

724116-20

☐ преку МИПС

Потпис:

Датум на уплата:

13.10.2018

Место на плаќање:

Интернет Casys cPay

Налог ПП50

ВКУПНО ЗА ПРИЈАВА

150.00

АДМИНИСТРАТИВНА ТАКСА

0.00

ПРОВИЗИЈА

4.20

ВКУПНО ЗА НАПЛАТА

154.20

РЕПУБЛИКА МАКЕДОНИЈА
АГЕНЦИЈА ЗА КАТАСТАР НА НЕДВИЖНОСТИ
1105-9462/2018 од 13.10.2018 23:32:16



БАРАЊЕ

за издавање на податоци од ГКИСКО ШУТОВО
Од КАТПЛУС ДОО, 6099246.
С.ЛАЗАРОВСКИ ВВ, ____.

Барам да ми се издадат следните податоци:

1. Имотен лист број: 10 за КП број: _____, КО: КИЧЕВО - ШУТОВО.
2. Имотен лист за инфраструктурен објект број: _____.
3. Извод од катастарски план за КП број: _____, КО: _____.
4. Извод од катастарски план со координати за КП број: _____, КО: _____.
5. Извод од план за инфраструктурни објекти број: _____.
6. Уверение за историски преглед на извршените запишувања за КП број: _____.
7. Уверение за историски преглед на извршените запишувања за инфраструктурен објект број: _____.
8. Уверение за историски преглед на извршените запишувања за КП број: _____, број на зграда_____,влез_____,кат_____,посебен дел од згради (стан/деловна просторија)_____, КО _____.
9. Лист за предбележување на градба број: _____ на КП број: _____, КО _____.
10. Лист за предб. на инфрастр. објект број: _____ на КП број: _____, КО _____.
11. Евидентен лист за згради и другио бјекти број: _____, КО: _____.
12. Евидентен лист за инфраструктурен објект број: _____.
13. Лист за времени објекти број: _____, КО _____.
14. Пописен лист со незапишани права број: _____, КО: _____.
15. Координати на точка од геодетската референтна мрежа на КП број: _____, КО: _____.
16. Координати на детална точка _____, КП: _____.
17. Фотокопија од етажна скица _____.
18. Уверение за канцелариска идентификација за КП број: _____од КЗ/КН, КО_____.
19. Уверение дека лицето не е запишано како носител на право во КН.
- 20.Список индикации за КП број: _____, КО: _____.
21. Список на катастарски парцели низ кои поминуваа инфраструктурен објект бр. _____.
22. Други податоци: КП: _____.

* Податоците за ЕМБГ/ЕМБС на лицата запишани во ГКИС, се пополнуваат доколку подносител на барањето е лично запишаниот носител или од него ополномоштено лице

Подносител на барањето

Дата 13.10.2018

КАТПЛУС ДОО

(име,презиме и потпис)



ИМОТЕН ЛИСТ број: 389 ИЗВОД

Катастарска општина: ШУТОВО

ЛИСТ А: ПОДАТОЦИ ЗА НОСИТЕЛОТ НА ПРАВОТО НА СОПСТВЕНОСТ

Ред. бр.	ЕМБГ / ЕМБС	Име и презиме / Назив	Адреса / Седиште	Дел на недвижност	Правен основ на запишување	Бр. на пред. по кој е извршено запишување	Датум и час на запишување
1	***	АСАНИ Ш.РЕДЖЕП	ШУТОВО	1/1		0 / 0	06.08.2008

ЛИСТ Б: ПОДАТОЦИ ЗА ЗЕМЈИШТЕТО (КАТАСТАРСКА ПАРЦЕЛА) И ЗА ПРАВОТО НА СОПСТВЕНОСТ

Број на катастарска парцела	Викано место/улица		Катастарска		Површина во м2	Сопственост / сосопственост / заедничка сопственост	Право преземено при конверзија на податоците од стариот ел.систем	Бр. на евид. лист	Бр. на пред. по кој е извршено запишување	Датум и час на запишување
			култура	класа						
939		УСОЈЦА	15000	4	889		831		156 / 2014	11.09.2014 23:47:18

Легенда на внесени шифри и кратенки:

Шифра	Опис
831	ПРАВО НА СОПСТВЕНОСТ
15000	ЛИВАДА

Тип	Опис
Извод	Дел од содржината на имотниот лист за избраните парцели или згради

М.П.

Овластено лице:
Иванчо Божиновски
име и презиме, потпис

Плаќањето е успешно завршено

Број на извршената трансакција: 2590326

Датум на валута

13.10.2018

Назив на налогодавач:

Иванчо Божиновски

ул. Борис Кидрич бр. 1-2/5

Назив на налогопримач:

НРБМ

Буџет на РМ

Трансакциска сметка на

Трансакциска сметка на

100-0000000-630-95

Банка на налогодавач:

Банка на налогопримач:

AKN 3

Даночен број или ЕМБС:

6099246

Износ:

МКД

154.20

Повикување на број:

Уплатна сметка:

Цел на плаќање:

Имотен лист

Сметка на буџетски корисник:

2100100100450-787-11

Приходна шифра и програма:

724116-20

☐ преку МИПС

Потпис:

Датум на уплата:

13.10.2018

Место на плаќање:

Интернет Casys cPay

Налог ПП50

ВКУПНО ЗА ПРИЈАВА

150.00

АДМИНИСТРАТИВНА ТАКСА

0.00

ПРОВИЗИЈА

4.20

ВКУПНО ЗА НАПЛАТА

154.20



БАРАЊЕ

за издавање на податоци од ГКИСКО ШУТОВО

Од КАТПЛУС ДОО, 6099246.

С.ЛАЗАРОВСКИ ВВ, ____.

Барам да ми се издадат следните податоци:

1. Имотен лист број: 389 за КП број: _____, КО: КИЧЕВО - ШУТОВО.
2. Имотен лист за инфраструктурен објект број: _____.
3. Извод од катастарски план за КП број: _____, КО: _____.
4. Извод од катастарски план со координати за КП број: _____, КО: _____.
5. Извод од план за инфраструктурни објекти број: _____.
6. Уверение за историски преглед на извршените запишувања за КП број: _____.
7. Уверение за историски преглед на извршените запишувања за инфраструктурен објект број: _____.
8. Уверение за историски преглед на извршените запишувања за КП број: _____, број на зграда_____, влез_____, кат_____, посебен дел од згради (стан/деловна просторија)_____, КО _____.
9. Лист за предбележување на градба број: _____ на КП број: _____, КО _____.
10. Лист за предб. на инфрастр. објект број: _____ на КП број: _____, КО _____.
11. Евидентен лист за згради и другио бјекти број: _____, КО: _____.
12. Евидентен лист за инфраструктурен објект број: _____.
13. Лист за времени објекти број: _____, КО _____.
14. Пописен лист со незапишани права број: _____, КО: _____.
15. Координати на точка од геодетската референтна мрежа на КП број: _____, КО: _____.
16. Координати на детална точка _____, КП: _____.
17. Фотокопија од етажна скица _____.
18. Уверение за канцелариска идентификација за КП број: _____ од КЗ/КН, КО _____.
19. Уверение дека лицето не е запишано како носител на право во КН.
- 20.Список индикации за КП број: _____, КО: _____.
21. Список на катастарски парцели низ кои поминуваа инфраструктурен објект бр. _____.
22. Други податоци: КП: _____.

* Податоците за ЕМБГ/ЕМБС на лицата запишани во ГКИС, се пополнуваат доколку подносител на барањето е лично запишаниот носител или од него ополномоштено лице

Подносител на барањето

Дата 13.10.2018

КАТПЛУС ДОО

(име, презиме и потпис)

Плаќањето е успешно завршено

Број на извршената трансакција: 2590327

		Датум на валута	
		13.10.2018	
Назив на налогодавач:		Назив на налогопримач:	
Иванчо Божиновски		НРБМ	
ул. Борис Кидрич бр. 1-2/5		Буџет на РМ	
Трансакциска сметка на		Трансакциска сметка на	
		100-0000000-630-95	
Банка на налогодавач:		Банка на налогопримач:	
		AKN 3	
Даночен број или ЕМБС:		Износ:	
6099246		МКД 67.85	
Повикување на број:		Уплатна сметка:	
Цел на плаќање:		Сметка на буџетски корисник:	
Координати од геодетска основа		2100100100450-787-11	
Потпис:		Приходна шифра и програма:	
		724116-20 ☐ преку МИПС	
		Датум на уплата: Место на плаќање:	
		13.10.2018 Интернет Casys cPay	

Налог ПП50

ВКУПНО ЗА ПРИЈАВА	66.00
АДМИНИСТРАТИВНА ТАКСА	0.00
ПРОВИЗИЈА	1.85
ВКУПНО ЗА НАПЛАТА	67.85



БАРАЊЕ

за издавање на податоци од ГКИСКО ШУТОВО
Од КАТПЛУС ДОО, 6099246.
С.ЛАЗАРОВСКИ ВВ, ____.

Барам да ми се издадат следните податоци:

1. Имотен лист број: ____ за КП број: ____, КО: ____.
2. Имотен лист за инфраструктурен објект број: ____.
3. Извод од катастарски план за КП број: ____, КО: ____.
4. Извод од катастарски план со координати за КП број: ____, КО: ____.
5. Извод од план за инфраструктурни објекти број: ____.
6. Уверение за историски преглед на извршените запишувања за КП број: ____.
7. Уверение за историски преглед на извршените запишувања за инфраструктурен објект број: ____.
8. Уверение за историски преглед на извршените запишувања за КП број: ____, број на зграда____, влез____, кат____, посебен дел од згради (стан/деловна просторија)____, КО ____.
9. Лист за предбележување на градба број: ____ на КП број: ____, КО ____.
10. Лист за предб. на инфрастр. објект број: ____ на КП број: ____, КО ____.
11. Евидентен лист за згради и другио бјекти број: ____, КО: ____.
12. Евидентен лист за инфраструктурен објект број: ____.
13. Лист за времени објекти број: ____, КО ____.
14. Пописен лист со незапишани права број: ____, КО: ____.
15. Координати на точка од геодетската референтна мрежа на КП број: 939, КО: КИЧЕВО - ШУТОВО.
16. Координати на детална точка ____, КП: ____.
17. Фотокопија од етажна скица ____.
18. Уверение за канцелариска идентификација за КП број: ____ од КЗ/КН, КО ____.
19. Уверение дека лицето не е запишано како носител на право во КН.
20. Список индикации за КП број: ____, КО: ____.
21. Список на катастарски парцели низ кои поминуваа инфраструктурен објект бр. ____.
22. Други податоци: КП: ____.

* Податоците за ЕМБГ/ЕМБС на лицата запишани во ГКИС, се пополнуваат доколку подносител на барањето е лично запишаниот носител или од него ополномоштено лице

Дата 13.10.2018

Подносител на барањето

КАТПЛУС ДОО

(име, презиме и потпис)

РЕПУБЛИКА МАКЕДОНИЈА
АГЕНЦИЈА ЗА КАТАСТАР НА НЕДВИЖНОСТИ

1109-3099/2018 од 03.10.2018 01:01:36



КООРДИНАТИ НА ТОЧКИ ОД ГЕОДЕТСКАТА РЕФЕРЕНТНА МРЕЖА

ПОДРАЧЈЕ / КО ШУТОВО

Ознака (тип) на геодетска	Бр. на точка	Y	X	H
	62	501207,94	601385,85	

М.П.



Овластено лице

Снежана Здравковска

(име, презиме и потпис)



БАРАЊЕ

за издавање на податоци од ГКИСКО ШУТОВО
Од КАТПЛУС ДОО, 6099246.
С.ЛАЗАРОВСКИ ВВ, ____.

Барам да ми се издадат следните податоци:

1. Имотен лист број: ____ за КП број: ____, КО: ____.
2. Имотен лист за инфраструктурен објект број: ____.
3. Извод од катастарски план за КП број: ____, КО: ____.
4. Извод од катастарски план со координати за КП број: ____, КО: ____.
5. Извод од план за инфраструктурни објекти број: ____.
6. Уверение за историски преглед на извршените запишувања за КП број: ____.
7. Уверение за историски преглед на извршените запишувања за инфраструктурен објект број: ____.
8. Уверение за историски преглед на извршените запишувања за КП број: ____, број на зграда____, влез____, кат____, посебен дел од згради (стан/деловна просторија)____, КО____.
9. Лист за предбележување на градба број: ____ на КП број: ____, КО ____.
10. Лист за предб. на инфрастр. објект број: ____ на КП број: ____, КО ____.
11. Евидентен лист за згради и другио бјекти број: ____, КО: ____.
12. Евидентен лист за инфраструктурен објект број: ____.
13. Лист за времени објекти број: ____, КО ____.
14. Пописен лист со незапишани права број: ____, КО: ____.
15. Координати на точка од геодетската референтна мрежа на КП број: ____, КО: ____.
16. Координати на детална точка ____, КП: ____.
17. Фотокопија од етажна скица ____.
18. Уверение за канцелариска идентификација за КП број: ____ од КЗ/КН, КО ____.
19. Уверение дека лицето не е запишано како носител на право во КН.
- 20.Список индикации за КП број: ____, КО: ____.
21. Список на катастарски парцели низ кои поминуваа инфраструктурен објект бр. ____.
22. Други податоци: КП: 938.

* Податоците за ЕМБГ/ЕМБС на лицата запишани во ГКИС, се пополнуваат доколку подносител на барањето е лично запишаниот носител или од него ополномоштено лице

Подносител на барањето

Дата 13.10.2018

КАТПЛУС ДОО

(име, презиме и потпис)

Плаќањето е успешно завршено

Број на извршената трансакција: 2590328

Датум на валута

13.10.2018

Назив на налогодавач:

Иванчо Божиновски

ул. Борис Кидрич бр. 1-2/5

Назив на налогопримач:

НРБМ

Буџет на РМ

Трансакциска сметка на

Трансакциска сметка на

100-0000000-630-95

Банка на налогодавач:

Банка на налогопримач:

AKN 3

Даночен број или ЕМБС:

6099246

Износ:

МКД

525.59

Повикување на број:

Уплатна сметка:

Цел на плаќање:

Издавање на податоци во дигитална форма

Сметка на буџетски корисник:

2100100100450-787-11

Приходна шифра и програма:

724116-20

☐ преку МИПС

Потпис:

Датум на уплата:

13.10.2018

Место на плаќање:

Интернет Casys cPay

Налог ПП50

ВКУПНО ЗА ПРИЈАВА

414.00

АДМИНИСТРАТИВНА ТАКСА

0.00

ПРОВИЗИЈА

11.59

ЗАВЕРКА НА ГЕОДЕТСКИ ЕЛАБОРАТ

100.00

ВКУПНО ЗА НАПЛАТА

525.59