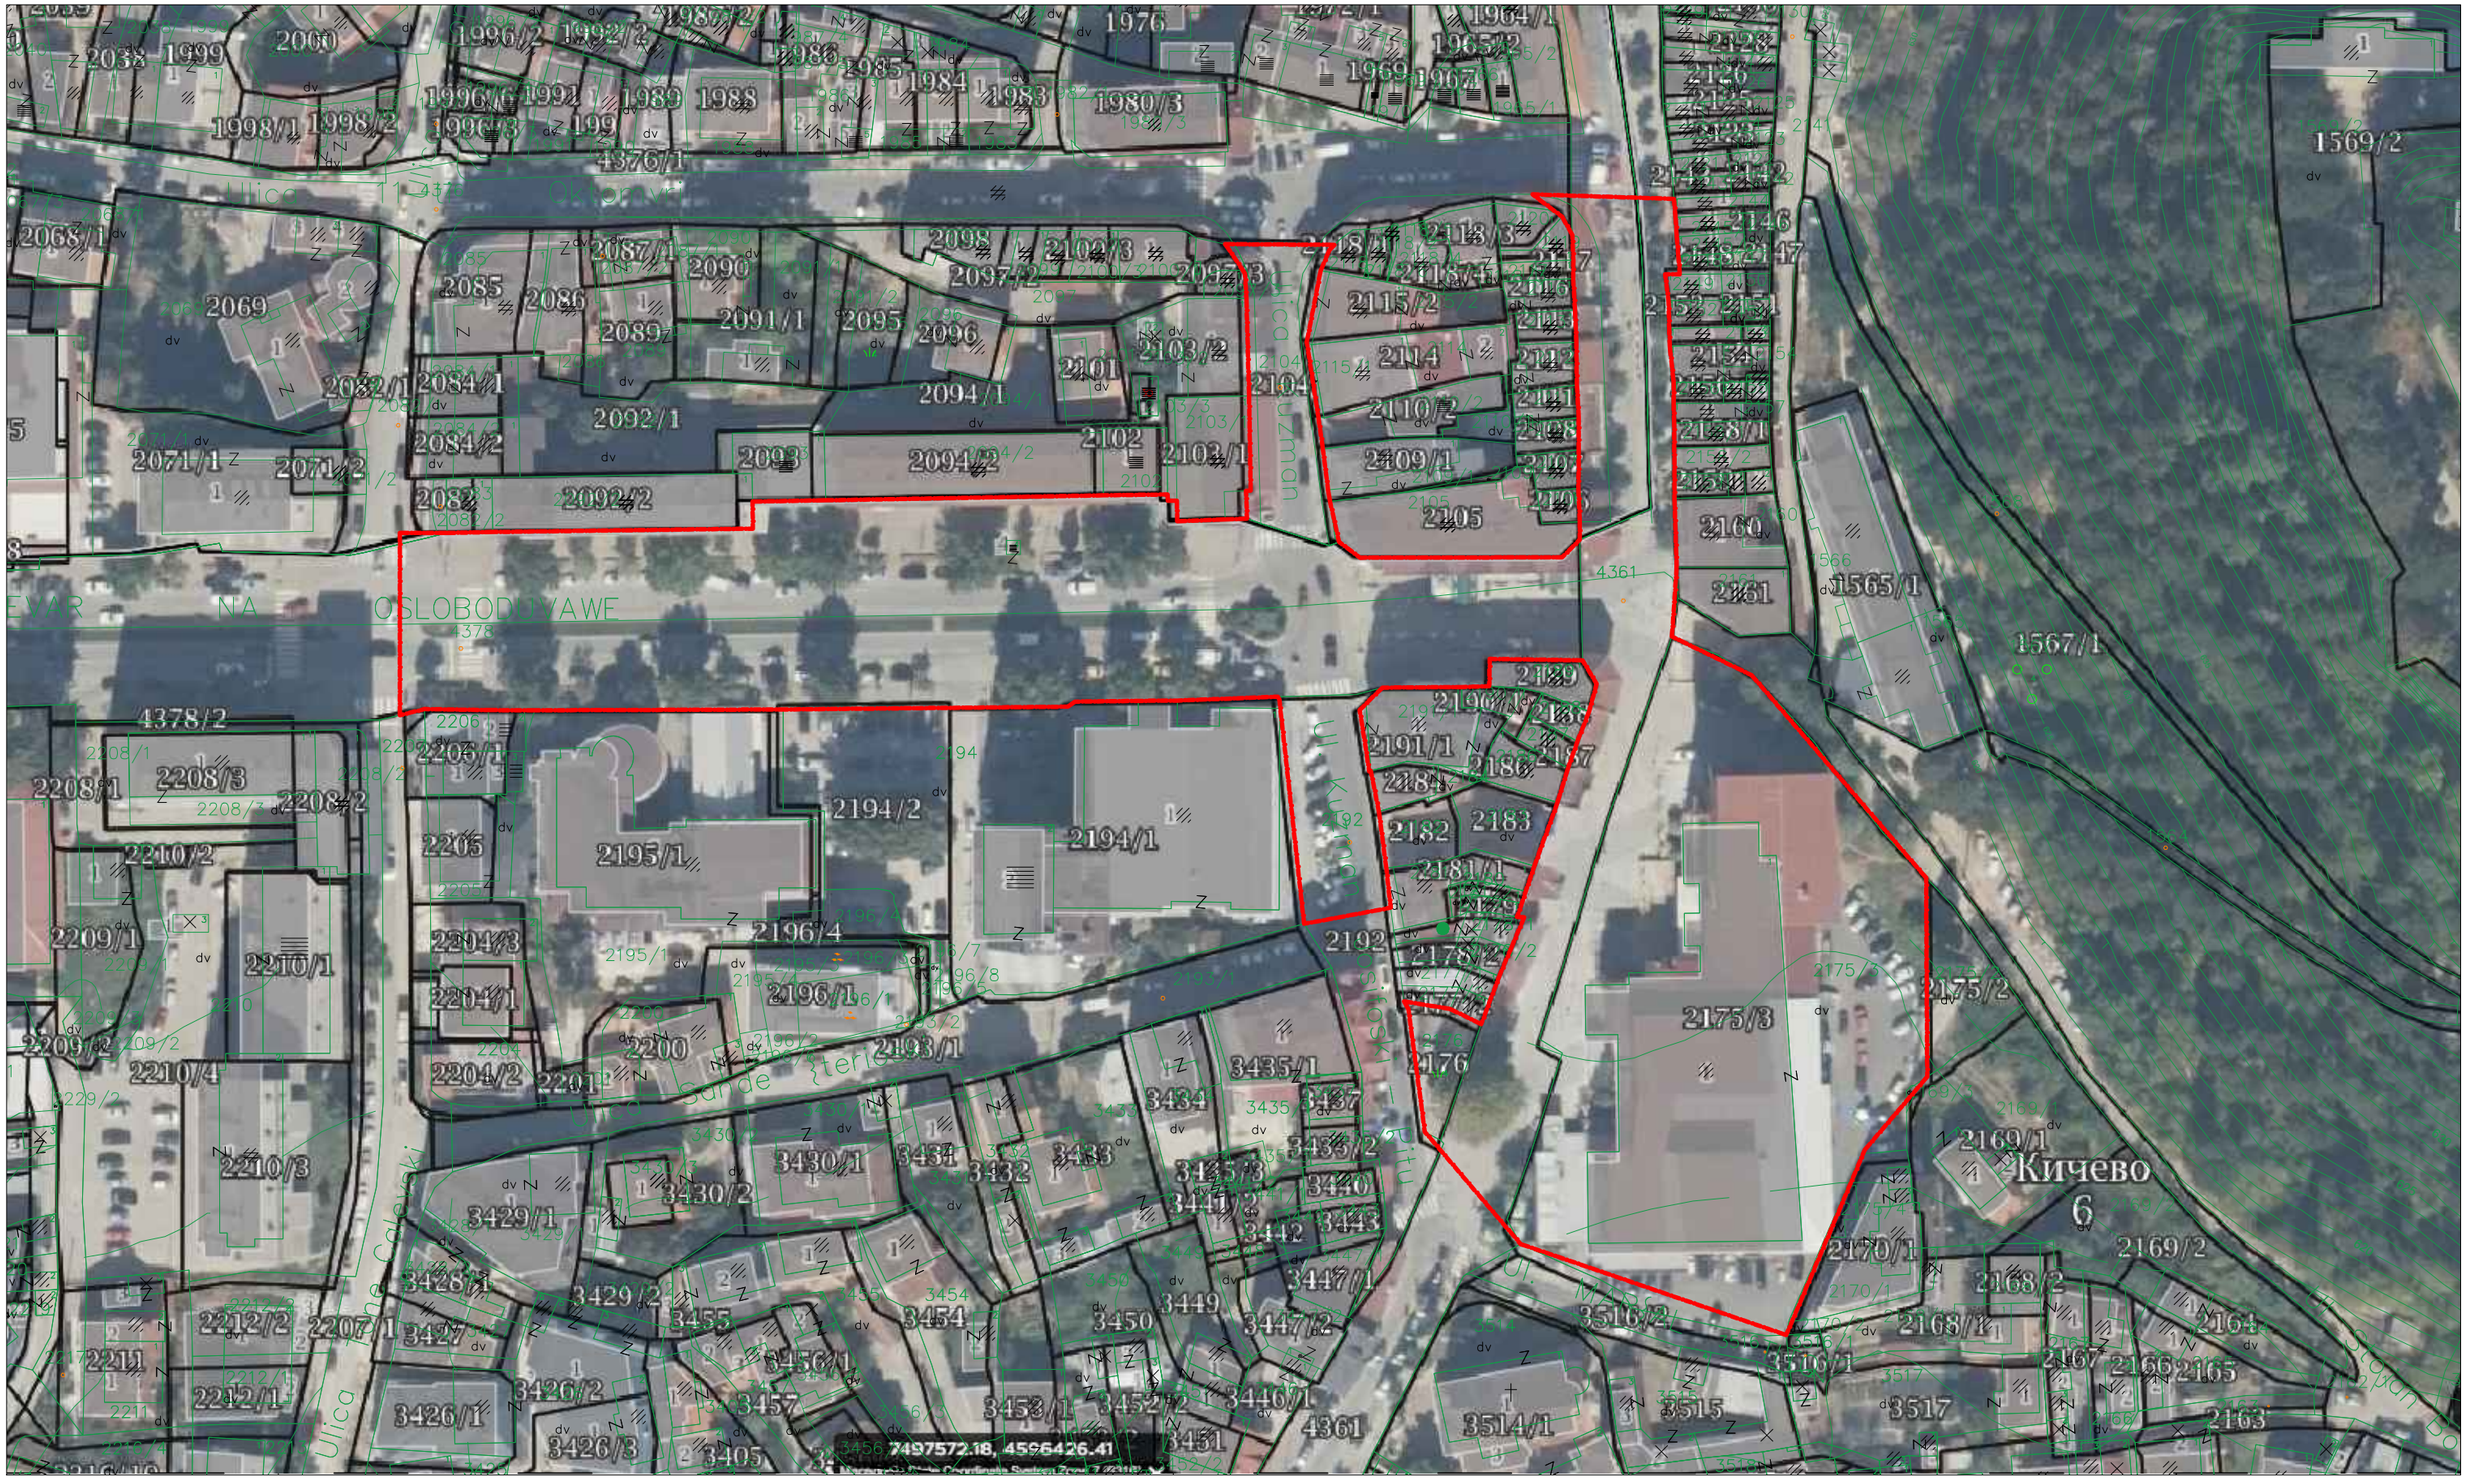

Р 1:1000

ПЛАНСКИ ОПФАТ