ИЗМЕНА И ДОПОЛНА НА ДЕТАЛЕН УРБАНИСТИЧКИ ПЛАН ЗА НАСЕЛБА "КУТЛАБИЦА-2", УЕ "Г", БЛОК Г10-дел, - О П Ш Т И Н А К И Ч Е В О - ПЛАНСКИ ПЕРИОД 2013-2018

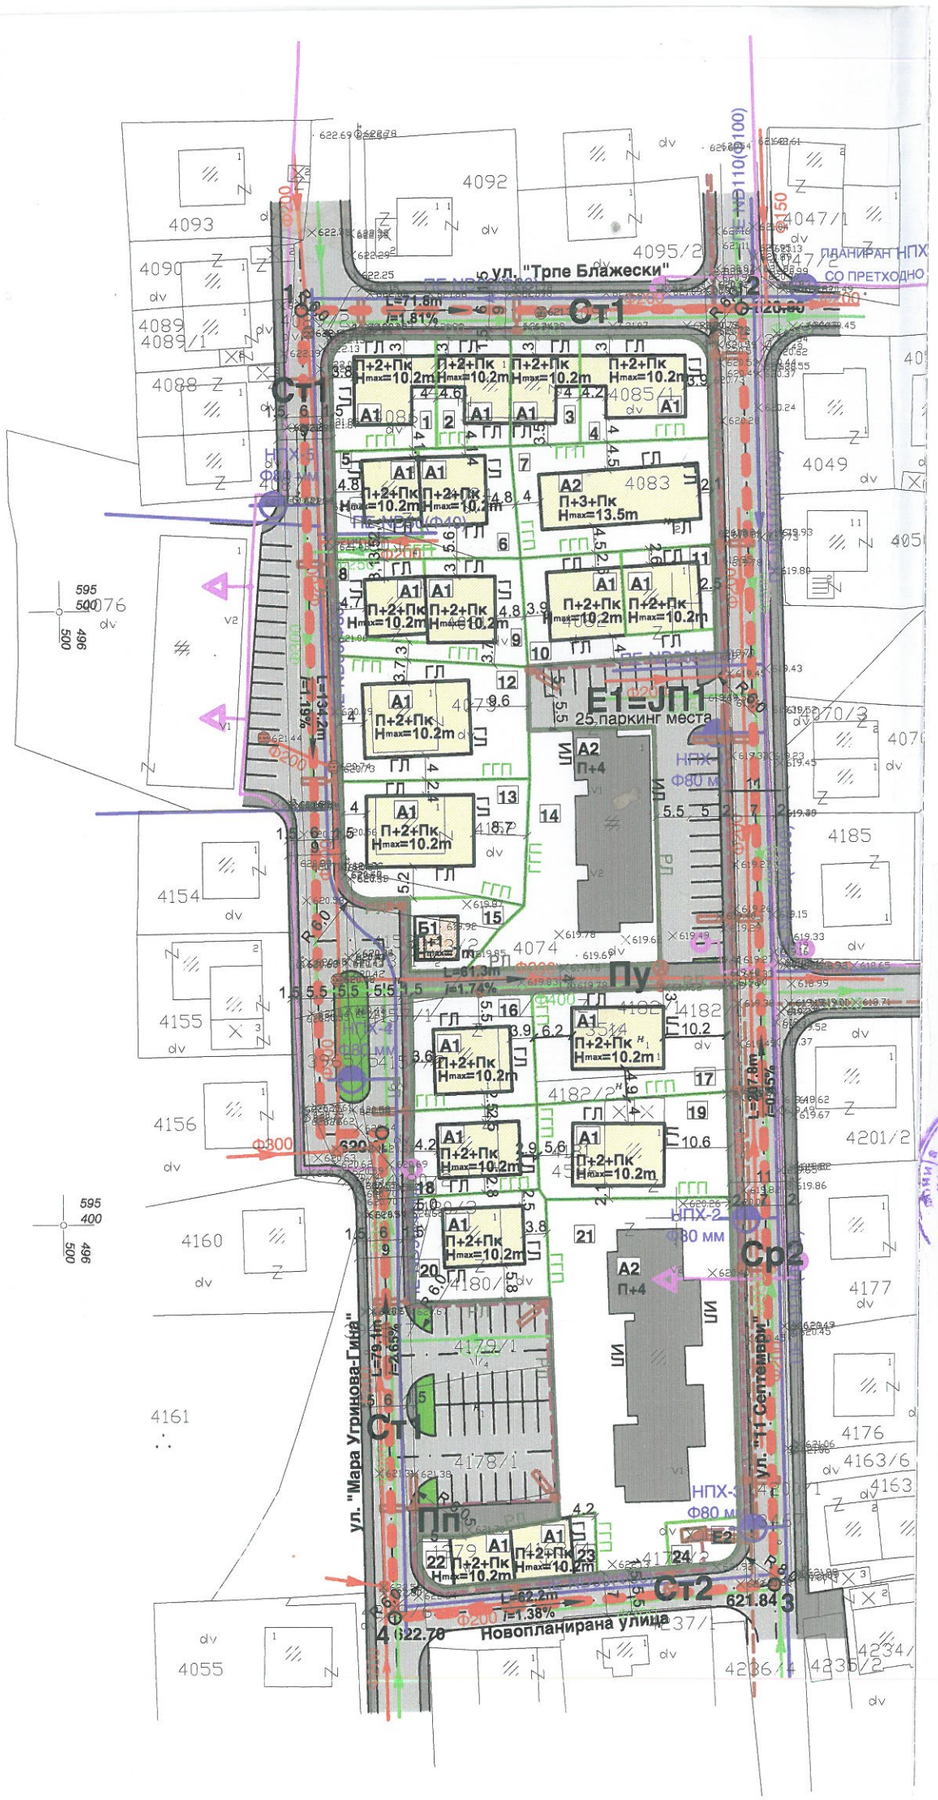

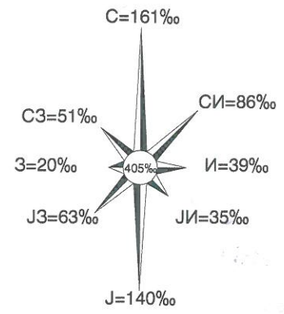

планска документација

Општина Кичево
Komuna e Kërçovës

Одлука на Совет на Општина Кичево бр.
Vendimi i Këshillit të Komunës së Kërçovës nr.
07-2454/6 од 30.10.2014

Градоначалник на Општина Кичево
Kryetari i Komunës së Kërçovës
Fatmir Dehari

0

АНА ЃОРЃИОСКА
дипл.инж.арх.
Овластен планер

0 10 20 30 40 50m 100m

ИЗРАБОТУВАЧ	,,ПЕРКАН ПРОЕКТ,, дооел ПРИЛЕП ул.Андон Слабејко бр.52 / тел.048 410 836 e-mail : perkanproekt@gmail.com	УПРАВИТЕЛ: ДИМКО ЏИЏАЛЕСКИ дипл.ел.инж.	
НАРАЧАТЕЛ	ОПШТИНА КИЧЕВО		
ДОНЕСУВАЧ НА ПЛАНОТ	СОВЕТ НА ОПШТИНА КИЧЕВО		
ПЛАНСКА ДОКУМЕНТАЦИЈА	ИЗМЕНА И ДОПОЛНА НА ДЕТАЛЕН УРБАНИСТИЧКИ ПЛАН за нас. "КУТЛАБИЦА-2", УЕ "Г", БЛОК Г10-дел - О П Ш Т И Н А К И Ч Е В О - ПЛАНСКИ ПЕРИОД 2013-2018	ФАЗА: ПРЕДЛОГ ПЛАН	
НАСЛОВ НА ГРАФ.ПРИЛОГ	синтезен план	РАЗМЕР: 1:1000	ТЕХ. БР. 51/13
ПЛАНЕРИ:	ПЛАНЕР: Ана Ѓорѓиоска,д.и.а. овластување бр.0.0089 ФАЗИ: Димко Џиџалески д.е.и. Димче Тодороски д.г.х.и. Диме Стојаноски д.г.и.	СОРАБОТНИЦИ: Бојана Такоска д.и.а. Драгана К. Филипоска д.и.а. Горан Аризанкоски д.и.а. Ирена Велјановска д.и.а. Николче Наумоски д.е.и. Филип Кедиоски д.г.и.	ДАТА: АВГУСТ 2014 / ПРИЛОГ БР. 5