


ПРЕГЛЕД НА ПОВРШИНИ ЗА ГРАДБА И
ВИСИНСКИ ПЛАН НА ГП НА НАСЕЛБА
„ДЕВЕАНА „ -КИЧЕВО

Број на блок	Број на ГП	P на парц	Изграденост на ГП		K на искор.	Max H	Намена
			м ²	%			
A1	1	198	76	39%	1,18	11,0	Стан.деловен
A1	2	257	77	30%	0,90	11,0	Стан.деловен
A1	3	323	130	40%	1,20	11,0	Стан.деловен
A1	4	224	130	58%	1,74	11,0	Стан.деловен
A1	5	380	130	34%	1,03	11,0	Стан.деловен
A2	1	284	130	46%	1,37	11,0	Стан.деловен
A2	2	361	176	49%	1,46	11,0	Стан.деловен
A2	3	240	125	52%	1,56	11,0	Стан.деловен
A3	1	525	305	58%	1,74	11,0	Стан.деловен
A3	2	580	289	50%	1,50	11,0	Стан.деловен
A3	3	510	235	46%	1,38	11,0	Стан.деловен

- г.л. - градежна линија
- р.л. - регулациона линија
- - опфат на урбан блок
- - опфат на ДУП

ИЗМЕНИ И ДОПОЛНУВАЊА НА ДУП ЗА НАСЕЛБА
„ДЕВЕАНА „ -КИЧЕВО
(За блокови А1- А3)

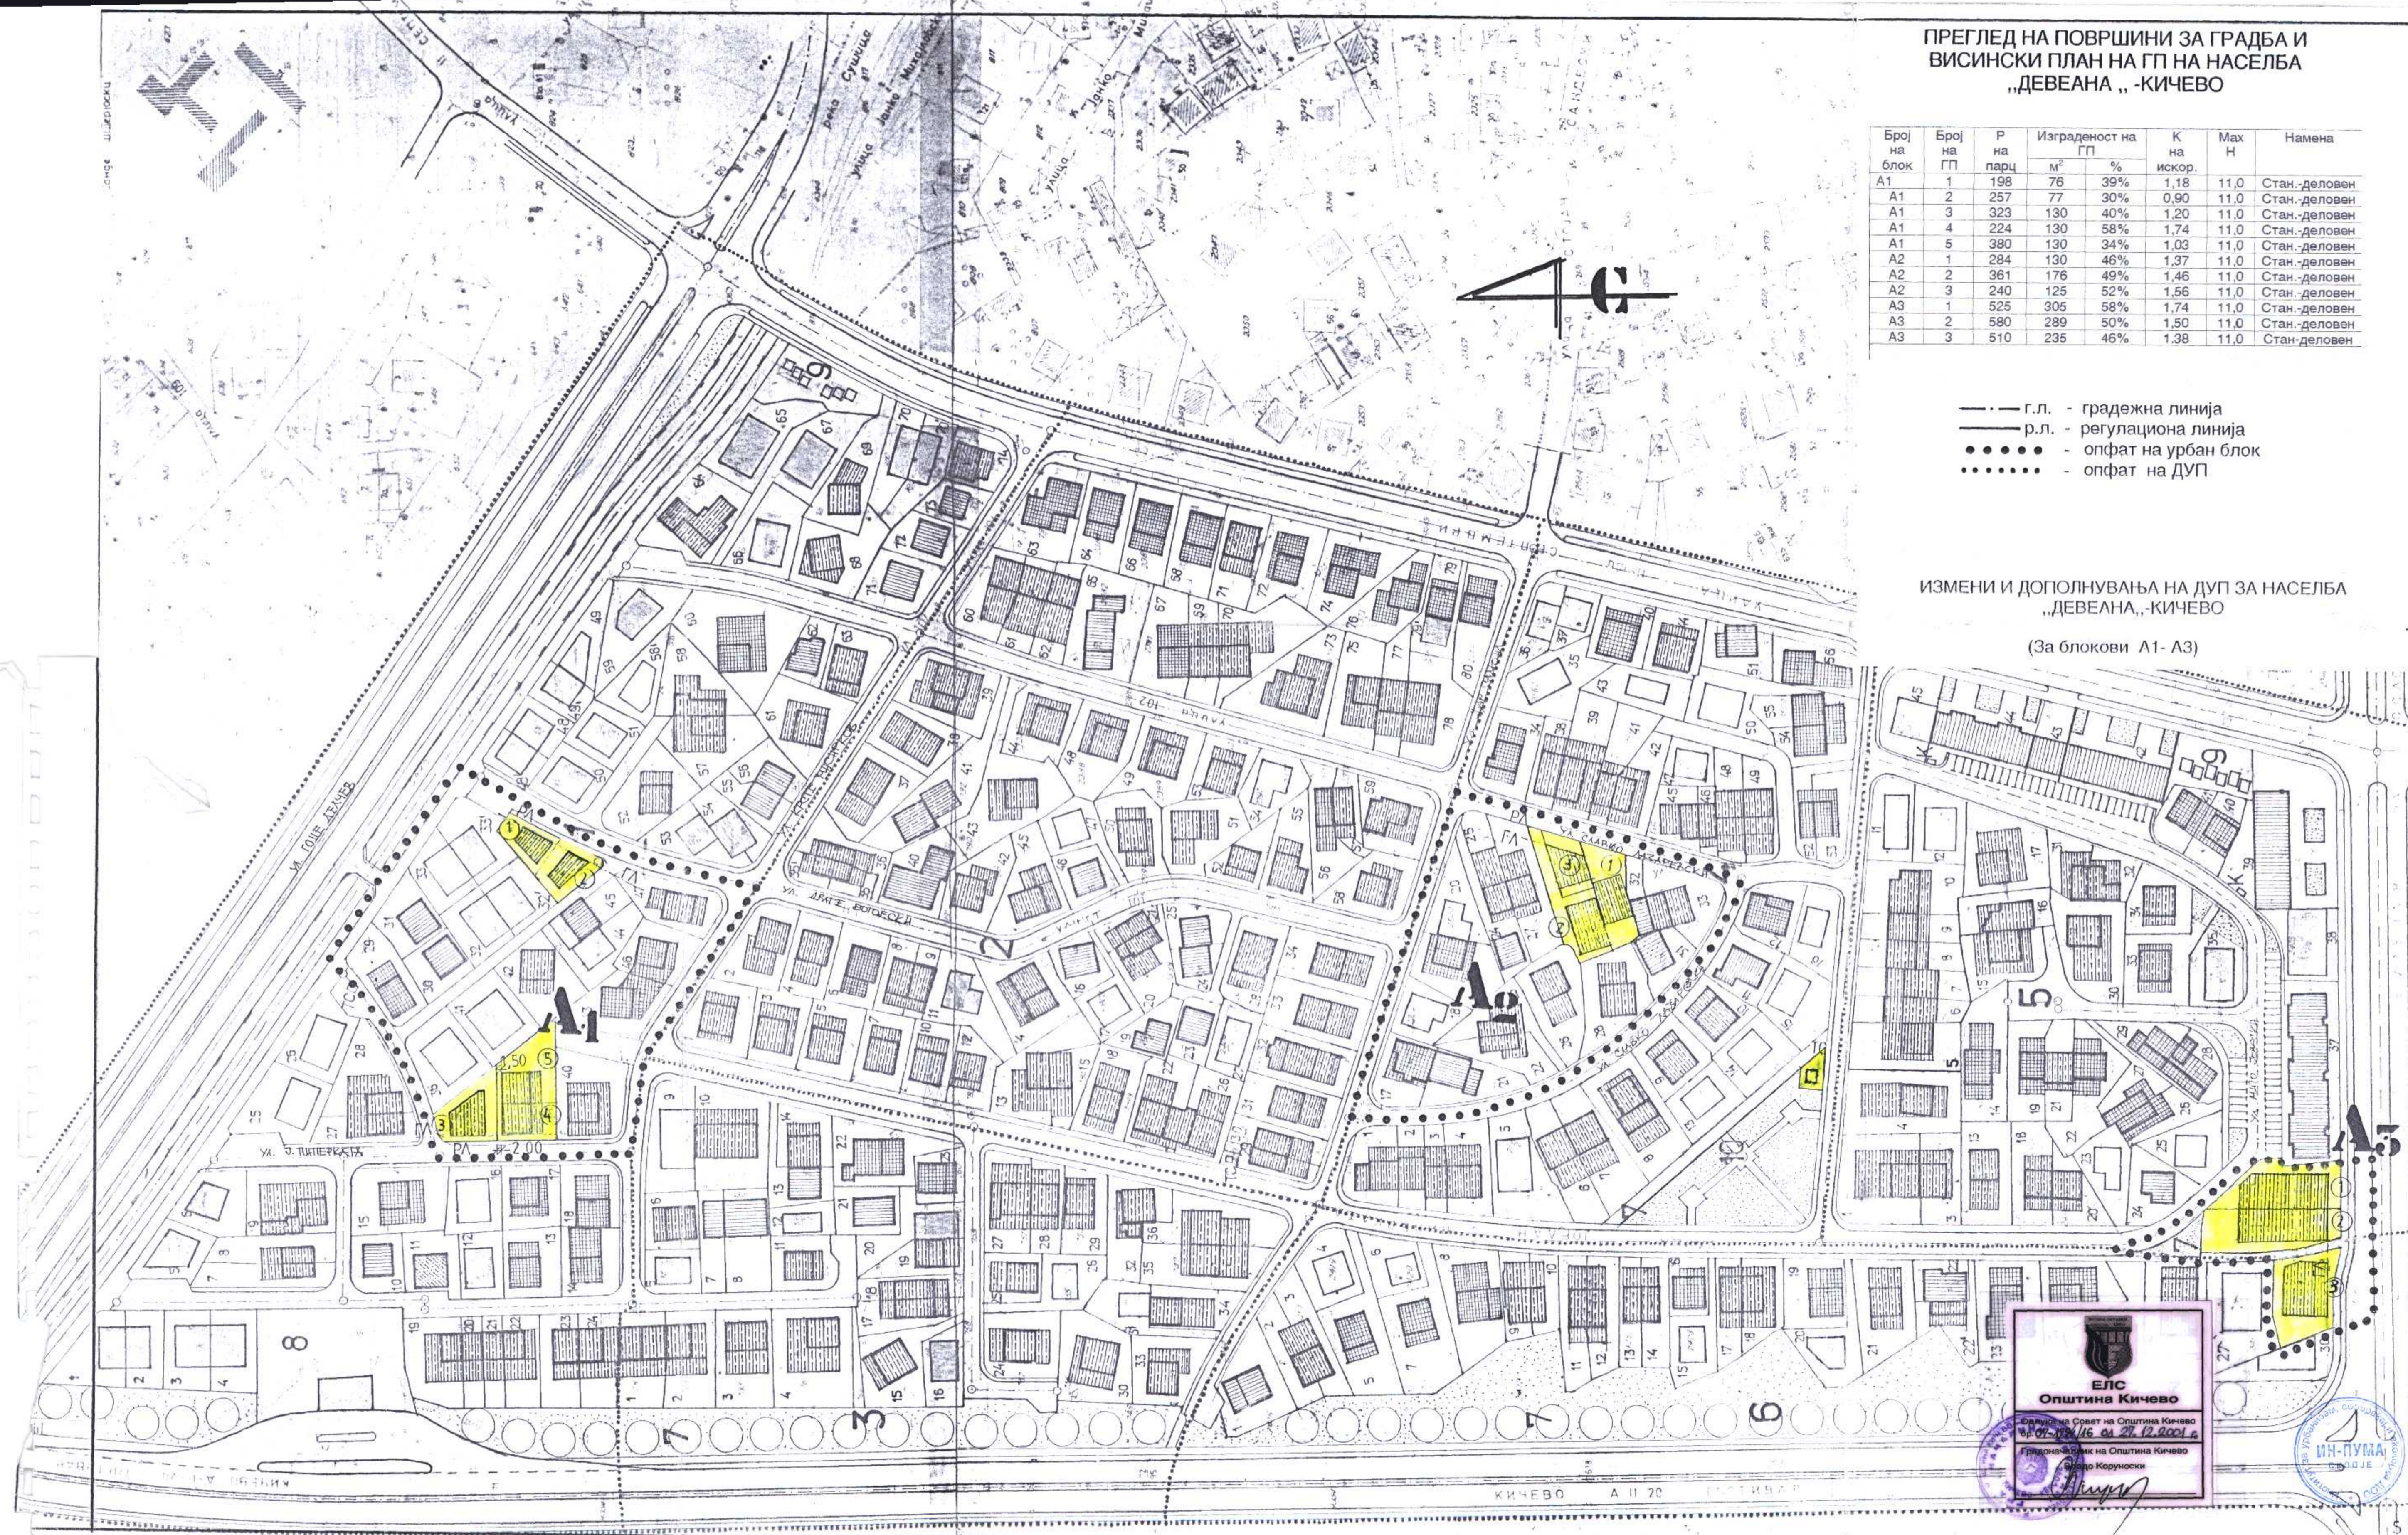


ЕЛС
Општина Кичево
 Совет на Општина Кичево
 01.07.2016 од 12.00 ч.
 Градоначалник на Општина Кичево
 Благо Коруноски

