

БЛОК 1

Ред.бр.	Кутен број	Бр на парцела	Поврнина на парцела (m ²)	Поврнина на парцела според града (m ²)	Дозволен процент на изградба (%)	Дозволен коефициент на изградба (%)	Максимална дозволена висина на зградата (m)
1.1		1904	1805	304	17	0.17	10.80
		1905	25				
		1906	24				
		1907	5				
		1908	6				
		1909	6				
1.2	111	1951	597	250	42	1.05	но рамно на истокната страна
1.3	109	1953/1	56	56	100	2.50	во рамно на истокната страна
1.4	107	1954	29	29	100	2.50	7.50
1.5	105	1955	29	29	100	2.50	7.50
1.6	103	1956	29	29	100	2.50	7.50
1.7	101	1957	28	29	100	2.50	7.50
1.8	99/97	1958/1	144	144	100	2.50	остаток истокната страна
1.9	95	1959	46	46	100	2.50	7.50
1.10	93	1960	44	44	100	2.50	7.50
1.11	91	1961	38	25	66	1.64	во рамно на истокната страна
1.12	89	1962	94	94	100	2.50	7.50
1.13	87	1964	371	371	100	2.50	во рамно на истокната страна
1.14	2	1965	80	47	59	1.45	остаток истокната страна
1.15	4	1966	48	48	100	2.50	остаток истокната страна
1.16	6	1967	28	28	100	2.50	остаток истокната страна
		1958/2	228	110	46	1.40	остаток истокната страна

БЛОК 2

Ред.бр.	Кутен број	Бр на парцела	Поврнина на парцела (m ²)	Поврнина на парцела според града (m ²)	Дозволен процент на изградба (%)	Дозволен коефициент на изградба (%)	Максимална дозволена висина на зградата (m)
2.1		1935/1	115	115	100	2.30	7.50
2.2	124	1935/2	24	24	100	1.40	7.50
2.3		1936	17	17	100	2.50	7.50
2.4		1937	14	14	100	2.30	7.50
2.5		1938	14	14	100	2.50	7.50
2.6		1939	129	129	100	2.50	10.80
2.7	118	1942	70	70	100	2.50	7.50
2.8	116	1943	63	63	100	2.50	остаток истокната страна
2.9	114	1944	93	93	100	1.40	остаток истокната страна
2.10		1945	80	80	100	2.50	10.80
2.11	112	1946/2	175	107	61	1.40	10.80
2.12	5	1947	64	64	100	2.50	остаток истокната страна
2.13		1948	47	47	100	1.60	остаток истокната страна
2.14	3	1949	27	27	100	2.50	остаток истокната страна
2.15		1950	14	14	100	2.50	остаток истокната страна
2.16		1946/1	126	126	100		10.80

БЛОК 3

Ред.бр.	Кутен број	Бр на парцела	Поврнина на парцела (m ²)	Поврнина на парцела според града (m ²)	Дозволен процент на изградба (%)	Дозволен коефициент на изградба (%)	Максимална дозволена висина на зградата (m)
3.1		1563/2	400	240	60	2.15	7.50

БЛОК 4

Ред.бр.	Кутен број	Бр на парцела	Поврнина на парцела (m ²)	Поврнина на парцела според града (m ²)	Дозволен процент на изградба (%)	Дозволен коефициент на изградба (%)	Максимална дозволена висина на зградата (m)
4.1	84	2121	33	33	100	2.50	7.50
4.2		2122	24	24	100	2.50	7.50
4.3	86	2123	56	56	100	0.92	7.50
4.4	88	2124	41	41	100	1.60	7.50
4.5	90	2125	62	62	100	1.94	7.50
4.6	92	2126	95	95	100	1.60	7.50
4.7	94	2127	71	71	100	1.65	7.50
4.8	96	2128	72	72	100	1.87	7.50
4.9	98	2129	33	33	100	2.50	7.50
4.10		2130	53	53	100	1.40	7.50
4.11	100	2131	74	74	100	1.60	7.50
4.12	102	2132	89	89	100	1.25	7.50
4.13		2133	50	50	100	1.55	7.50
4.14	104	2134	47	47	100	2.50	7.50
4.15	106	2135	39	39	100	2.50	7.50
4.16		2136	87	87	100	1.43	7.50
4.17	108	2137	70	70	100	1.30	остаток истокната страна
4.18	110	2138	107	107	100	1.40	остаток истокната страна
4.19		2139	129	129	100	1.86	остаток истокната страна
4.20		2140	141	141	100	1.80	7.50
4.21		2142	34	34	100	1.47	7.50
4.22	82	2143	33	33	100	2.50	7.50
4.23		2144	49	49	100	2.50	7.50
4.24	80	2145	76	76	100	2.50	7.50
4.25		2146	28	28	100	2.50	7.50
4.26		2147	33	33	100	2.50	7.50
4.27		2148	24	24	100	2.50	7.50
4.28		2149	43	43	100	2.50	7.50
4.29		2150	40	40	100	1.25	7.50
4.30	74	2151	37	37	100	1.33	7.50
4.31	72	2152	47	47	100	2.50	7.50
4.32		2153	50	50	100	1.50	7.50
4.33	70	2154	105	105	100	1.50	7.50
4.34		2155	28	28	100	2.50	7.50
4.35	68	2156	77	77	100	1.76	7.50
4.36	66	2157	58	58	100	2.50	7.50
4.37	60	2158	137	137	100	2.50	7.50
4.38		2159	62	62	100	2.10	7.50
4.39	58	2160	222	222	100	1.30	остаток истокната страна
4.40	56	2161	182	182	100	2.50	остаток истокната страна

БЛОК 6

Ред.бр.	Кутен број	Бр на парцела	Поврнина на парцела (m ²)	Поврнина на парцела според града (m ²)	Дозволен процент на изградба (%)	Дозволен коефициент на изградба (%)	Максимална дозволена висина на зградата (m)
6.1		2176	125	0	0	0	7.50 и 10.80
6.2	60	2177/1	67	67	100	2.50	10.80
6.3	73	2177/2	100	52	52	1.50	остаток истокната страна
6.4	73	2178	154	154	100	2.50	7.50
6.5	75	2179	26	26	100	2.50	7.50
6.6		2180	27	27	100	2.50	7.50
6.7		2181	183	183	100	2.50	10.80
6.8		2182/1	132	132	100	11.66	10.80
6.9		2182/2	178	95	53	0.92	7.50
6.10	12a	2184	92	72	78	1.8	10.80
6.11		2185	198	145	73	2.27	10.80
6.12	83a	2186	105	105	100	2.50	остаток истокната страна
6.13	87b	2187	41	41	100	2.50	остаток истокната страна
6.14	87c	2188	42	42	100	2.50	остаток истокната страна
6.15	73	2189	100	100	100	2.50	остаток истокната страна
6.16		2190/1	50	50	100	2.50	10.80
6.17		2191	96	96	100	0.86	10.80

БЛОК 5

Ред.бр.	Кутен број	Бр на парцела	Поврнина на парцела (m ²)	Поврнина на парцела според града (m ²)	Дозволен процент на изградба (%)	Дозволен коефициент на изградба (%)	Максимална дозволена висина на зградата (m)
5.1		2105	461	461	95	2.27	10.80
5.2	75	2106	40	40	100	2.50	10.80
5.3	77	2107	53	53	100	2.50	остаток истокната страна
5.4	79	2108	61	56	92	2.30	остаток истокната страна
5.5	18	2109	255	155	60	1.52	10.80
5.6	20	2110	264	90	34	0.85	10.80
5.7	79	2111	61	56	92	2.30	остаток истокната страна
5.8	81	2112	82	82	100	2.50	остаток истокната страна
5.9	83	2113	58	58	100	2.50	остаток истокната страна
5.10	26	2114	358	130	36	0.90	10.80
5.11	30	2115	278	120	43	1.09	10.80
5.12	85	2116	63	57	90	2.26	остаток истокната страна
5.13		2117	32	32	100	2.50	10.80
5.14		2118/2	120	96	80	1.9	10.80
5.15		2119	43	43	100	2.1	10.80
5.16		2120	63	63	100	2.1	10.80
5.17		2118/3	54	54	100	2.1	10.80
5.18		2118/1	156	136	87	1.76	10.80

БЛОК 7


Ред.бр.	Кутен број	Бр на парцела	Поврнина на парцела (m ²)	Поврнина на парцела според града (m ²)	Дозволен процент на изградба (%)	Дозволен коефициент на изградба (%)	Максимална дозволена висина на зградата (m)
		2172, 2173, 2174, 2175 и дел од 2170		5100	1770	35	1.60

БЛОК 8

Ред.бр.	Кутен број	Бр на парцела	Поврнина на парцела (m ²)	Поврнина на парцела според града (m ²)	Дозволен процент на изградба (%)	Дозволен коефициент на изградба (%)	Максимална дозволена висина на зградата (m)
		3514	1205	440	37	0.37	

БЛОК 9

Ред.бр.	Кутен број	Бр на парцела	Поврнина на парцела (m ²)	Поврнина на парцела според града (m ²)	Дозволен процент на изградба (%)	Дозволен коефициент на изградба (%)	Максимална дозволена висина на зградата (m)
			78800	1560	4.60	0.065	4.00

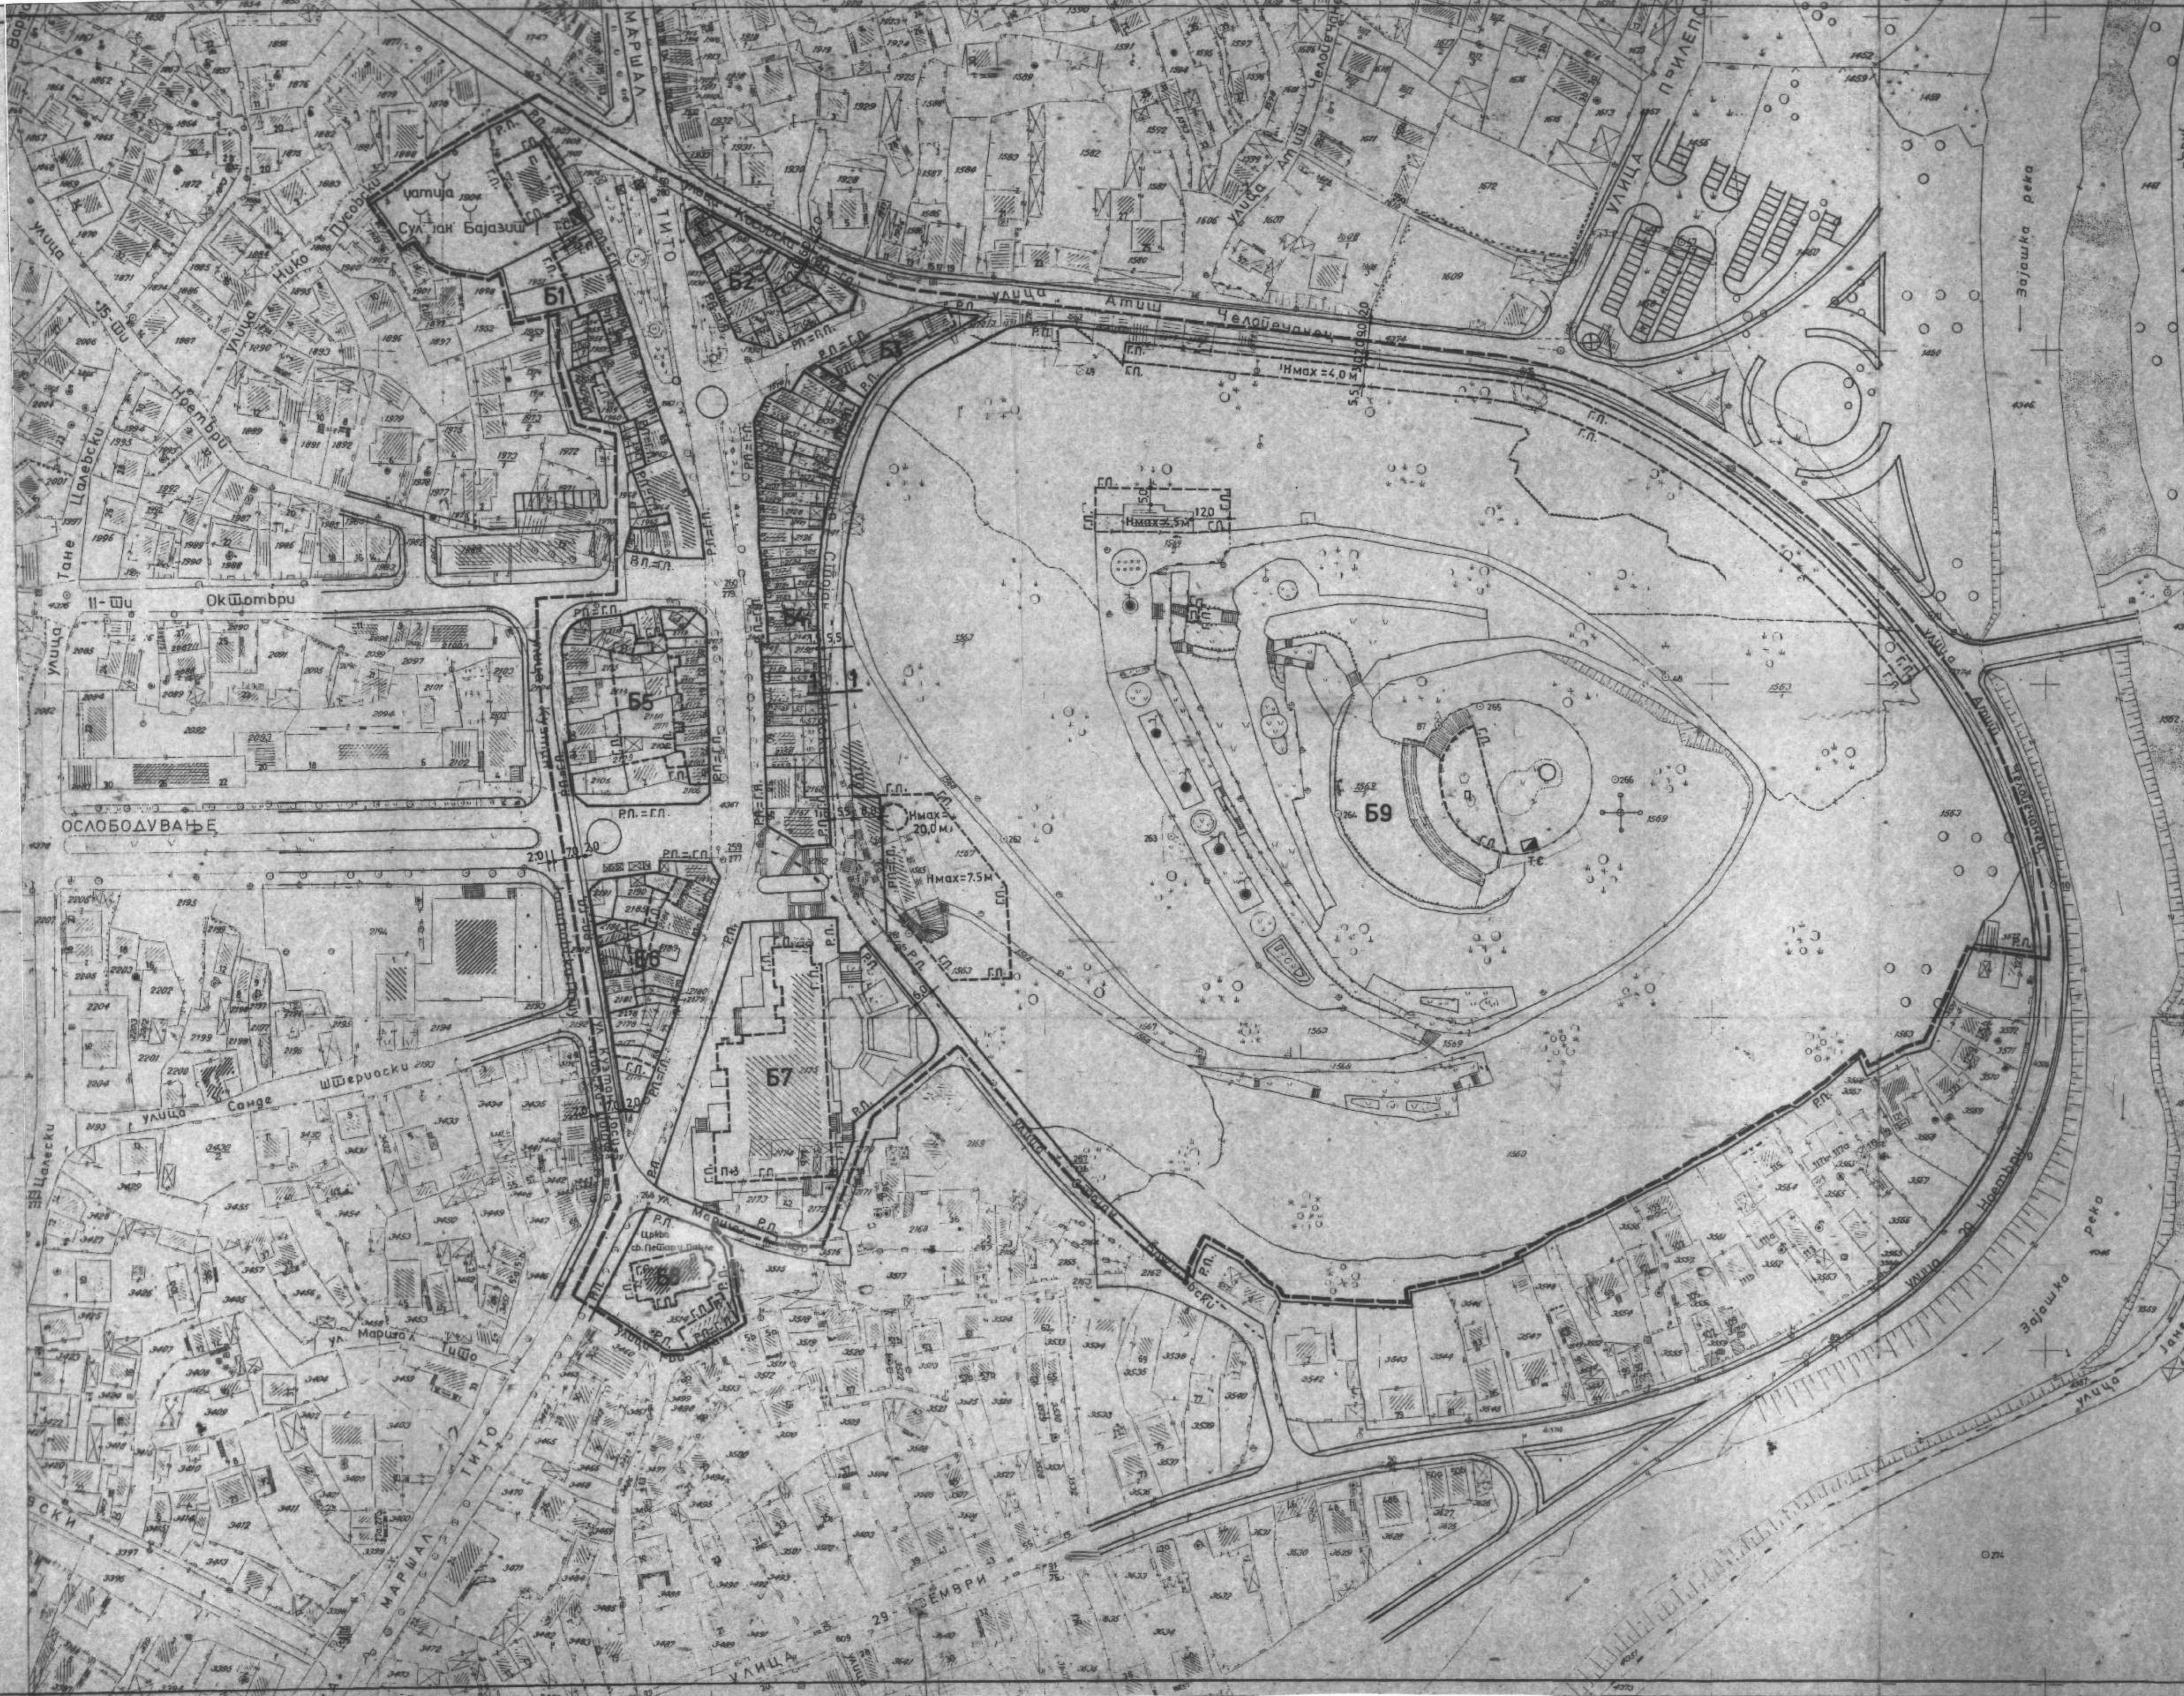

Ил. Стојан Бокиновиќ 1-1
 1:500
 1:1000
 КОПСКО ПЕШАЧКА ПАТЕКА (НА РЕКОСКО БИРКАНЕ НА ВОЗИЛА)
 61,52, 69, 2105, 2173
 НУМЕРАЦИЈА НА БЛОКОВИ
 НУМЕРАЦИЈА НА ПАРЦЕЛИ
 ГРАНИЦА НА УРБАН СПЛОД
 РЕГУЛАЦИОНА ЛИНИЈА
 ГРАДЕЖНА ЛИНИЈА
 ГРАНИЦА НА ПАРЦЕЛА
 МАКСИМАЛНА ВИСИНА НА ОБЈЕКТ ОД ЗАШТИТЕН ТРОТОАР
 ДО ПОСЛЕДНА ПАЦИЈА

ЕЈС
 Општина Кичево
 Одлика на совет на Сојузнитв Кичево
 од 07-10/2006 од 21.06.2006
 Градски инженер на Општина Кичево
 В. Јанковиќ

ОПШТИНА КИЧЕВО
ЦЕНТРАЛНО ГРАДСКО ПОДРАЧЈЕ
ЛОКАЛИТЕТ СТАРА ЧАРШИЈА
ДЕТАЛЕН УРБАНИСТИЧКИ ПЛАН 1:1000

- ПРЕДЛОГ** 2001-2006
- ЈАВНИ ОБЈЕКТИ
 - ГРАДСКА КУЉА, ДОМ НА КУЛТУРА, ОБЕЛИСА, МУЗЕЈ НА ЗАПАДНА МАКЕДОНИЈА, КОСТУРИНИ
 - КОМЕРЦИЈАЛНИ ОБЈЕКТИ
 - ПРОБАНА ЗАНАТЛИВСТВО, УСТАСТЕЛСТВО, ИНТЕЛЕКТУАЛНИ УСЛУГИ СО ДОМУЉАЊЕ
 - ПОСЕБНИ ОБЈЕКТИ
 - ЦРКВА, ЦАМИЈА, РЕВЕРВОАР ЗА ВОДА, ТРАПОСТАНИЦА, РЕПЕТИТОРИЈЕЗ ВО ПЕШТЕРА
 - КОМПЛЕКС КАЛЕ
 - СЛОБОДНИ ПОВРШНИНИ
 - СООБРАКАНИЦИ
 - СПЕЦИЈАЛНА НАМЕНА

СИНТЕЗЕН ПЛАН
 1:1000
 А.Д. ЗА УРБАНИЗАМ, АРХИТЕКТУРА И ИНЖЕНЕРИНГ "ЗУАС" - СКОПЈЕ
 ОПШТИНА КИЧЕВО
 ЦЕНТРАЛНО ГРАДСКО ПОДРАЧЈЕ
 ЛОКАЛИТЕТ СТАРА ЧАРШИЈА
 ДЕТАЛЕН УРБАНИСТИЧКИ ПЛАН
 СИНТЕЗЕН ПЛАН
 1:1000
 ЈУНИ, 2001
 А.Д. ЗА УРБАНИЗАМ, АРХИТЕКТУРА И ИНЖЕНЕРИНГ "ЗУАС" - СКОПЈЕ
 ОПШТИНА КИЧЕВО
 ЦЕНТРАЛНО ГРАДСКО ПОДРАЧЈЕ
 ЛОКАЛИТЕТ СТАРА ЧАРШИЈА
 ДЕТАЛЕН УРБАНИСТИЧКИ ПЛАН
 СИНТЕЗЕН ПЛАН
 1:1000
 ЈУНИ, 2001

