

ДУП 30



ГОРНО ПАШИНО ГЕЛ - КИЧЕВО

ИЗМЕНИ И ДОПОЛНУВАЊЕ

ПЛАН

1:10000


ПА

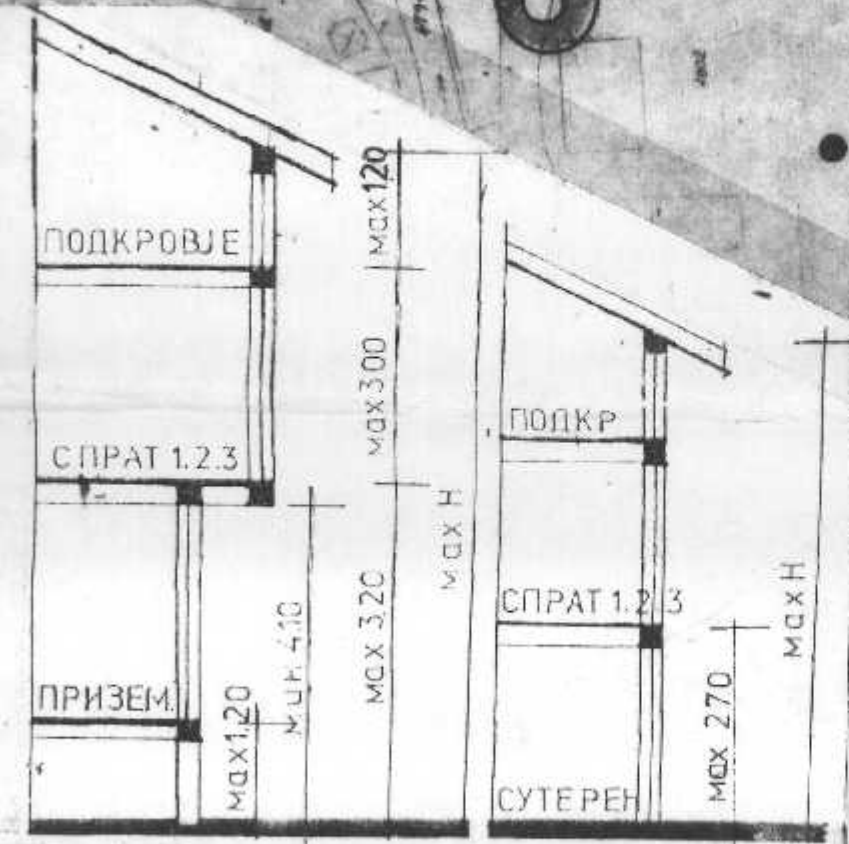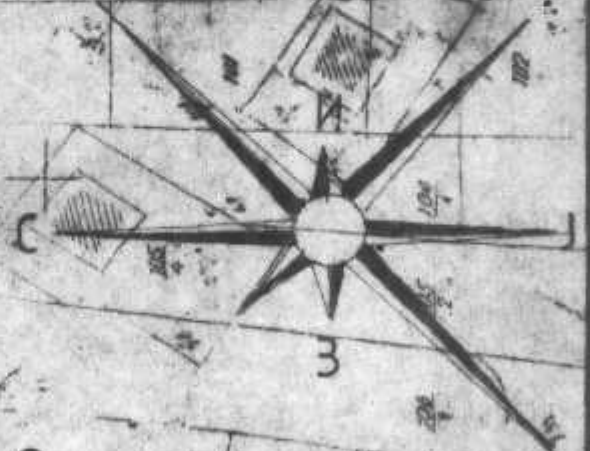

ЛЕГЕНДА:

- 1-6 урбан блок за живеалишта со градини
- блок 1 гп 1 8 9 10 15 16 19 20 21 се живеалишта со градини и услужно-трговски дејности
- А угостителско-услужен центар
- зп заштитен појас рп-451
- тс постојна тс
- граница на опфат

ЗОНА ЗА СПЕЦИЈАЛНА НАМЕНА

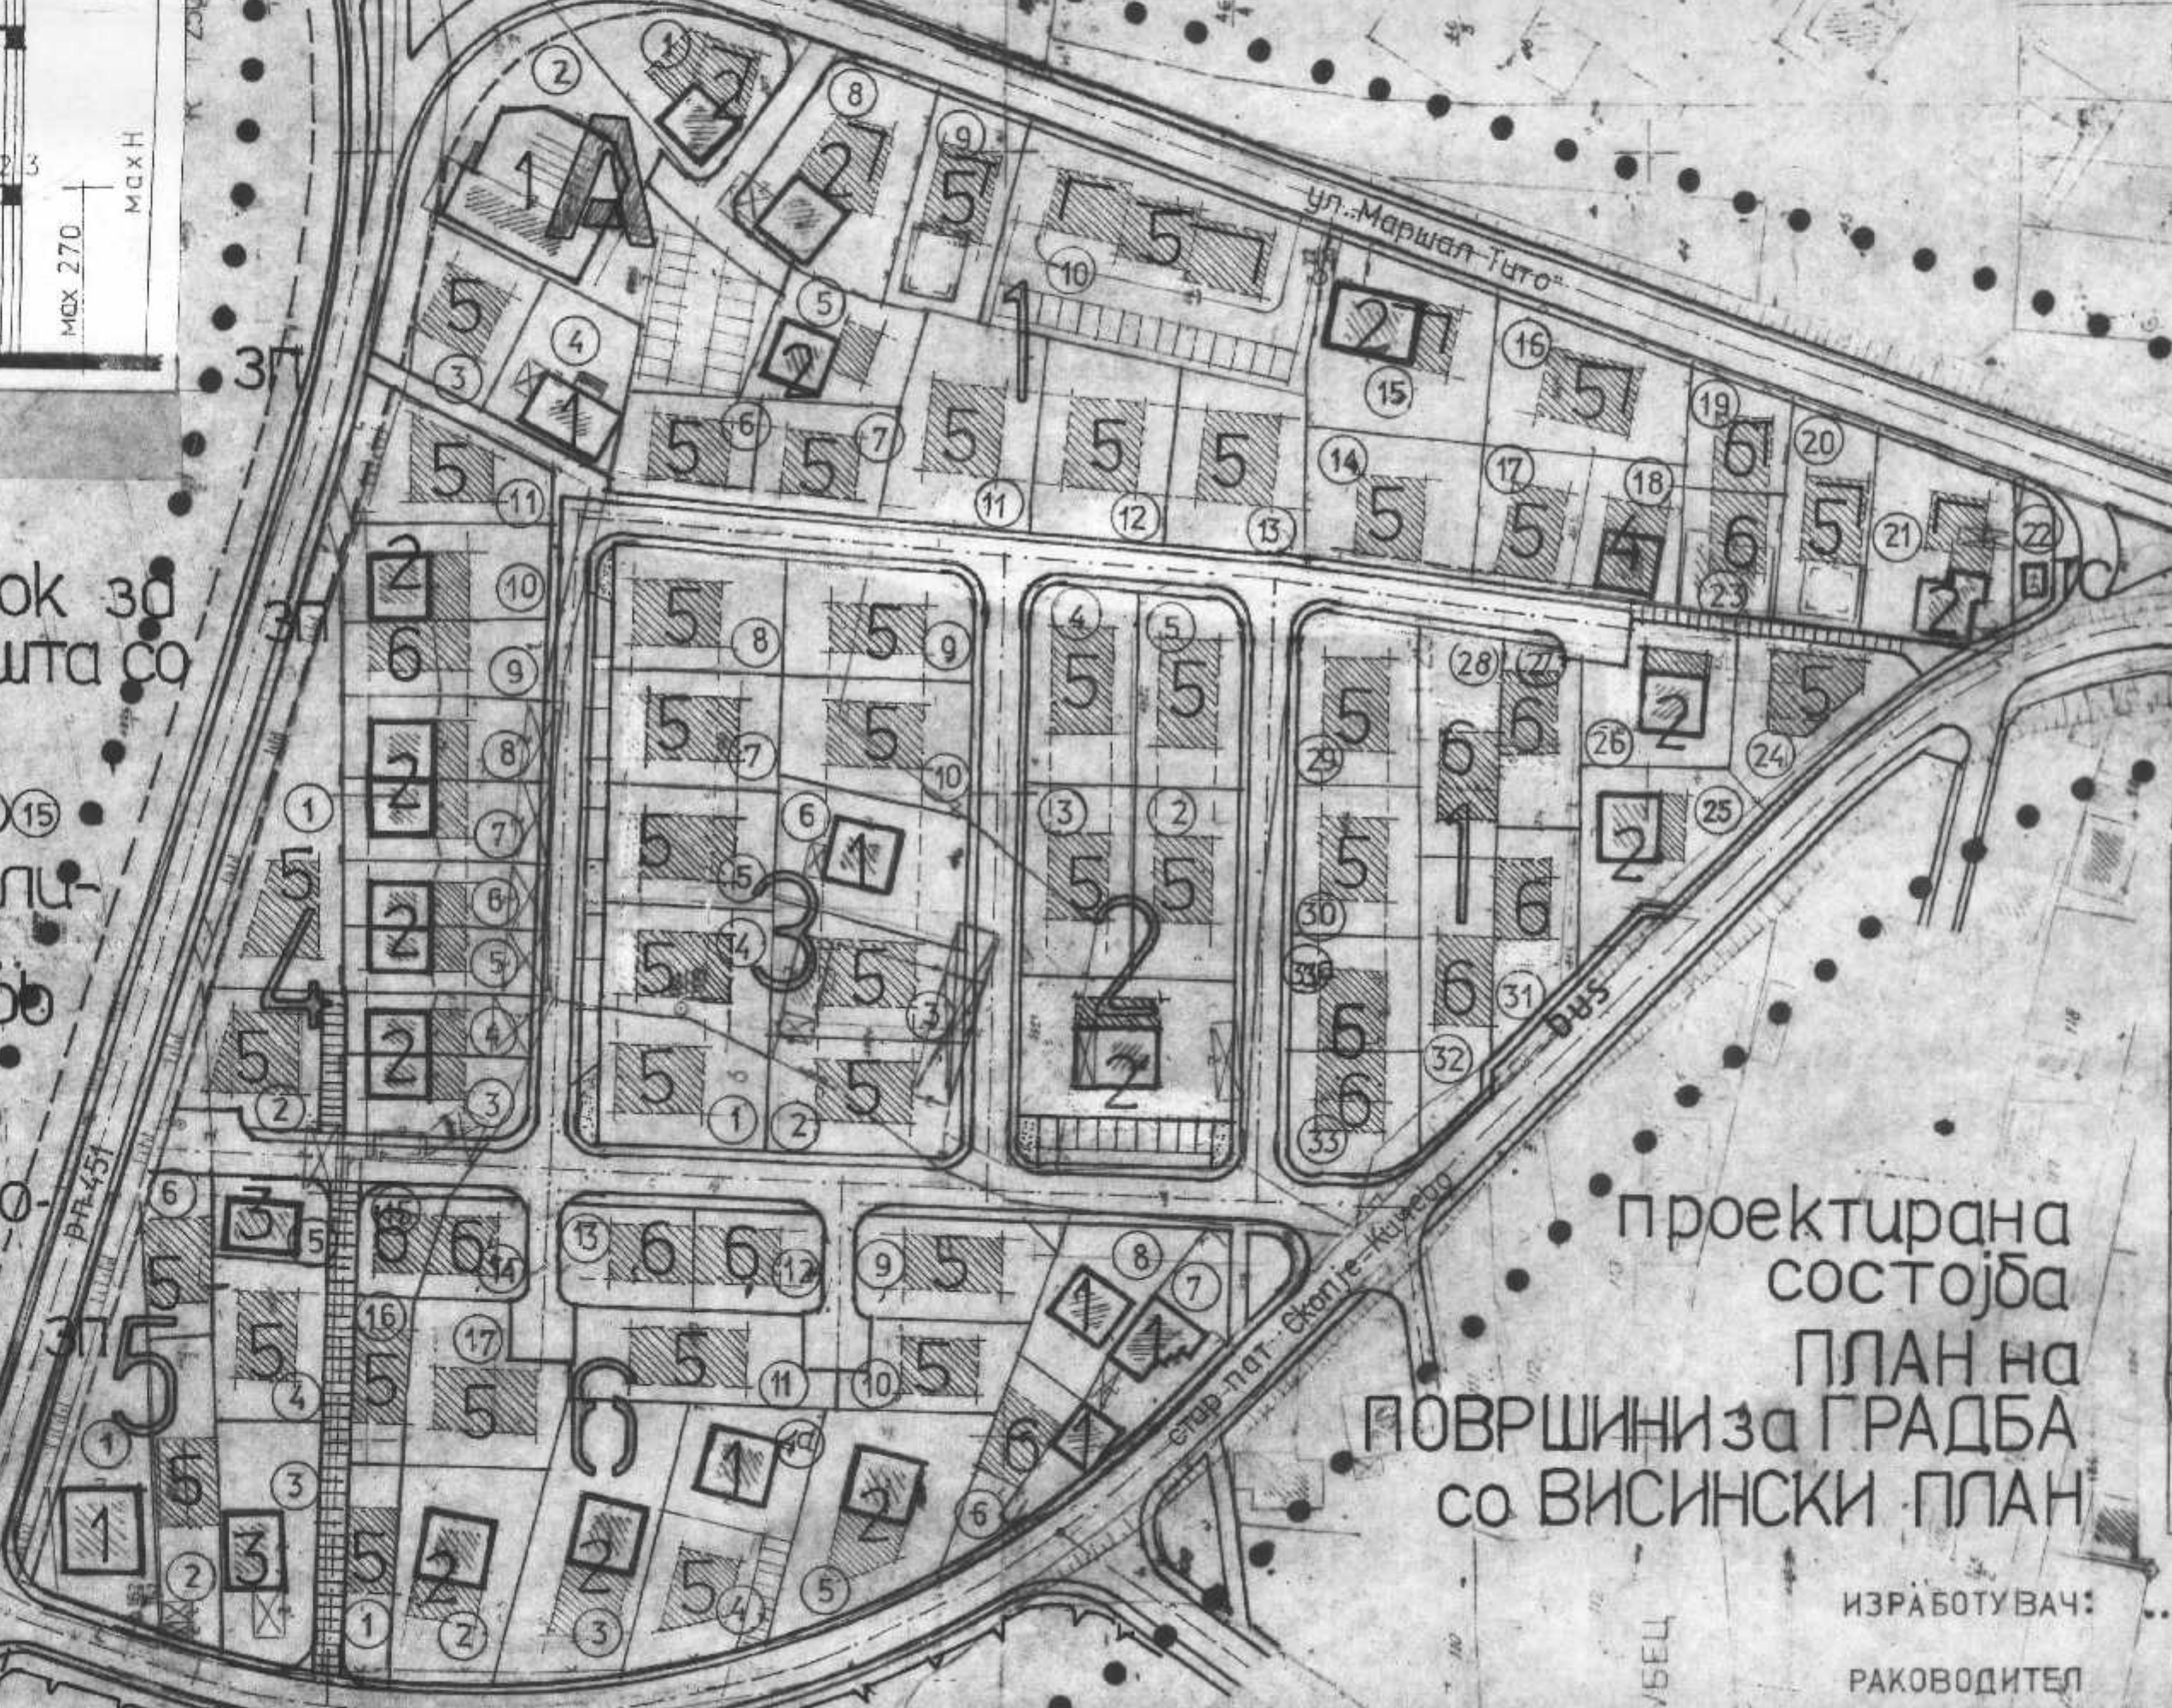

проектирана состојба
ПЛАН на ПОВРШИНИ за ГРАДБА со ВИСИНСКИ ПЛАН

ЕЛС
Општина Кичево

Одлука на Совет на Општина Кичево
бр. 07-1016/15 од 14.07.2000 г.

Градоначалник на Општина Кичево
Дипл. хемингж. Мирко Мишкоски

(Signature)
граден архитект на град Кичево
В. Радичевиќ Настески

ИЗРАБОТУВАЧ:
РАКОВОДИТЕЛ НА ТИМОТ:
СО РАБОТНИК:

..ин-пума/скопје
ДРАГАН ДИМЕСКИ

