


# ИЗМЕНИ И ДОПОЛНУВАЊА НА ДУП ЗА ИНДУСТРИСКА ЗОНА "ЗАПАД" СО ДОМУВАЊЕ ВО КИЧЕВО

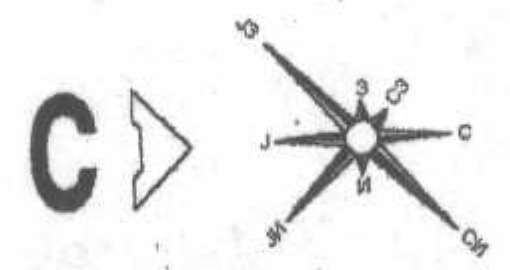


М 1:1000

## ПЛАНИРАНА СОСТОЈБА

ПЛАН НА ПОВРШНИ ЗА ГРАДБА НА ОБЈЕКТИ  
ОПРЕДЕЛЕНИ СО ГРАДЕЖНИ И РЕГУЛАЦИОНИ  
ЛИНИИ СО МАКСИМАЛНИ ВИСИНИ ДО ВЕНЕЦОТ

**БИЛАНС НА ПОВРШНИ НА ПЛАНИРАНАТА СОСТОЈБА**

БРОЈ НА ПАРЦЕЛА	1	2	3	4	5	6	7	8	9	10	ВКУПНО
м2 на парцела	1 182	2 180	374	384	3 276	800	2858	3474	7 289	3 282	23 762
м2 на максимален габарит	3 045	1 545	768	240	660	1 323	1409	1657,5	2 896	8 610	24 182
% на изграденост	47,20	70,00	48,89	85,00	20,14	45,38	49,39	47,71	38,45	38,11	
коэффициент на искористување	0,80	1,41	1,48	1,31	0,80	1,81	1,48	1,43	0,71	0,70	
максимална висина до венец	6,00	9,00	9,00	9,00	12,00	12,00	12,00	12,00	12,00	9,00	
намен на објектот	Стан.	Ст.ДК.	Ст.ДК.	Стан.	Адм.	Адм.	Серв.	Серв.	Инд.	Инд.	
м2 на улици											
<b>Се вкупно</b>											<b>68 989</b>

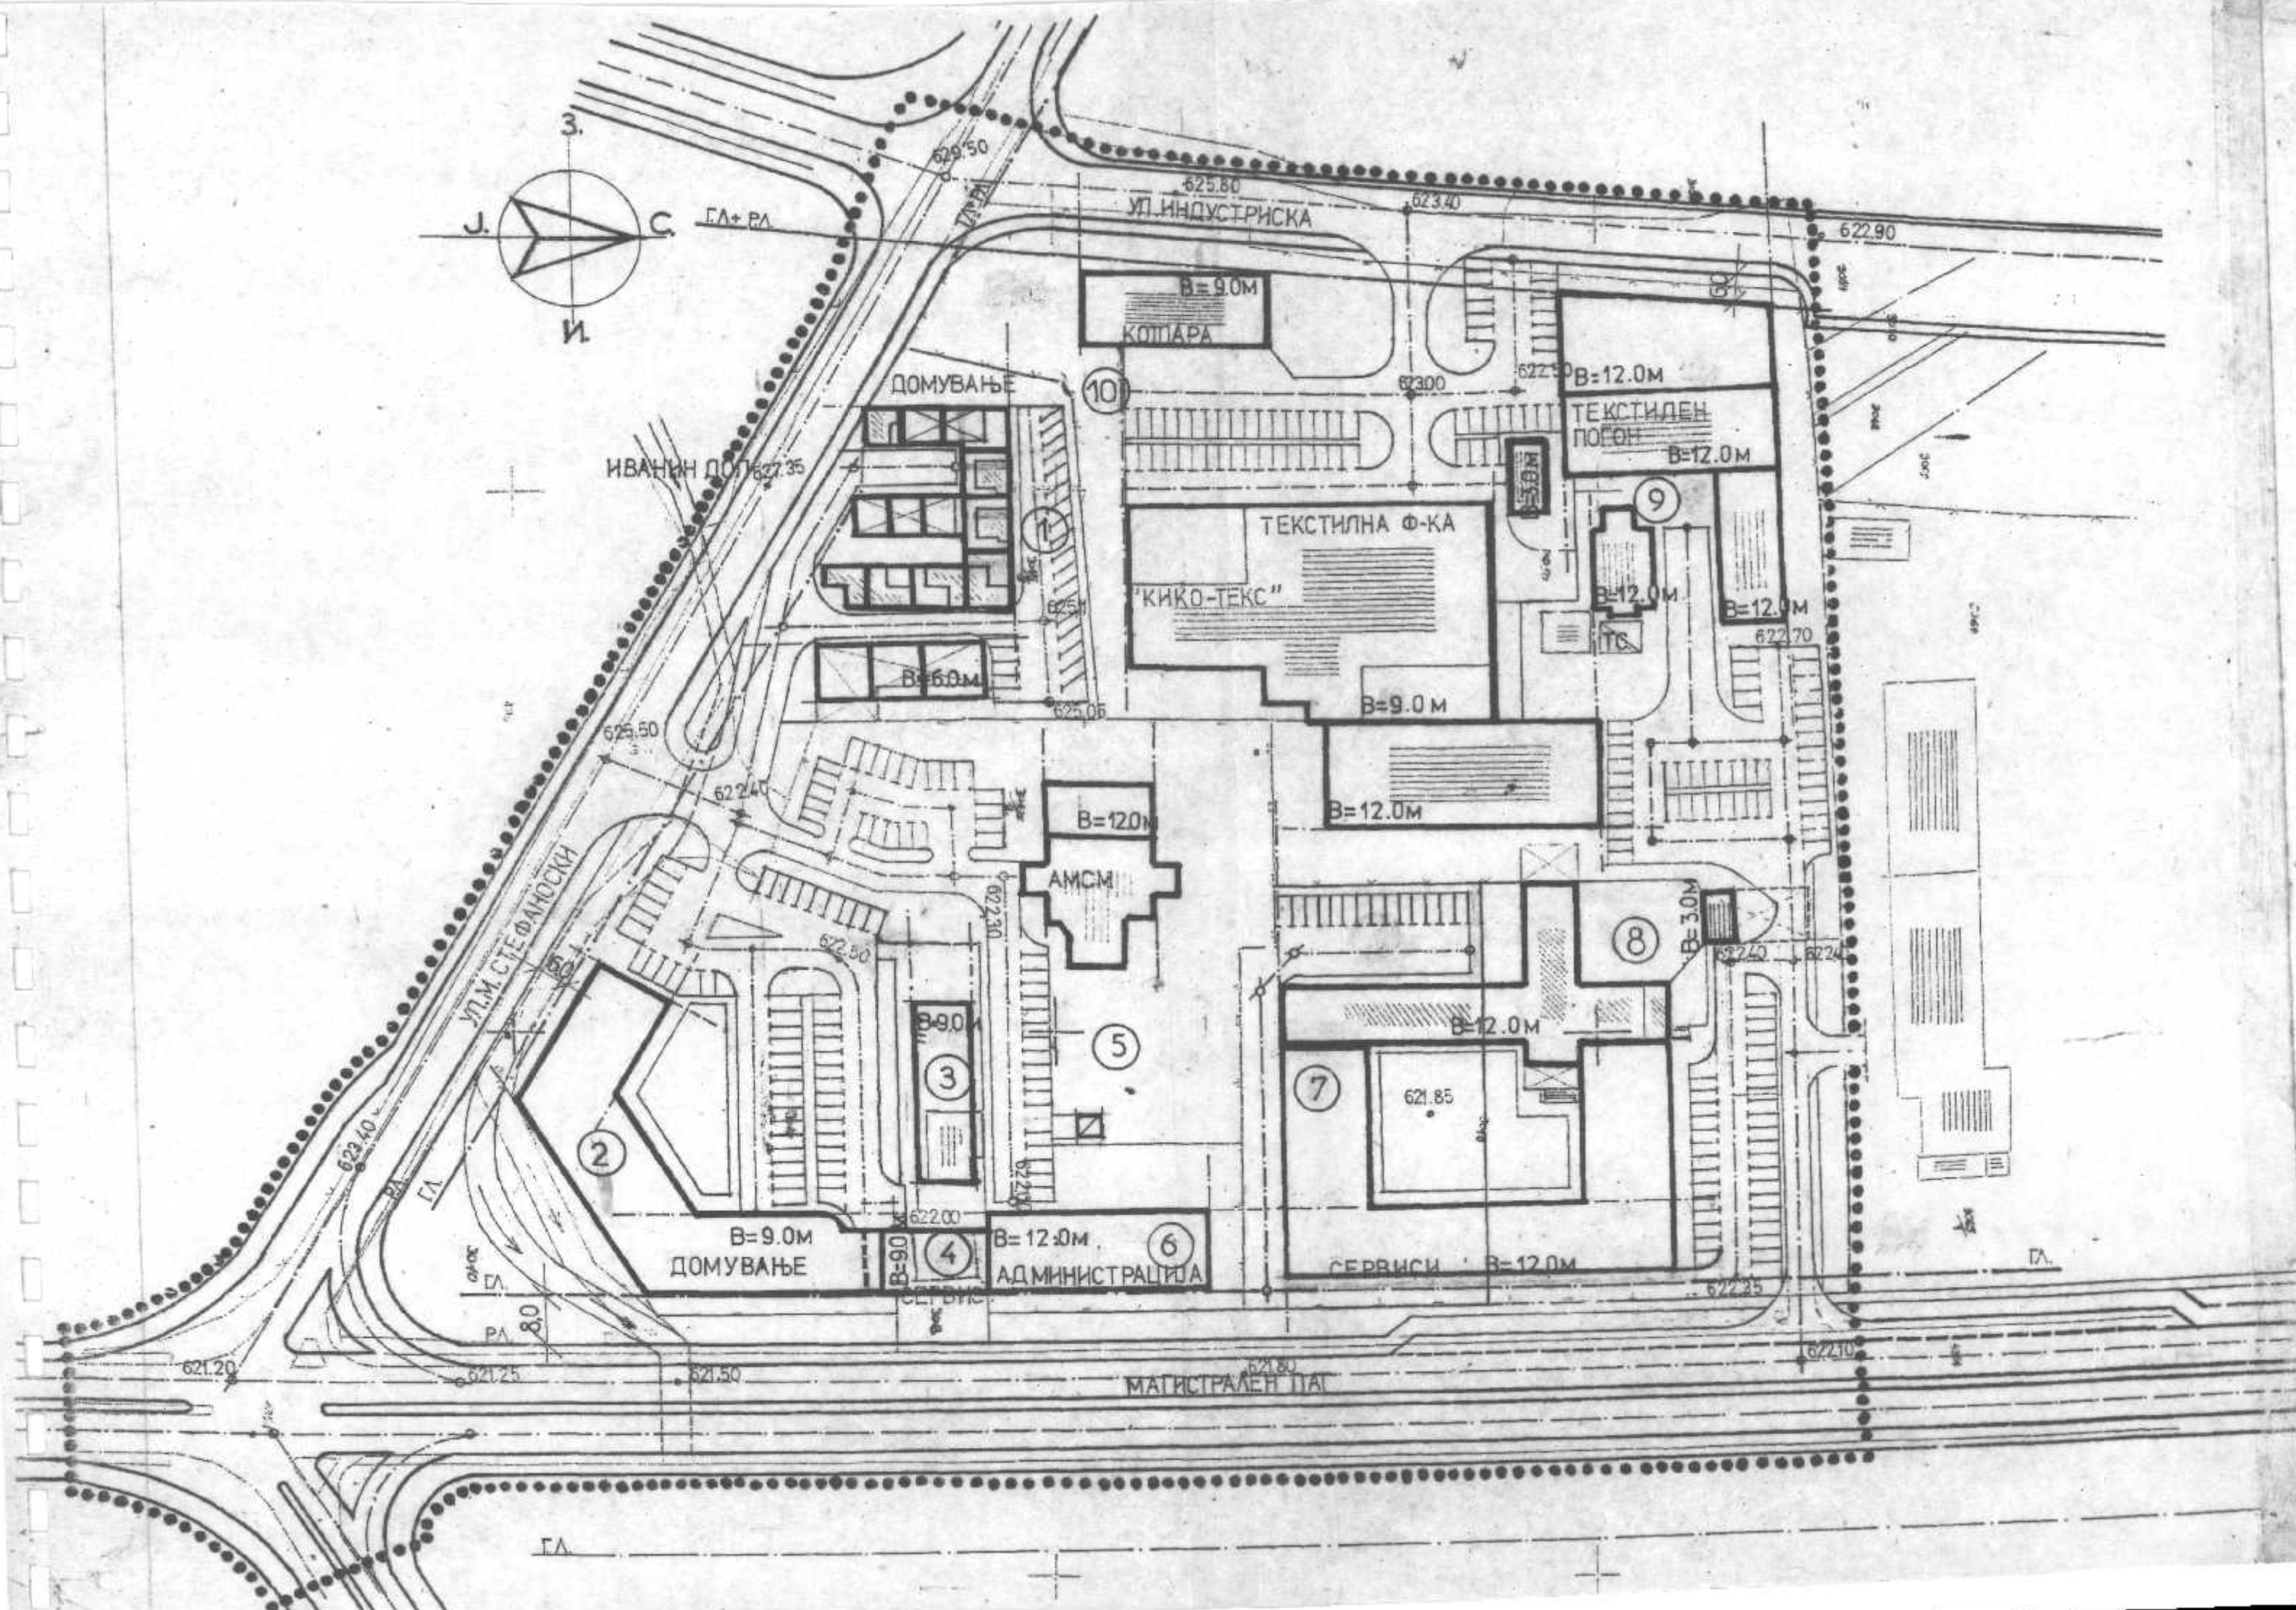

**ЕЛС  
Општина Кичево**

Одлука на Совет на Општина Кичево  
бр 07-1016/6 од 14.07.2008 г.

Градоначалник на Општина Кичево  
Дипл. хем. инж. Мирко Мишкоски



Архитект на град Кичево  
Настевски