


„БАЛА МААЛО“-КИЧЕВО

ПЛАН
1:1000

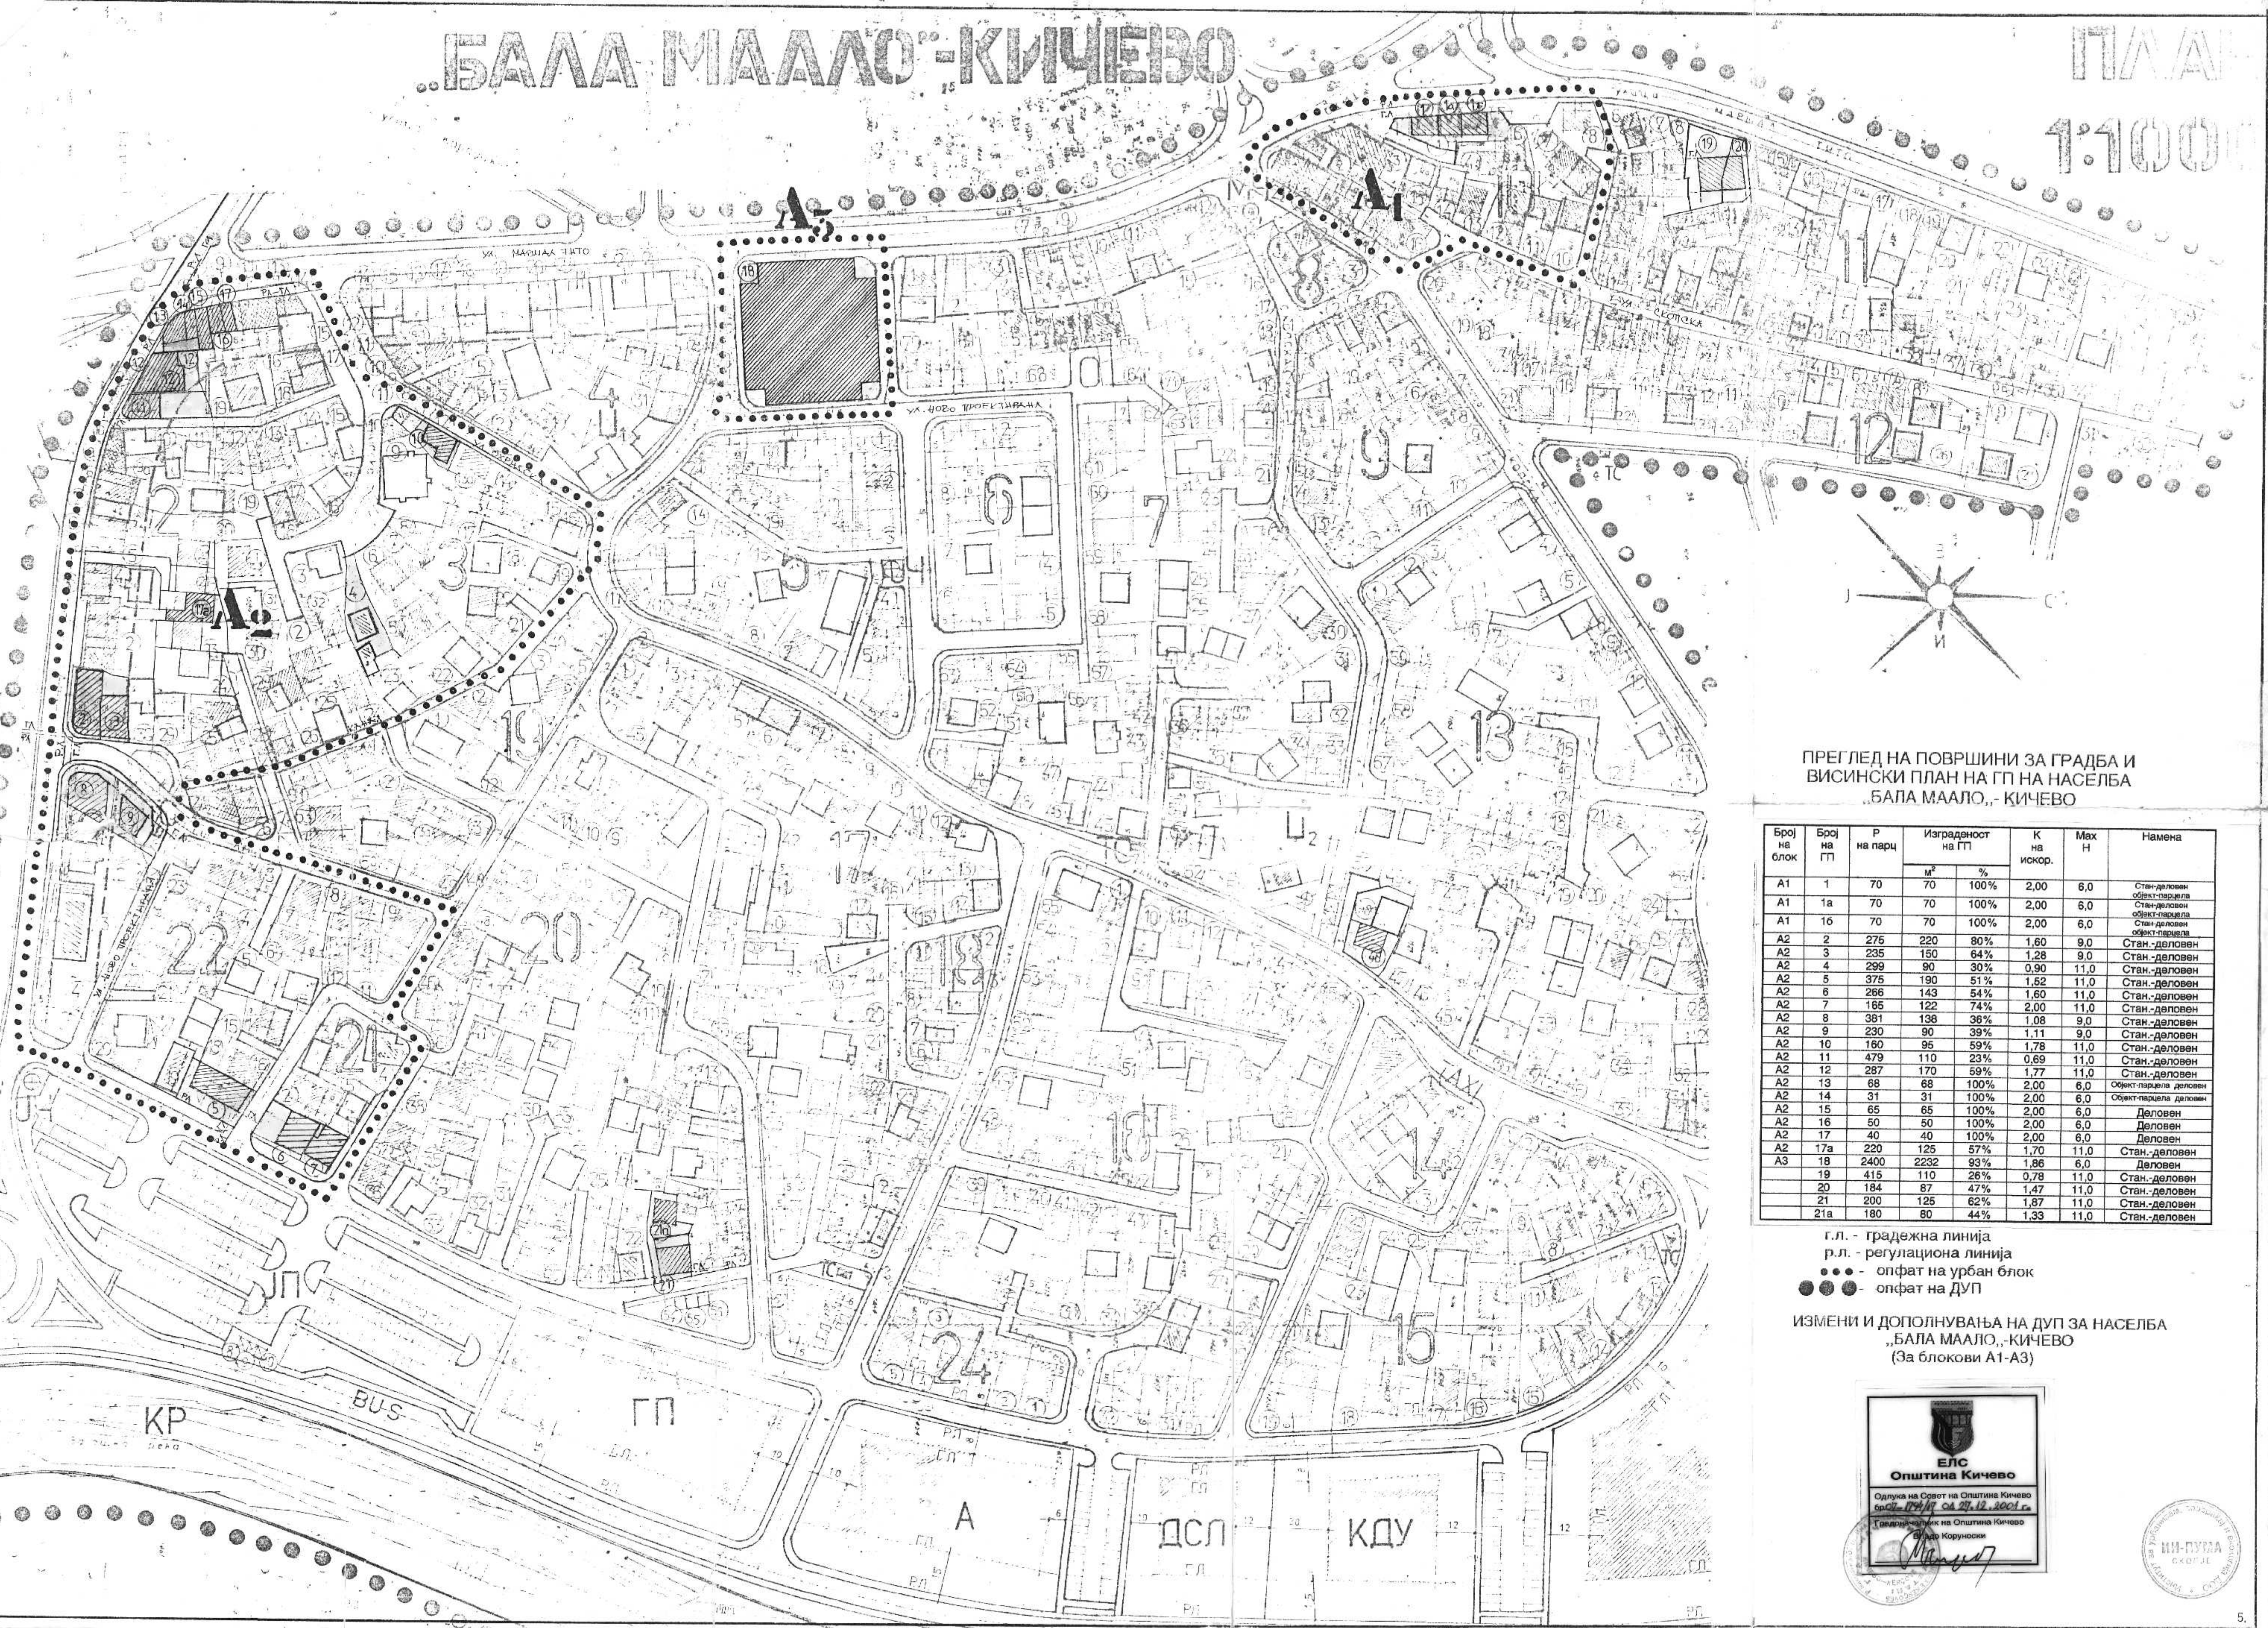

ПРЕГЛЕД НА ПОВРШНИ ЗА ГРАДБА И
ВИСИНСКИ ПЛАН НА ГП НА НАСЕЛБА
„БАЛА МААЛО“, - КИЧЕВО

Број на блок	Број на ГП	P на парц	Изграденост на ГП		K на искор.	Max H	Намена
			м ²	%			
A1	1	70	70	100%	2,00	6,0	Стан-деловен
A1	1a	70	70	100%	2,00	6,0	Објект-парцела
A1	16	70	70	100%	2,00	6,0	Стан-деловен
A2	2	275	220	80%	1,60	9,0	Стан-деловен
A2	3	235	150	64%	1,28	9,0	Стан-деловен
A2	4	299	90	30%	0,90	11,0	Стан-деловен
A2	5	375	190	51%	1,52	11,0	Стан-деловен
A2	6	266	143	54%	1,60	11,0	Стан-деловен
A2	7	165	122	74%	2,00	11,0	Стан-деловен
A2	8	381	138	36%	1,08	9,0	Стан-деловен
A2	9	230	90	39%	1,11	9,0	Стан-деловен
A2	10	160	95	59%	1,78	11,0	Стан-деловен
A2	11	479	110	23%	0,69	11,0	Стан-деловен
A2	12	287	170	59%	1,77	11,0	Стан-деловен
A2	13	68	68	100%	2,00	6,0	Објект-парцела деловен
A2	14	31	31	100%	2,00	6,0	Објект-парцела деловен
A2	15	65	65	100%	2,00	6,0	Деловен
A2	16	50	50	100%	2,00	6,0	Деловен
A2	17	40	40	100%	2,00	6,0	Деловен
A2	17a	220	125	57%	1,70	11,0	Стан-деловен
A3	18	2400	2232	93%	1,86	6,0	Деловен
	19	415	110	26%	0,78	11,0	Стан-деловен
	20	184	87	47%	1,47	11,0	Стан-деловен
	21	200	125	62%	1,87	11,0	Стан-деловен
	21a	180	80	44%	1,33	11,0	Стан-деловен

- г.л. - градежна линија
- р.л. - регулациона линија
- - опфат на урбан блок
- - опфат на ДУП

ИЗМЕНИ И ДОПОЛНУВАЊА НА ДУП ЗА НАСЕЛБА
„БАЛА МААЛО“, - КИЧЕВО
(За блокови А1-А3)

ЕЛС
Општина Кичево

Одлука на Совет на Општина Кичево
број: **П/117** од **27.12.2001** г.

Генерален план на Општина Кичево
Д-р Корнелиј

