


СКИЦА НА ПРЕМЕРУВАЊЕ
РАЗМЕР 1 : 1000

ЛЕГЕНДА

- граници на катастарска парцела
- објекти во катастарски план
- Електричен омер
- Апсурдни знаци, Надворешни висани
- дрвен столб од електрична мрежа
- број на катастарска парцела
- жичена ограда
- Символни објекти
- Дрвена бандера телескоп
- Канцелабра
- Бекетов
- Бетонски ѕид
- Бетонска ступица бандера

ГЕО-МАПЕСКИ ДООЕЛ СТРУГА ул.Пролетерска Бригада 66	КО Кичево 5
Струга, Јануари 2023год.	РАЗМЕР 1 : 1000
	Изработил: м-р Саша Македони д-р.г.в.в.к.

- ЕВН 10(20)кV НАДЗЕМНА МРЕЖА
- ПОСТОЕЧКА ВОДОВОДНА ЛИНИЈА
- ГРАНИЦИ НА ЗАШТИТНА ЗОНА НА КАБЛОВСКИ ВОД
- ЗАШТИТНА ЗОНА НА НОВОПЛАНИРАН КАБЛОВСКИ ВОД

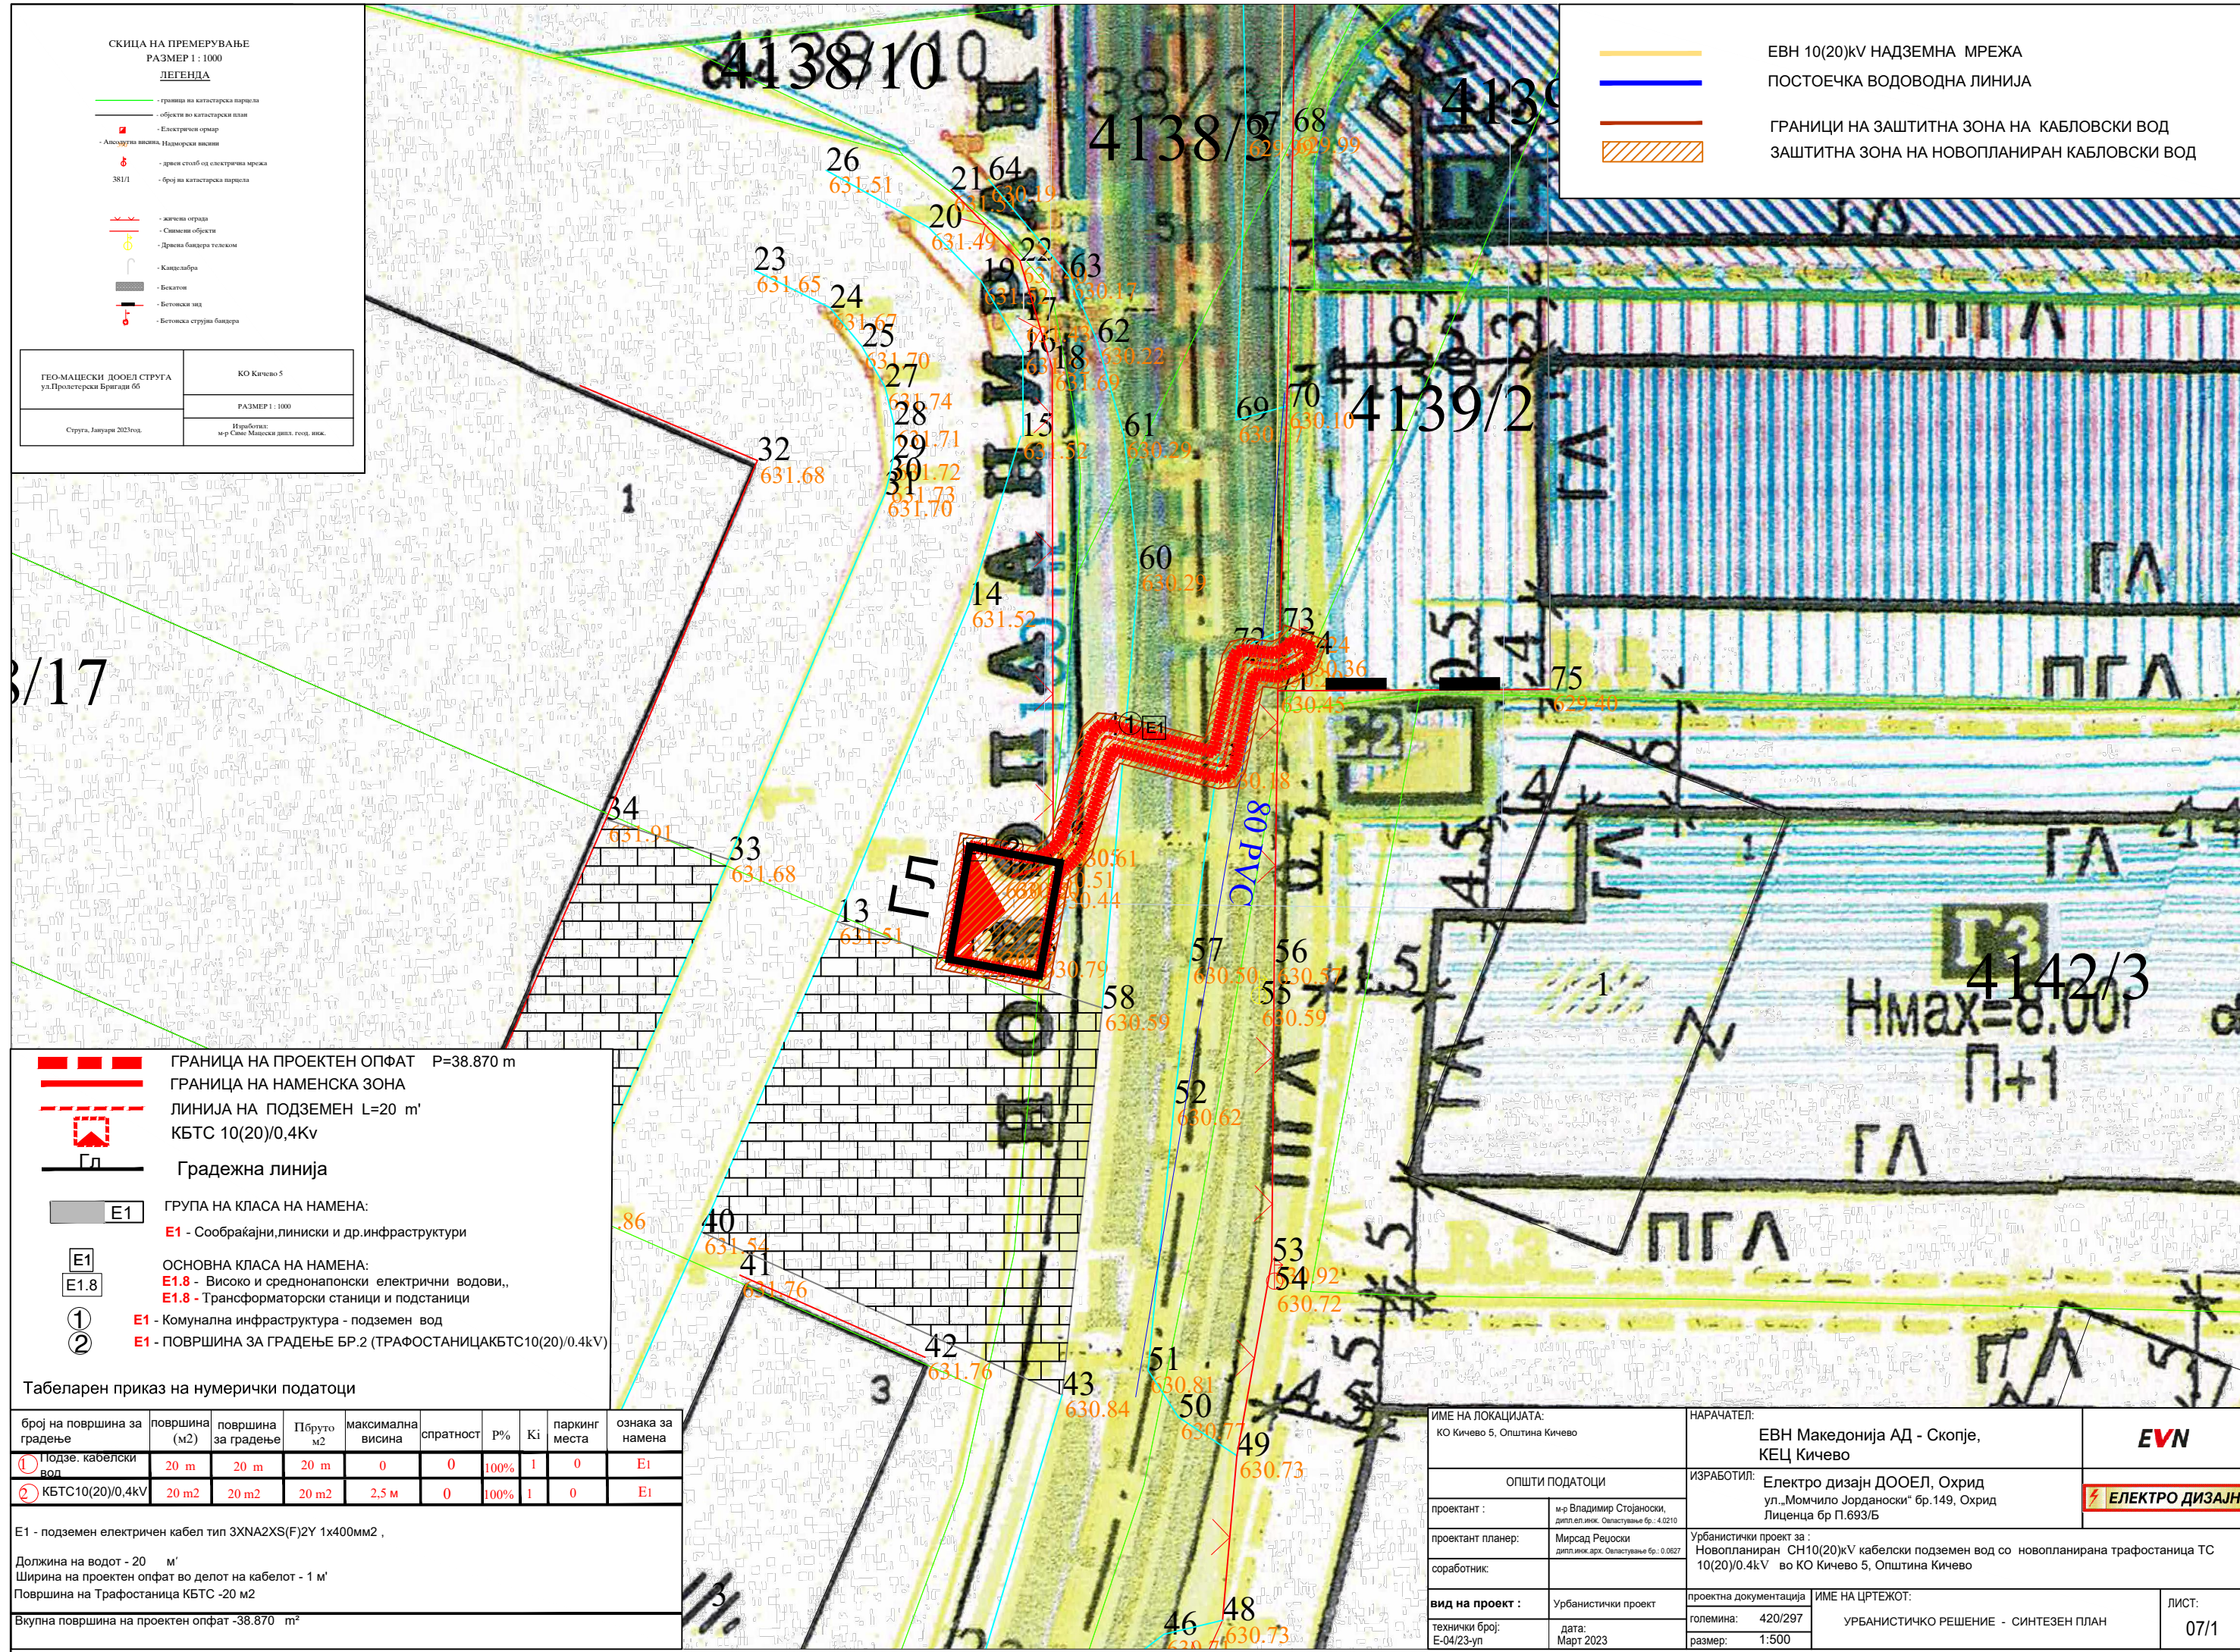

- ГРАНИЦА НА ПРОЕКТЕН ОПФАТ P=38.870 m
- ГРАНИЦА НА НАМЕНСКА ЗОНА
- ЛИНИЈА НА ПОДЗЕМЕН L=20 m'
КБТС 10(20)0,4Kv
- Градежна линија
- E1 ГРУПА НА КЛАСА НА НАМЕНА:
E1 - Сообраќајни,линиски и др.инфраструктури
- E1.8 ОСНОВНА КЛАСА НА НАМЕНА:
E1.8 - Високо и среднонапонски електрични водови.,
E1.8 - Трансформаторски станици и подстанции
- 1 E1 - Комунална инфраструктура - подземен вод
- 2 E1 - ПОВРШИНА ЗА ГРАДЕЊЕ БР.2 (ТРАФОСТАНИЦАКБТС10(20)0,4кV)

Табеларен приказ на нумерички податоци

број на површина за градење	површина (м2)	површина за градење	Пбрutto м2	максимална висина	спратност	Р%	Ki	паркинг места	ознака за намена
1 Подзе. кабелски вод	20 m	20 m	20 m	0	0	100%	1	0	E1
2 КБТС10(20)0,4кV	20 m2	20 m2	20 m2	2,5 м	0	100%	1	0	E1

E1 - подземен електричен кабел тип 3XNA2XS(F)2Y 1x400mm2 .

Должина на водот - 20 м'
Ширина на проектен опфат во делот на кабелот - 1 м'
Површина на Трафостаница КБТС -20 м2

Вкупна површина на проектен опфат -38.870 м²

ИМЕ НА ЛОКАЦИЈАТА: КО Кичево 5, Општина Кичево		НАРАЧАТЕЛ: ЕВН Македонија АД - Скопје, КЕЦ Кичево		EVN
ОПШТИ ПОДАТОЦИ		ИЗРАБОТИЛ: Електро дизајн ДООЕЛ, Охрид ул.„Момчило Јорданоски“ бр.149, Охрид Лиценца бр П.693/Б		
проектант :	м-р Владимир Стојаноски, дипл.ел.инж. Општествене бр. 4.0210	ЕЛЕКТРО ДИЗАЈН		
проектант планер:	Мирсад Реџоски дипл.инж.арх. Општествене бр. 0.0827			
соработник:		Урбанистички проект за : Новопланиран СН10(20)кV кабелски подземен вод со новопланирана трафостаница ТС 10(20)0,4кV во КО Кичево 5, Општина Кичево		
вид на проект :	Урбанистички проект	проектна документација	ИМЕ НА ЦРТЕЖОТ:	ЛИСТ:
технички број: Е-04/23-уп	дата: Март 2023	големина: 420/297	УРБАНИСТИЧКО РЕШЕНИЕ - СИНТЕЗЕН ПЛАН	07/1
		размер: 1:500		