


Скица на премерување

Размер 1:1000


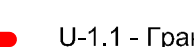


Про-Инженеринг
Градски пазар на кат.лок бр.20 Тетово
Тргу i гжелрт на кат.лок нр.20 Тетовѐ
Musa Muslija 070 240 207

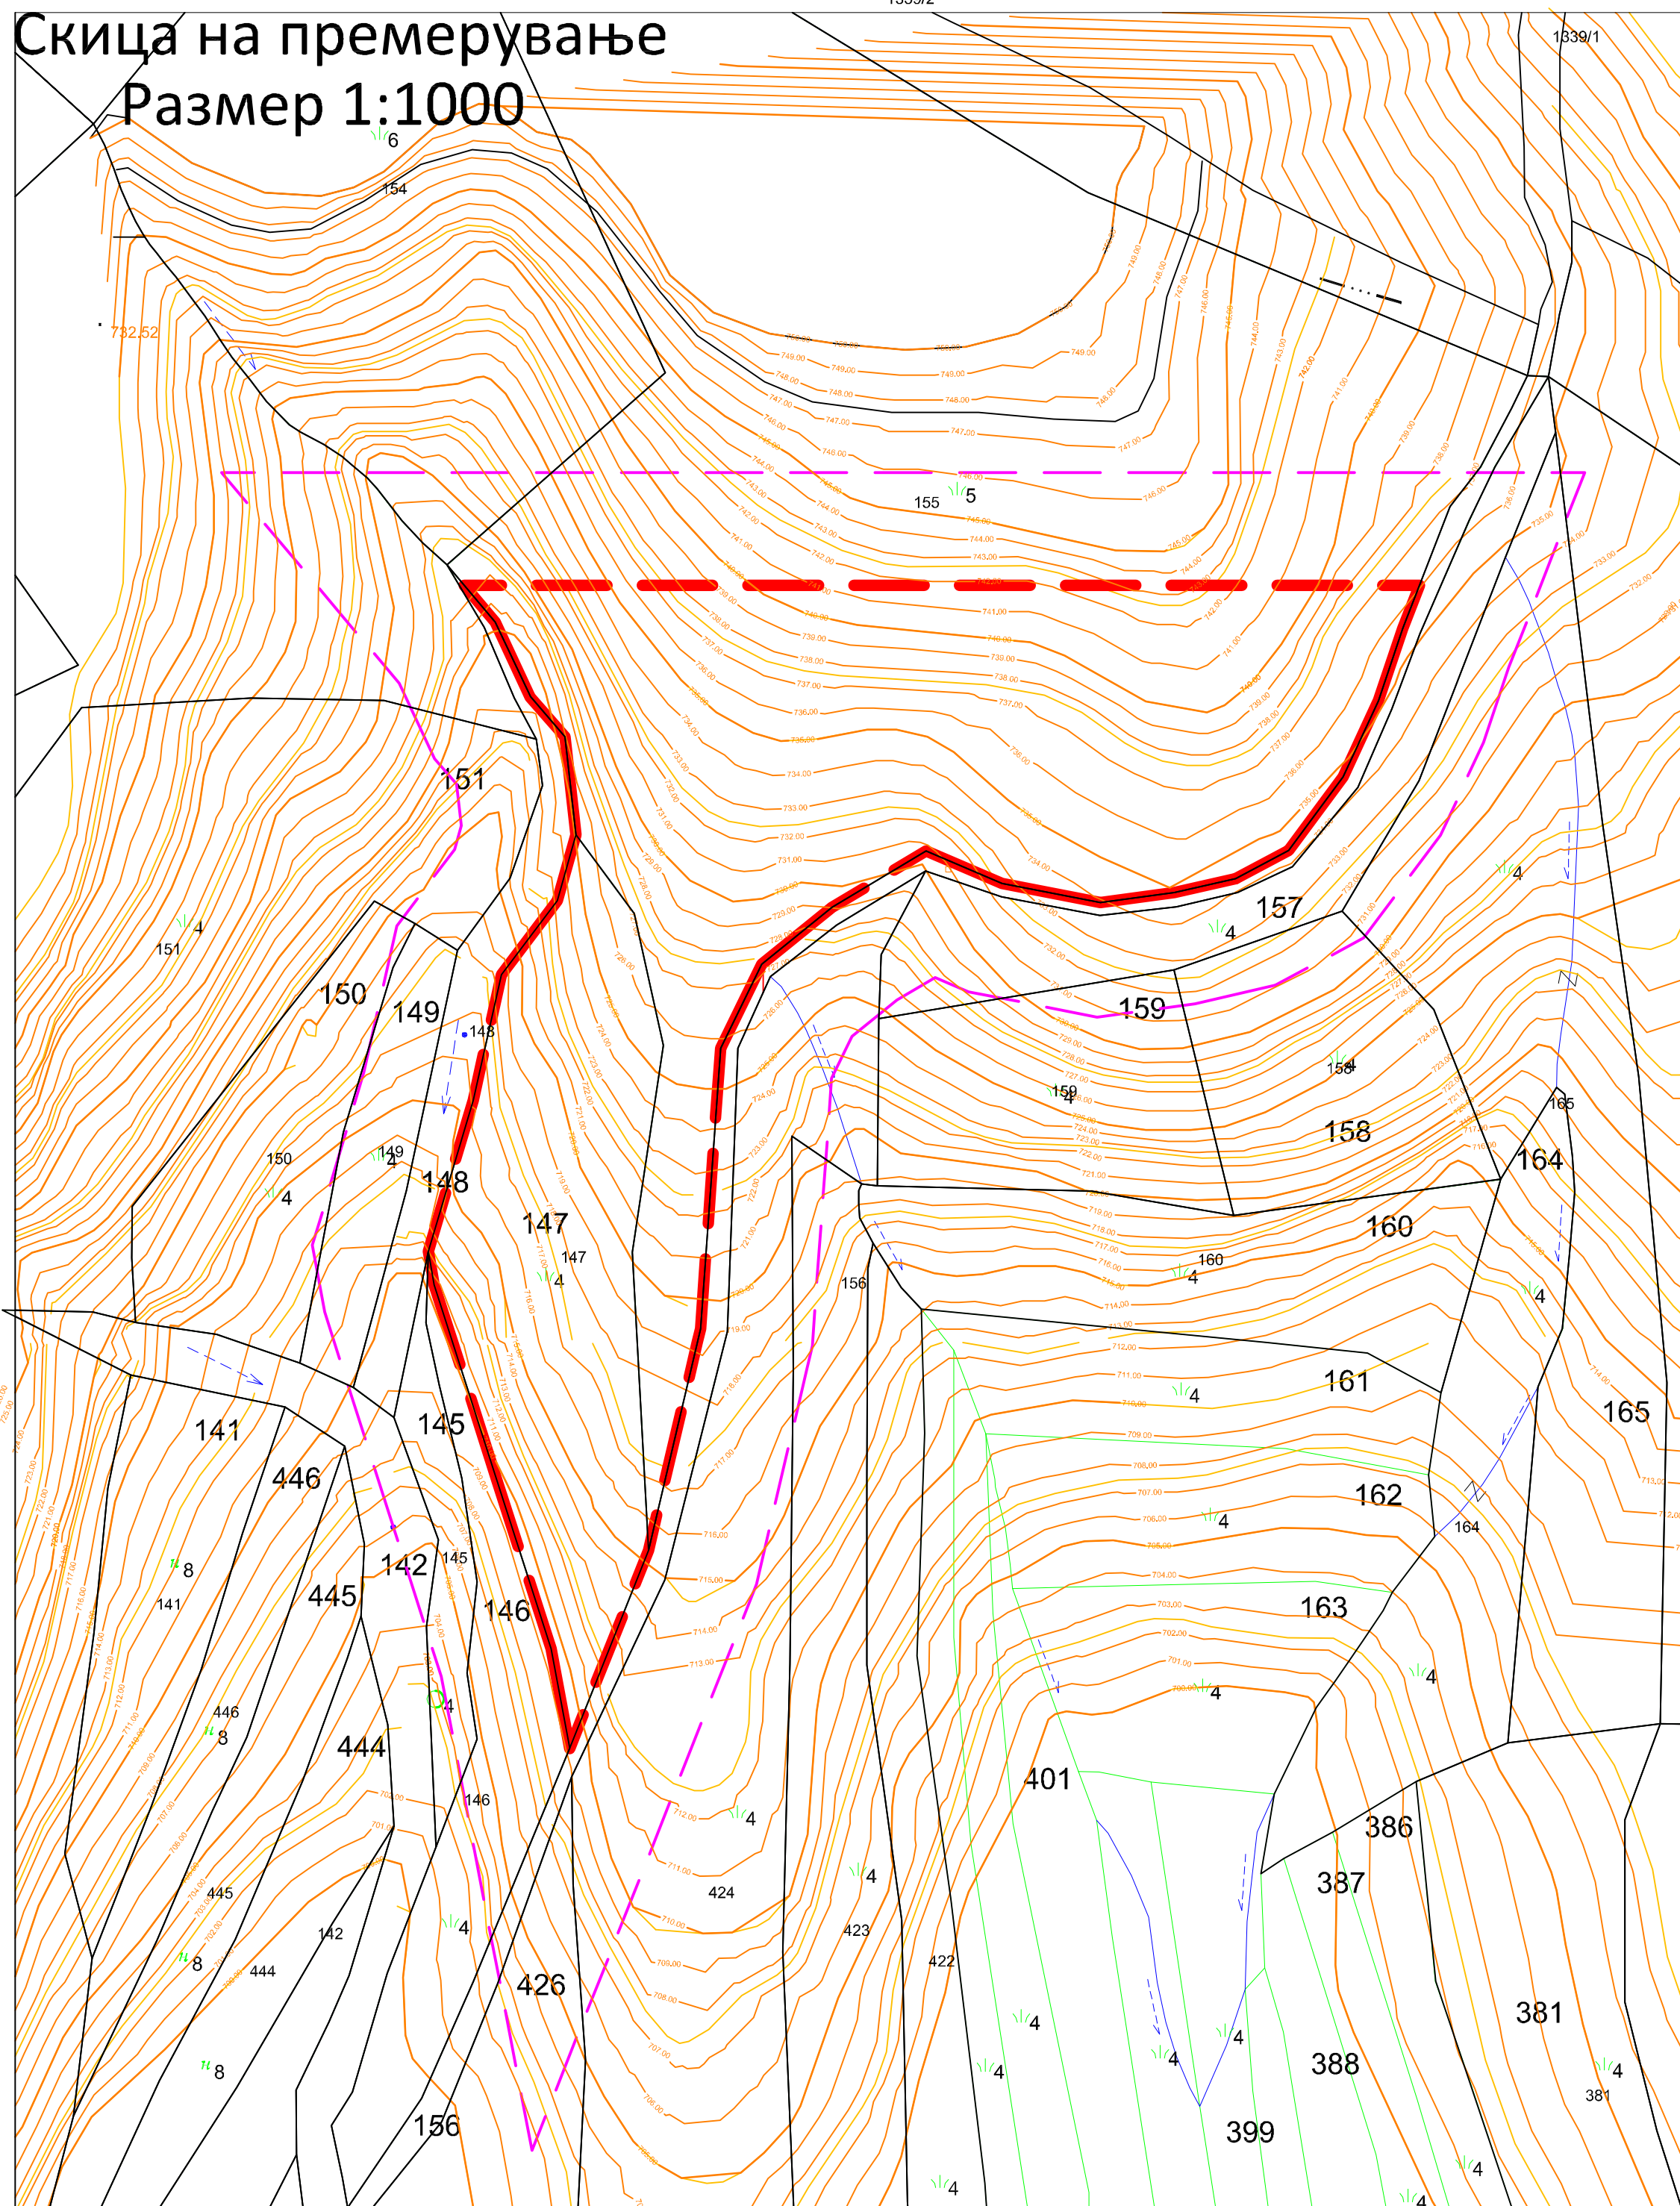




SHOQATA PËR PROJEKTIM, PLANIFIKIM, NDËRTIM, TREGËTI DHE SHËRBIME
ДРУШТВО ЗА ПРОЕКТИРАЊЕ, ПЛАНИРАЊЕ, ГРАДЕЖНИШТВО, ТРГОВИЈА И УСЛУГИ
COMPANY FOR DESIGNING, PLANNING, BUILDING, TRADE AND SERVICE

УРБАНИСТИЧКИ ПРОЕКТ вон границите ма урбанистички план за изградба на комплекс од градби со намена Е1.13 - Површински соларни и фотоволтаични електрани (фото-напонски панели за производсто на електрична енергија кои се градат на земјиште) - со капацитет до 1MW, на КП 147 и дел од КП 155, КО Осој вр., општина Кичево.

ЛЕГЕНДА :

  U-1.1 - Граница на проектен опфат = 12929 ,42 m2

Легенда:

-  Линија на проширен опфат +20м
-  Состојба од лице место
-  Состојба од катастарски план
-  Изохипси со е = 1м
-  Детална точка

ПЛАНИРА:	ДРУШТВО ЗА ПРОЕКТИРАЊЕ, ПЛАНИРАЊЕ, ГРАДЕЖНИШТВО, ТРГОВИЈА И УСЛУГИ ПРО-ИНЖЕНЕРИНГ ДОО - ТЕТОВО	УПРАВИТЕЛ: Нермин Мустафи
НАРАЧАТЕЛ:	Сабит Џабироски од с. Стрелци	лиценца за проектирање бр.П339/А
ДОНЕСУВАЧ:	Општина Кичево	лиценца за урбан.планини бр.0056
ПРИЛОГ:	Урбанистички проект	РЕВИЗИЈА:
ПЛАНЕР:	Ажурирана геодетска подлога	ДОКУМЕНТАЦИОНА ОСНОВА
СОРАБОТНИЦИ:	ДИП.ИНЖ.АРХ. Елена Арсова овластување бр 0.0529	ДИП.ИНЖ.АРХ. Миреме Ферати
ИНФРАСТРУКТУРА:	ДИП.ИНЖ.АРХ. Миреме Ферати	ДИП.ИНЖ.АРХ. Миреме Ферати
РАЗМЕР:	ТЕХНИЧКИ БР.:	
M = 1:1000	04-10/2023	
ДАТА:	ПРИЛОГ:	
Април, 2023	бр: 01	