



ПРО-ИНЖЕНЕРИНГ
 Градски лавир на кат лок бр. 20 Тетово
 Тргу I gjejbrrt ne kat lok nr:20 Tetovë
 Musa Mustija_070.240.207

SHOQATA PËR PROJEKTIM, PLANIFIKIM, NDËRTIM, TREGËTI DHE SHËRBIME
 ДРУШТВО ЗА ПРОЕКТИРАЊЕ, ПЛАНИРАЊЕ, ГРАДЕЖНИШТВО, ТРГОВИЈА И УСЛУГИ
 COMPANY FOR DESIGNING, PLANNING, BUILDING, TRADE AND SERVICE

УРБАНИСТИЧКИ ПРОЕКТ вон границите на урбанистички план за изградба на комплекс од градби со намена Е1.13 - Површински соларни и фотоволтаични електрани (фото-напонски панели за производство на електрична енергија кои се градат на земјиште) - со капацитет до 1MW, на КП 1156, КО Трапчин Дол вон град., општина Кичево.

ПЛАНСКА ДОКУМЕНТАЦИЈА


ЛЕГЕНДА :

- U-1.1 - Граница на проектен опфат = 13740 ,80 m2
- U 2.1-Граница на наменска зона

ПОЕДИНЕЧНА КЛАСА НА НАМЕНА

- E1.13 - Површински соларни и фотоволтаични електрани

ПЛАНИРА:	ДРУШТВО ЗА ПРОЕКТИРАЊЕ, ПЛАНИРАЊЕ, ГРАДЕЖНИШТВО, ТРГОВИЈА И УСЛУГИ ПРО-ИНЖЕНЕРИНГ ДОО - ТЕТОВО	УПРАВИТЕЛ: Нермин Мустафи	
		лиценца за проектирање бр.П339/A	лиценца за урбан.поровни бр.0056
НАРАЧАТЕЛ:	Фатмир Сулоја	РЕВИЗИЈА:	
ДОНЕСУВАЧ:	Општина Кичево		
ПРИЛОГ:	Урбанистички проект Наменски план на замјштето и градбите	ПЛАНСКА ДОКУМЕНТАЦИЈА	
ПЛАНЕР:	СОРАБОТНИЦИ:	ИНФРАСТРУКТУРА:	
дипл.инж.арх. Елена Арсов овластување бр. 0362	дипл.инж.арх. Елена Арсеска овластување бр 0.0529 дипл.инж.арх. Миреме Ферати	д.з.и. Муса Муслија	РАЗМЕР M = 1:1000 ТЕХНИЧКИ БР. 04-08/2023 ДАТА Април, 2023 ПРИЛОГ БР: 02

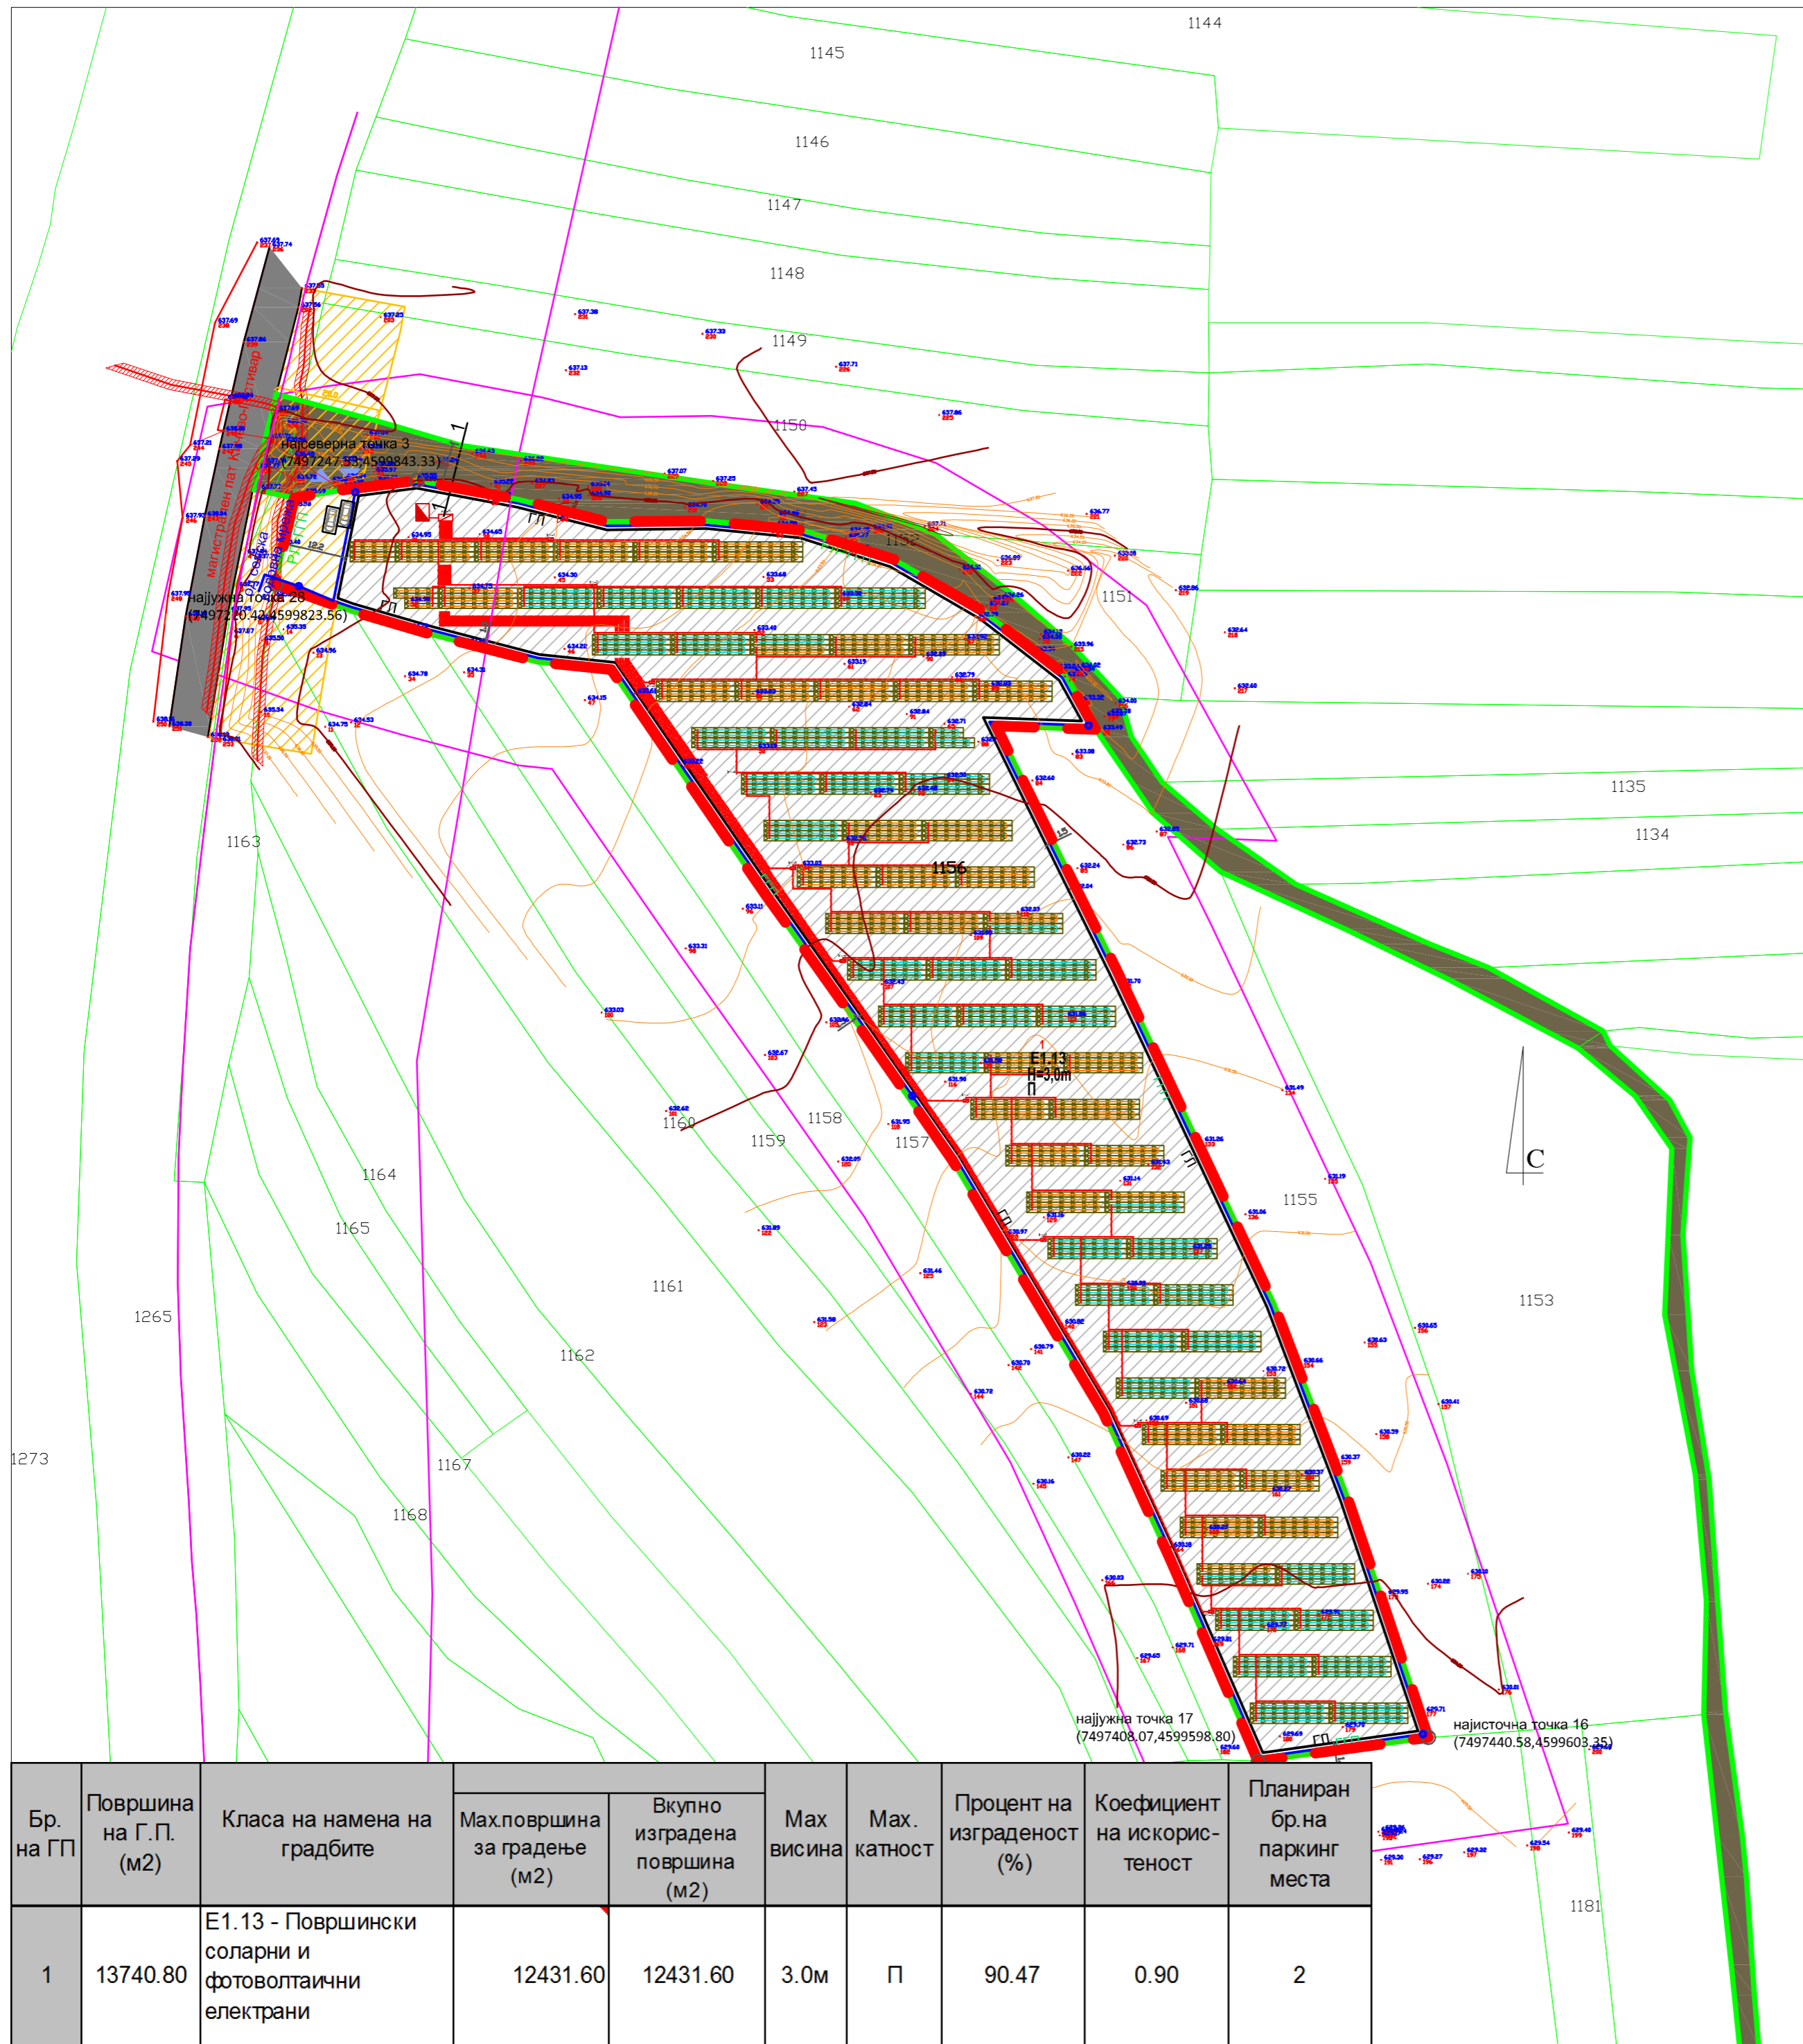

SHOQATA PËR PROJEKTIM, PLANIFIKIM, NDËRTIM, TREGËTI DHE SHËRBIME
 ДРУШТВО ЗА ПРОЕКТИРАЊЕ, ПЛАНИРАЊЕ, ГРАДЕЖНИШТВО, ТРГОВИЈА И УСЛУГИ
 COMPANY FOR DESIGNING, PLANNING, BUILDING, TRADE AND SERVICE

УРБАНИСТИЧКИ ПРОЕКТ вон границите на урбанистички план за изградба на комплекс од градби со намена Е1.13 - Површински соларни и фотоволтаични електрани (фото-напонски панели за производство на електрична енергија кои се градат на земјиште) - со капацитет до 1MW, на КП 1156, КО Трапчин Дол вон град., општина Кичево.

ПЛАНСКА ДОКУМЕНТАЦИЈА

ЛЕГЕНДА :

- U-1.1 - Граница на проектен опфат = 13740 ,80 m2
- U 3.1-РЛ - Регулациона линија
- U 3.2-ГГП - Граница на градежна парцела
- U 4.1-ГЛ - Градежна линија
- П Катност
- H=3.00m Максимална висина
- 1 Нумерација на градежна парцела
- ▨ Заштитен појас на магистрален пат
- ▨ Заштитен појас на постојан далновод

ПОЕДИНЕЧНА КЛАСА НА НАМЕНА

- Е1.13 - Површински соларни и фотоволтаични електрани

СООБРАЌАЈНИ ПОВРШНИ

- Земјан пат
- ▲ ▼ Влез-излез во парцела
- P Паркинг место



КОМУНАЛНА СУПРАСТРУКТУРА

- ▣ Планирана трафостаница
- ▣ Планиран инвертер
- ▣ Планирани панели

КОМУНАЛНА СУПРАСТРУКТУРА

- ⊗ Надворешни хидранти

КОМУНАЛНА ИНФРАСТРУКТУРА

- U 6.6.1 Постојна телеком.мрежа
- U 6.5.2 Планирана елект.мрежа
- U 6.1.2 Планирана водов.мрежа за техничка вода

Бр. на ГП	Површина на Г.П. (м2)	Класа на намена на градбите	Мах.површина за градење (м2)	Вкупно изградена површина (м2)	Мах. висина	Мах. катност	Процент на изграденост (%)	Коефициент на искористеност	Планиран бр.на паркинг места
1	13740.80	Е1.13 - Површински соларни и фотоволтаични електрани	12431.60	12431.60	3.0м	П	90.47	0.90	2

ПЛАНИРА:	ДРУШТВО ЗА ПРОЕКТИРАЊЕ, ПЛАНИРАЊЕ, ГРАДЕЖНИШТВО, ТРГОВИЈА И УСЛУГИ ПРО-ИНЖЕНЕРИНГ ДОО - ТЕТОВО	УПРАВИТЕЛ: Нермин Мустафи лиценца за проектирање бр.П3391/А лиценца за урбан.планови бр.0056	
НАРАЧАТЕЛ:	Фатмир Сулоја	РЕВИЗИЈА:	
ДОНЕСУВАЧ:	Општина Кичево		
	Урбанистички проект		
ПРИЛОГ:	Урбанистичко решение	ПЛАНСКА ДОКУМЕНТАЦИЈА	
ПЛАНЕР:	дипл.инж.арх. Елена Арсов овластување бр. 0362	СОРАБОТНИЦИ: дипл.инж.арх. Елена Арсовка овластување бр.0.0529 дипл.инж.арх. Мирме Ферати	ИНФРАСТРУКТУРА: д.з.и. Муса Муслија
		РАЗМЕР M = 1:1000	ТЕХНИЧКИ БР. 04-08/2023
		ДАТА Мај, 2023	ПРИЛОГ бр: 03