


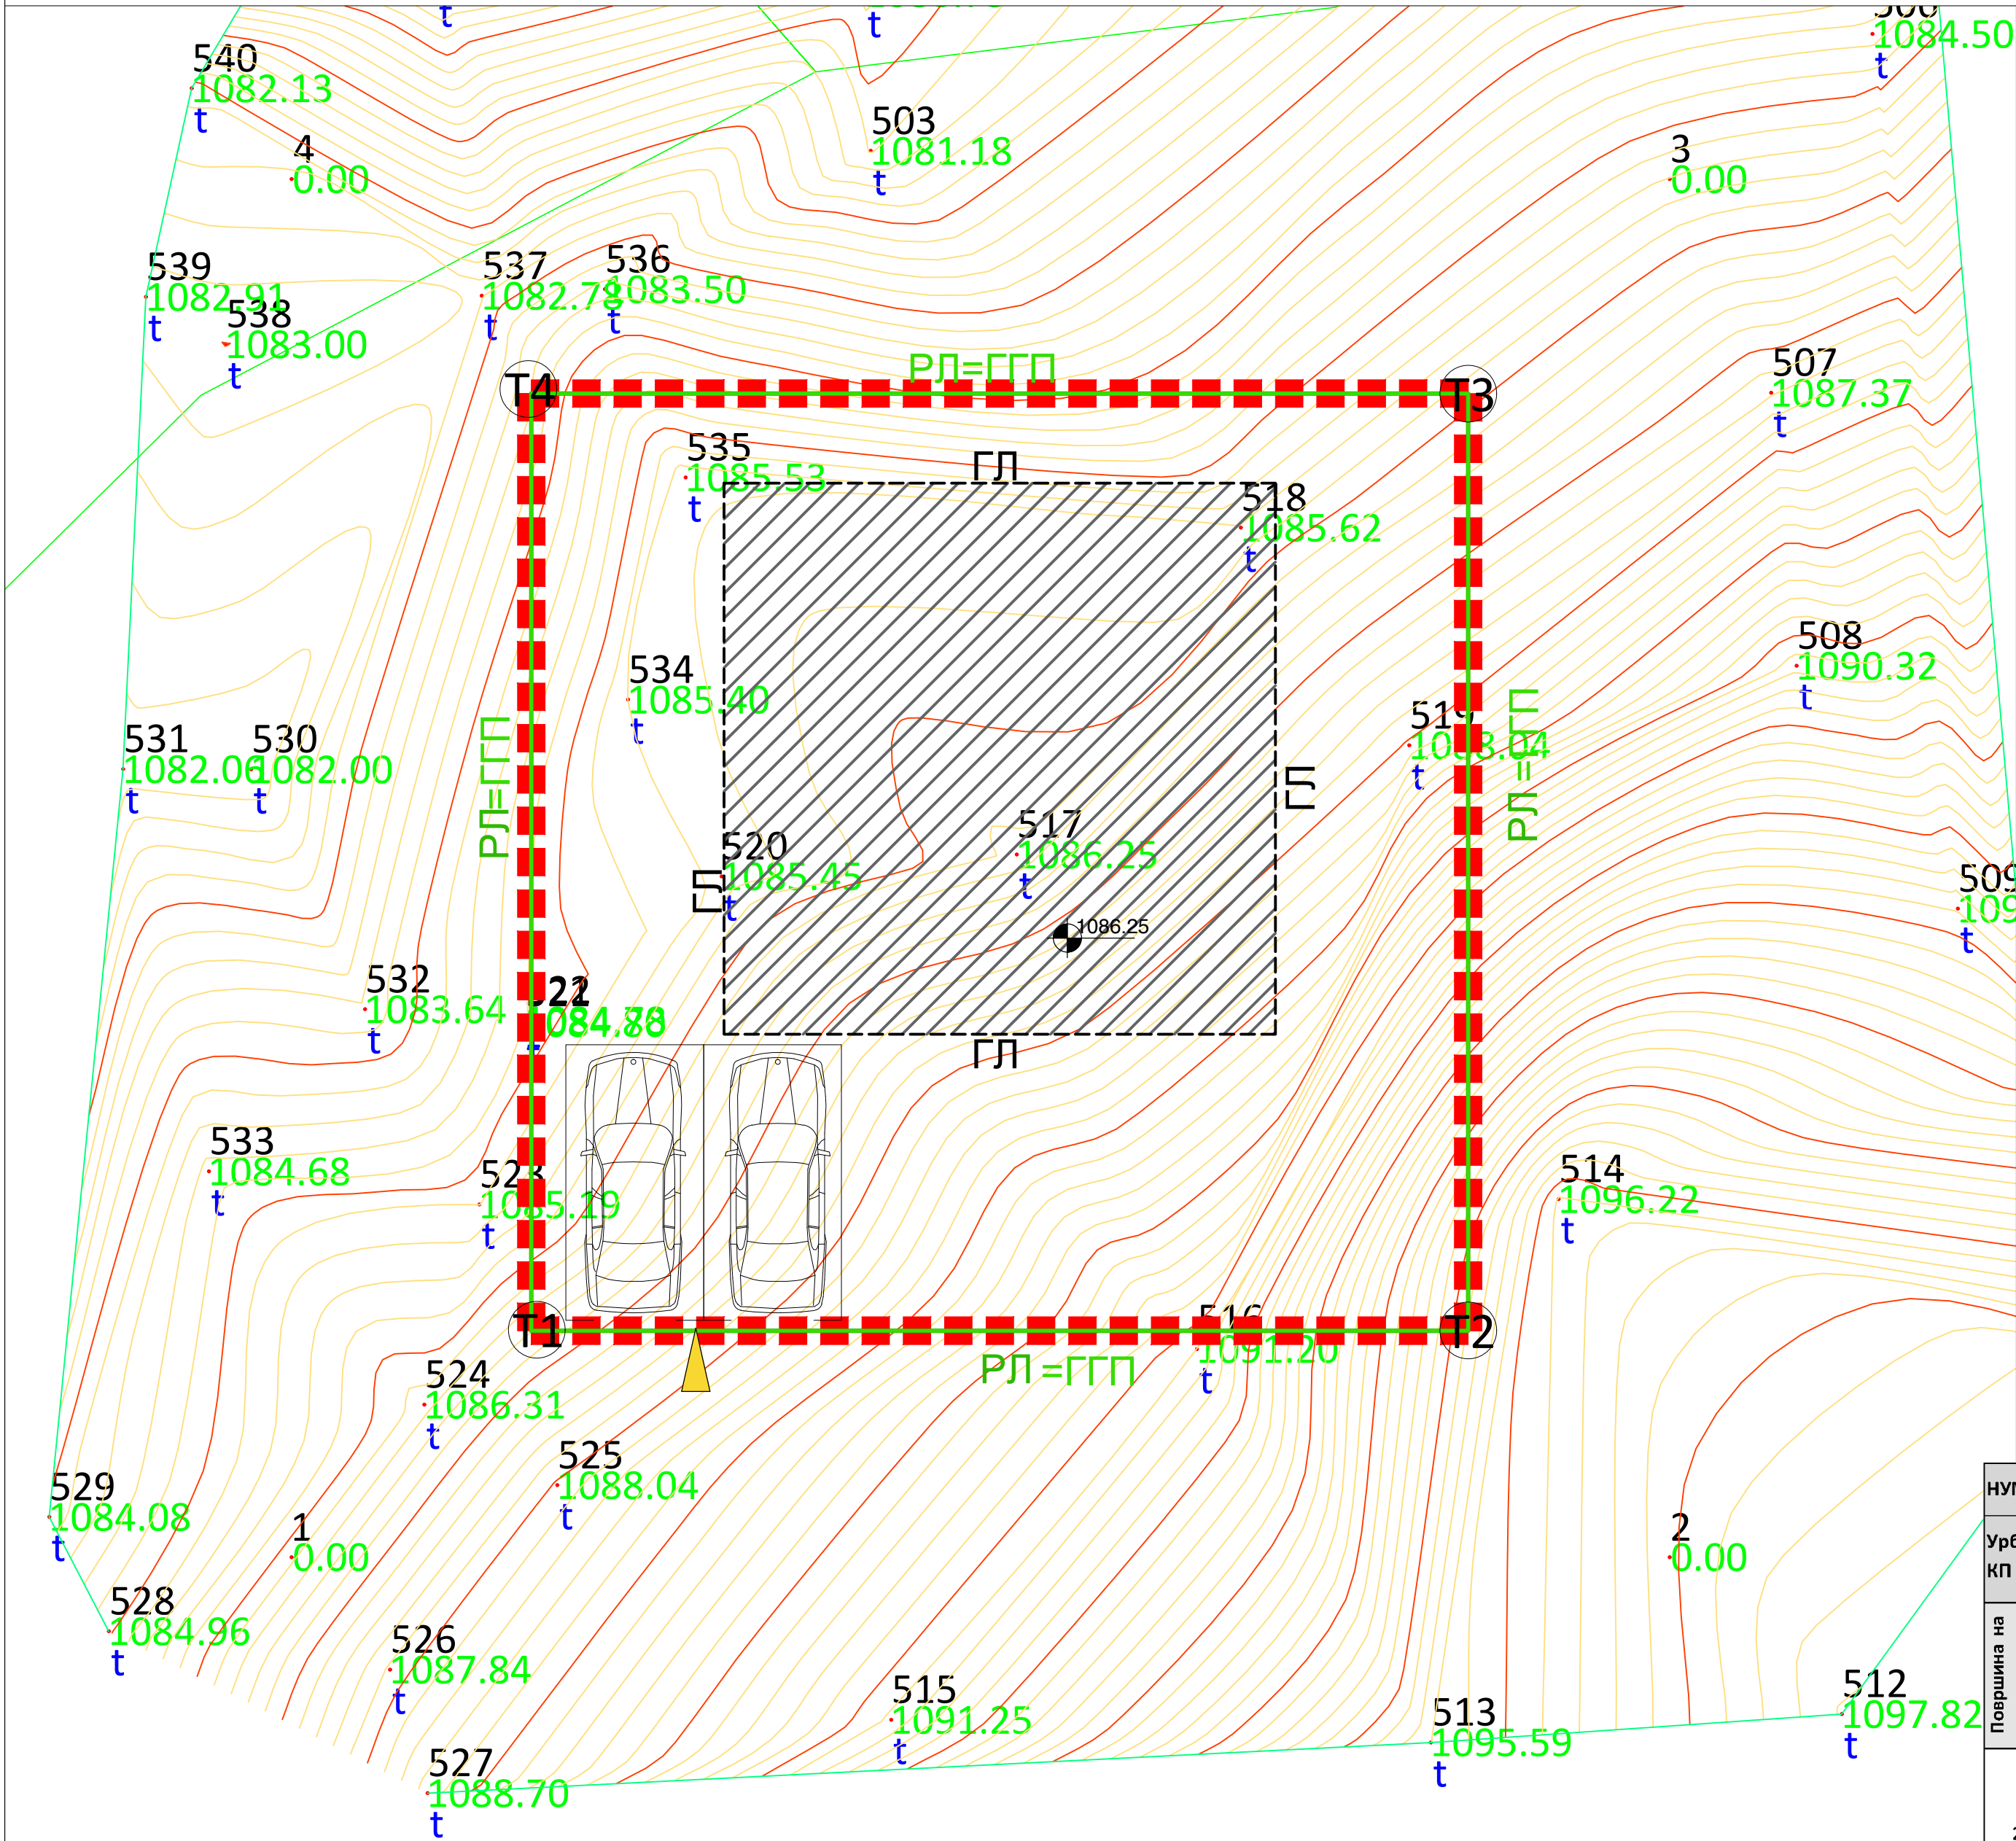

	X	Y
T1	7505140.9493	4604956.5299
T2	7505157.9493	4604956.5299
T3	7505157.9493	4604973.5299
T4	7505140.9493	4604973.5299

НУМЕРИЧКИ ПОКАЗАТЕЛИ ЗА УРБАНИСТИЧКИТЕ ПАРАМЕТРИ ЗА ГРАДБИТЕ ВО ПРОЕКТНИОТ ОПФАТ								
Урбанистички проект вон опфат на урбанистички план за формирање на градежна парцела со намена Е1.5 – Резервоар за вода за пиење на дел од КП бр.232 КО Ново Село Општина Кичево								
Површина на проектн опфат	Број на Г.П.	Поединична класа на намена	максималн а висина на градба	Број на спратови	Површина на градежна парцела површина под градба /m2/	површина за градба /m2/	процент на изграденост	коэффициент на искористеност
289 m²	1.1	Е1.5 – Резервоар за вода	-6.10	/	289 m²	100 m²	34.60%	0.34
Вкупно:					289 m²	100 m²	34.60%	0.34

ЛЕГЕНДА	
—	опфат за снимање
—	катастарскастојба
—	изохипси
—	пат
804.15	точка со далена надморска висина
282	точка со даден број
pat	код


НУМЕРИЧКИ ПОКАЗАТЕЛИ НА УРБАНИСТИЧКИТЕ ПАРАМЕТРИ ЗА ПРОЕКТНИОТ ОПФАТ		
Урбанистички проект вон опфат на урбанистички план за формирање на градежна парцела со намена Е1.5 – Резервоар за вода за пиење на дел од КП бр.232 КО Ново Село Општина Кичево		
Нумерација на опфат на проект	Основна класа на намена	Површина на проектн опфат (m2)
01	02	03
1.1	Е1.5 - РЕЗЕРВОАР ЗА ВОДА ЗА ПЕИЊЕ	289.00
ВКУПНО:		289.00

Урбанистички проект вон опфат на урбанистички план за формирање на градежна парцела со намена Е1.5 – Резервоар за вода за пиење на дел од КП бр.232 КО Ново Село Општина Кичево

M = 1 : 500

ЛЕГЕНДА:

—	ГРАНИЦА НА ПРОЕКТЕН ОПФАТ
—	РЕГУЛАЦИОНА ЛИНИЈА
—	ГРАНИЦА НА ГРАДЕЖНА ПАРЦЕЛА
—	ГРАДЕЖНА ЛИНИЈА
—	ЛИНИЈА НА ВЕНЕЦ
—	КАТНОСТ
—	НУМИРАЦИЈА НА ГРАДЕЖНА ПАРЦЕЛА
—	ВИСИНА НА КОТА ВО М.Н.В.
ГРУПА НА КЛАСА НА НАМЕНА:	
—	- ИНФРАСТРУКТУРИ
КЛАСА НА НАМЕНА:	
—	Е1 – Собраници, пазари и други инфраструктури
ПОЕДИНЕЧНА НАМЕНА:	
—	Е1.5 РЕЗЕРВОАРИ ЗА ВОДА
—	ВЛЕЗ ВО ГРАДЕЖНА ПАРЦЕЛА

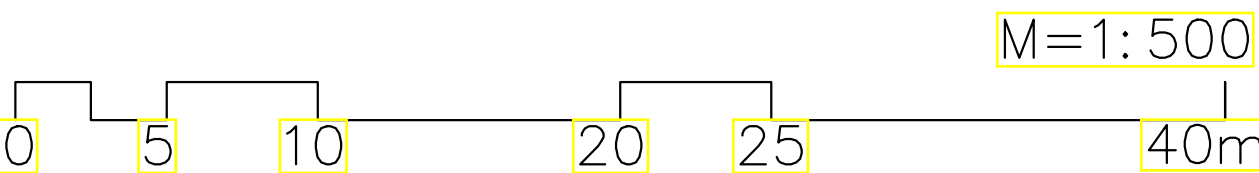

ИЗРАБОТИЛ:
„СТУДИО ЦОН И ЦОНИ „ ДОО Прилеп
-Подружница Скопје
Друштво за планирање, проектирање и инженеринг
ул.„Анкарска „бр.23 - 2 тел 30 67 260, 075 28 66 98
e mail: studiodzonidzoni@yahoo.com
ЛИЦЕНЦА БР.0.060



Handwritten signature of the author.



ИНВЕСТИТОР:
Општина Кичево

ИМЕ НА ЦРТЕЖ : УРБАНИСТИЧКО РЕШЕНИЕ НА ПРОЕКТНИОТ ОПФАТ

ОВЛАСТЕН ПЛАНЕР
КУЗМАНОСКА НАТАША ДИА ОВЛ.БР. 0.0117
НИКОСКА ВАСЕ ДИА ОВЛ.БР.0.0176
ДИМЕСКИ ДАМЕ МИА ОВЛ.БР.0.0709

УПРАВИТЕЛ:	КУЗМАНОСКА НАТАША ДИА				
ТЕХ.БРОЈ:	МЕСТО:	ДАТА:	РАЗМЕР:	ЛИСТ БРОЈ:	
77-2/25	СКОПЈЕ	јуни, 2025	1:500	03	