


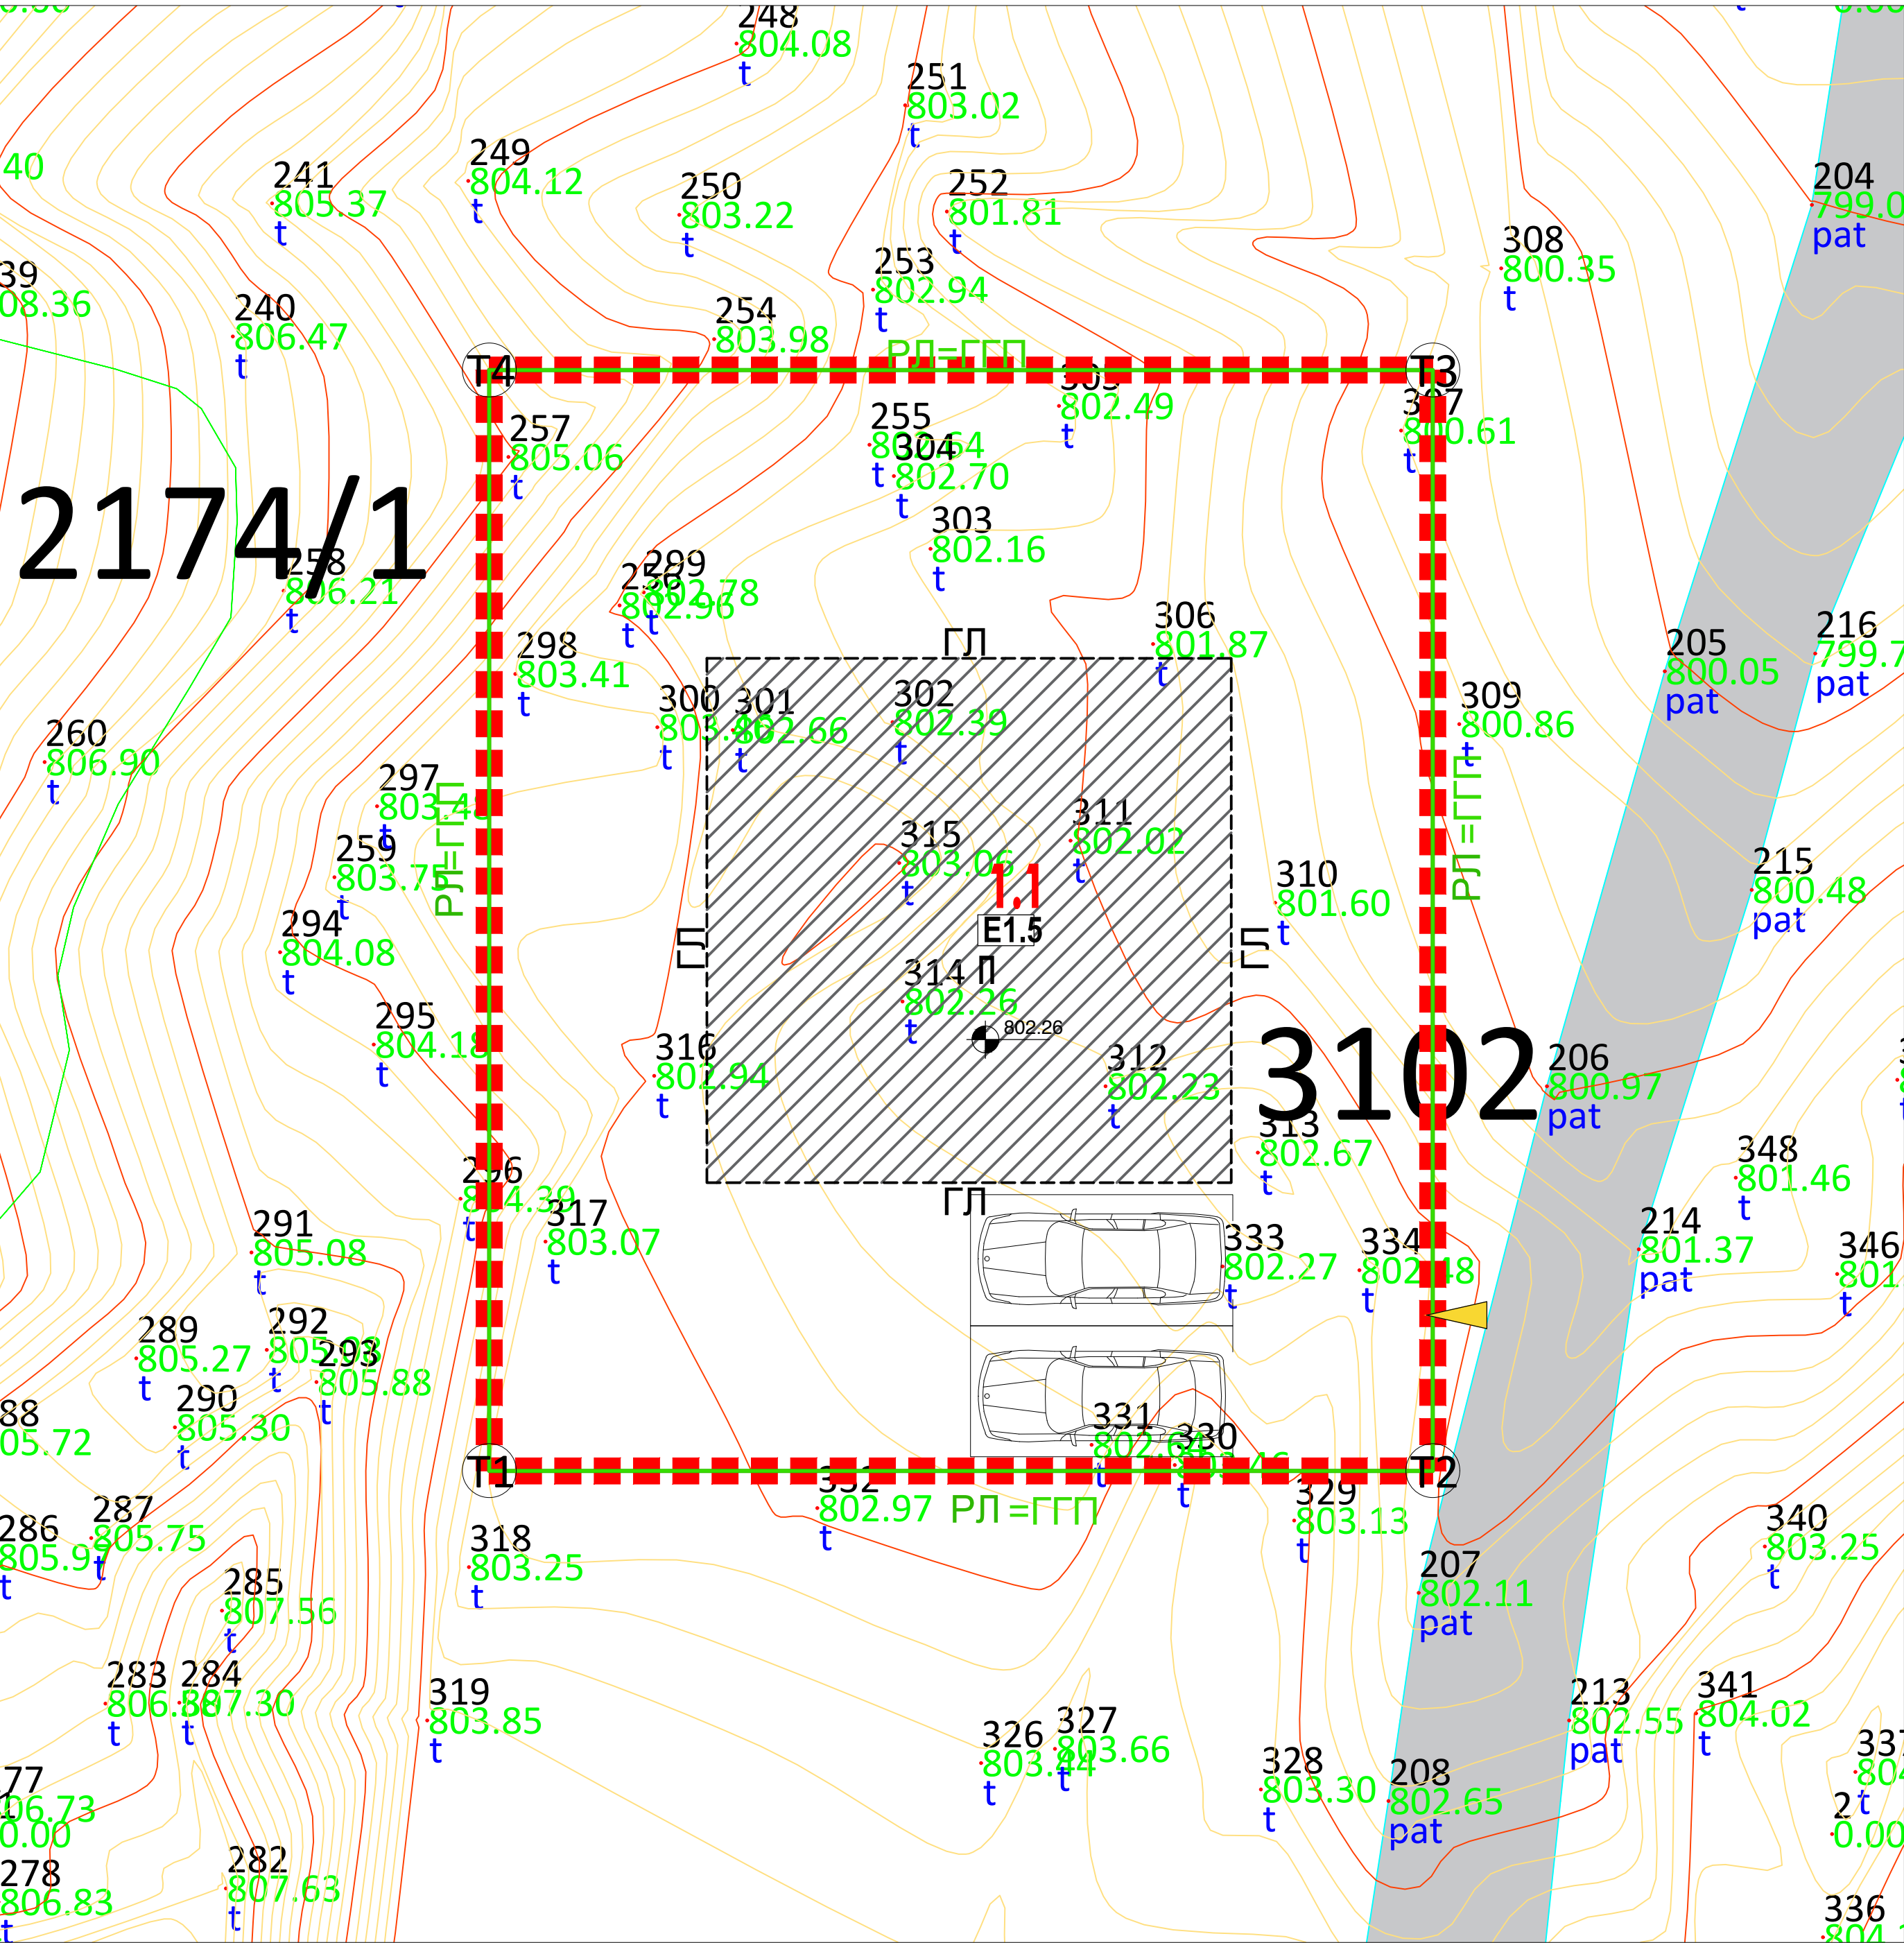

- ЛЕГЕНДА
- опфат за снимање
 - катастарскасостојба
 - изохипси
 - пат
 - точка со дадена надморска висина
 - точка со даден број
 - код

	X	Y
T1	7498337.7800	4604976.0588
T2	7498355.7800	4604976.0588
T3	7498355.7800	4604997.0588
T4	7498337.7800	4604997.0588

НУМЕРИЧКИ ПОКАЗАТЕЛИ ЗА УРБАНИСТИЧКИТЕ ПАРАМЕТРИ ЗА ГРАДБИТЕ ВО ПРОЕКТНИОТ ОПФАТ							
Урбанистички проект вон опфат на урбанистички план за формирање на градежна парцела со намена Е1.5 – Резервоар за вода за пиење на дел од КП бр.3102 КО Строгомиште вонград Општина Кичево							
Површина на проектн опфат	Број на Г.П.	Поединечна класа на намена	Максимална висина на граба	Број на спргови	Површина на градежна парцела под граба /м2/	Површина за граба /м2/	Процент на изграденост
378 m²	1.1	Е1.5 – Резервоар за вода	-6.10	/	378 m²	100 m²	26.45%
Вкупно:					378 m²	100 m²	26.45%


НУМЕРИЧКИ ПОКАЗАТЕЛИ НА УРБАНИСТИЧКИТЕ ПАРАМЕТРИ ЗА ПРОЕКТНИОТ ОПФАТ		
Урбанистички проект вон опфат на урбанистички план за формирање на градежна парцела со намена Е1.5 – Резервоар за вода за пиење на дел од КП бр.3102 КО Строгомиште вонград Општина Кичево		
Нумерација на опфат на проект	Основна класа на намена	Површина на проектн опфат (m2)
01	02	03
1.1	Е1.5 - РЕЗЕРВОАР ЗА ВОДА ЗА ПЕИЊЕ	378.00
ВКУПНО:		378.00

Урбанистички проект вон опфат на урбанистички план за формирање на градежна парцела со намена Е1.5 – Резервоар за вода за пиење на дел од КП бр.3102 КО Строгомиште вонград Општина Кичево

M = 1 : 500


ЛЕГЕНДА:

- ГРАНИЦА НА ПРОЕКТЕН ОПФАТ
- РЕГУЛАЦИОНА ЛИНИЈА
- ГРАНИЦА НА ГРАДЕЖНА ПАРЦЕЛА
- ГРАДЕЖНА ЛИНИЈА
- ИСИНА НА ВЕНЕЦ
- КАТНОСТ
- НУМИРАЦИЈА НА ГРАДЕЖНА ПАРЦЕЛА
- ВИСИНА НА КОТА ВО М.Н.В.
- ГРУПА НА КЛАСА НА НАМЕНА:
- ИНФРАСТРУКТУРИ
- КЛАСА НА НАМЕНА:
- Е1.1 - Соборница, манастир и други религиозни
- ПОЕДИНЕЧНА НАМЕНА:
- Е1.5 - РЕЗЕРВОАРИ ЗА ВОДА
- ВЛЕЗ ВО ГРАДЕЖНА ПАРЦЕЛА

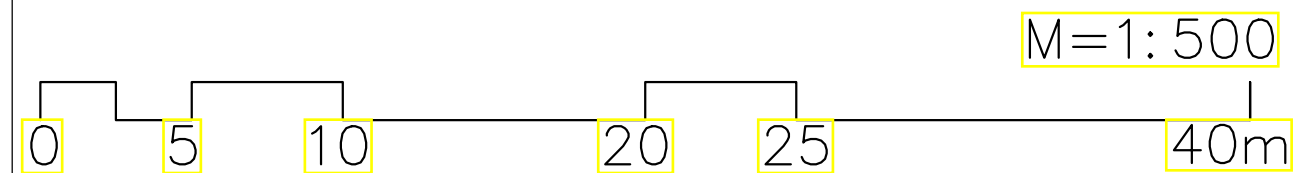

ИЗРАБОТИЛ:

„СТУДИО ЏОН И ЏОНИ „ ДОО Прилеп
-Подружница Скопје
Друштво за планирање, проектирање и инженеринг
ул., Анкарска „Бр.23 - 2 тел 30 67 260, 075 28 66 98
е mail: studiodzonidzony@yahoo.com

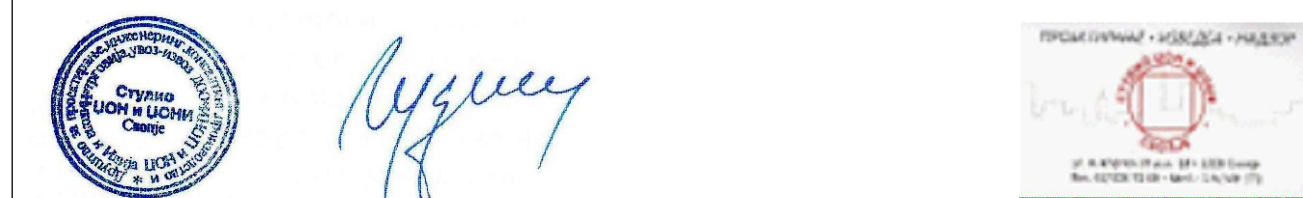

ИНВЕСТИТОР:
Општина Кичево

ИМЕ НА ЦРТЕЖ : УРБАНИСТИЧКО РЕШЕНИЕ НА ПРОЕКТНИОТ ОПФАТ

ОВЛАСТЕН ПЛАНЕР
КУЗМАНОСКА НАТАША ДИА ОВЛ.БР. 0.0117
НИКОСКА ВАСЕ ДИА ОВЛ.БР.0.0176
ДИМЕСКИ ДАМЕ МИА ОВЛ.БР.0.0709

УПРАВИТЕЛ:	КУЗМАНОСКА НАТАША ДИА			
ТЕХ.БРОЈ:	МЕСТО:	ДАТА:	РАЗМЕР:	ЛИСТ БРОЈ:
77-1/25	СКОПЈЕ	јуни, 2025	1:500	03